


Инв. N подл.	Подп. и дата	Взам. инв. N
РЗ.03733.1.0.13	<i>Сидорова И.В.</i>	

План расположения опор на отм. +13.200 между осями 2р-3р и Бр-Гр

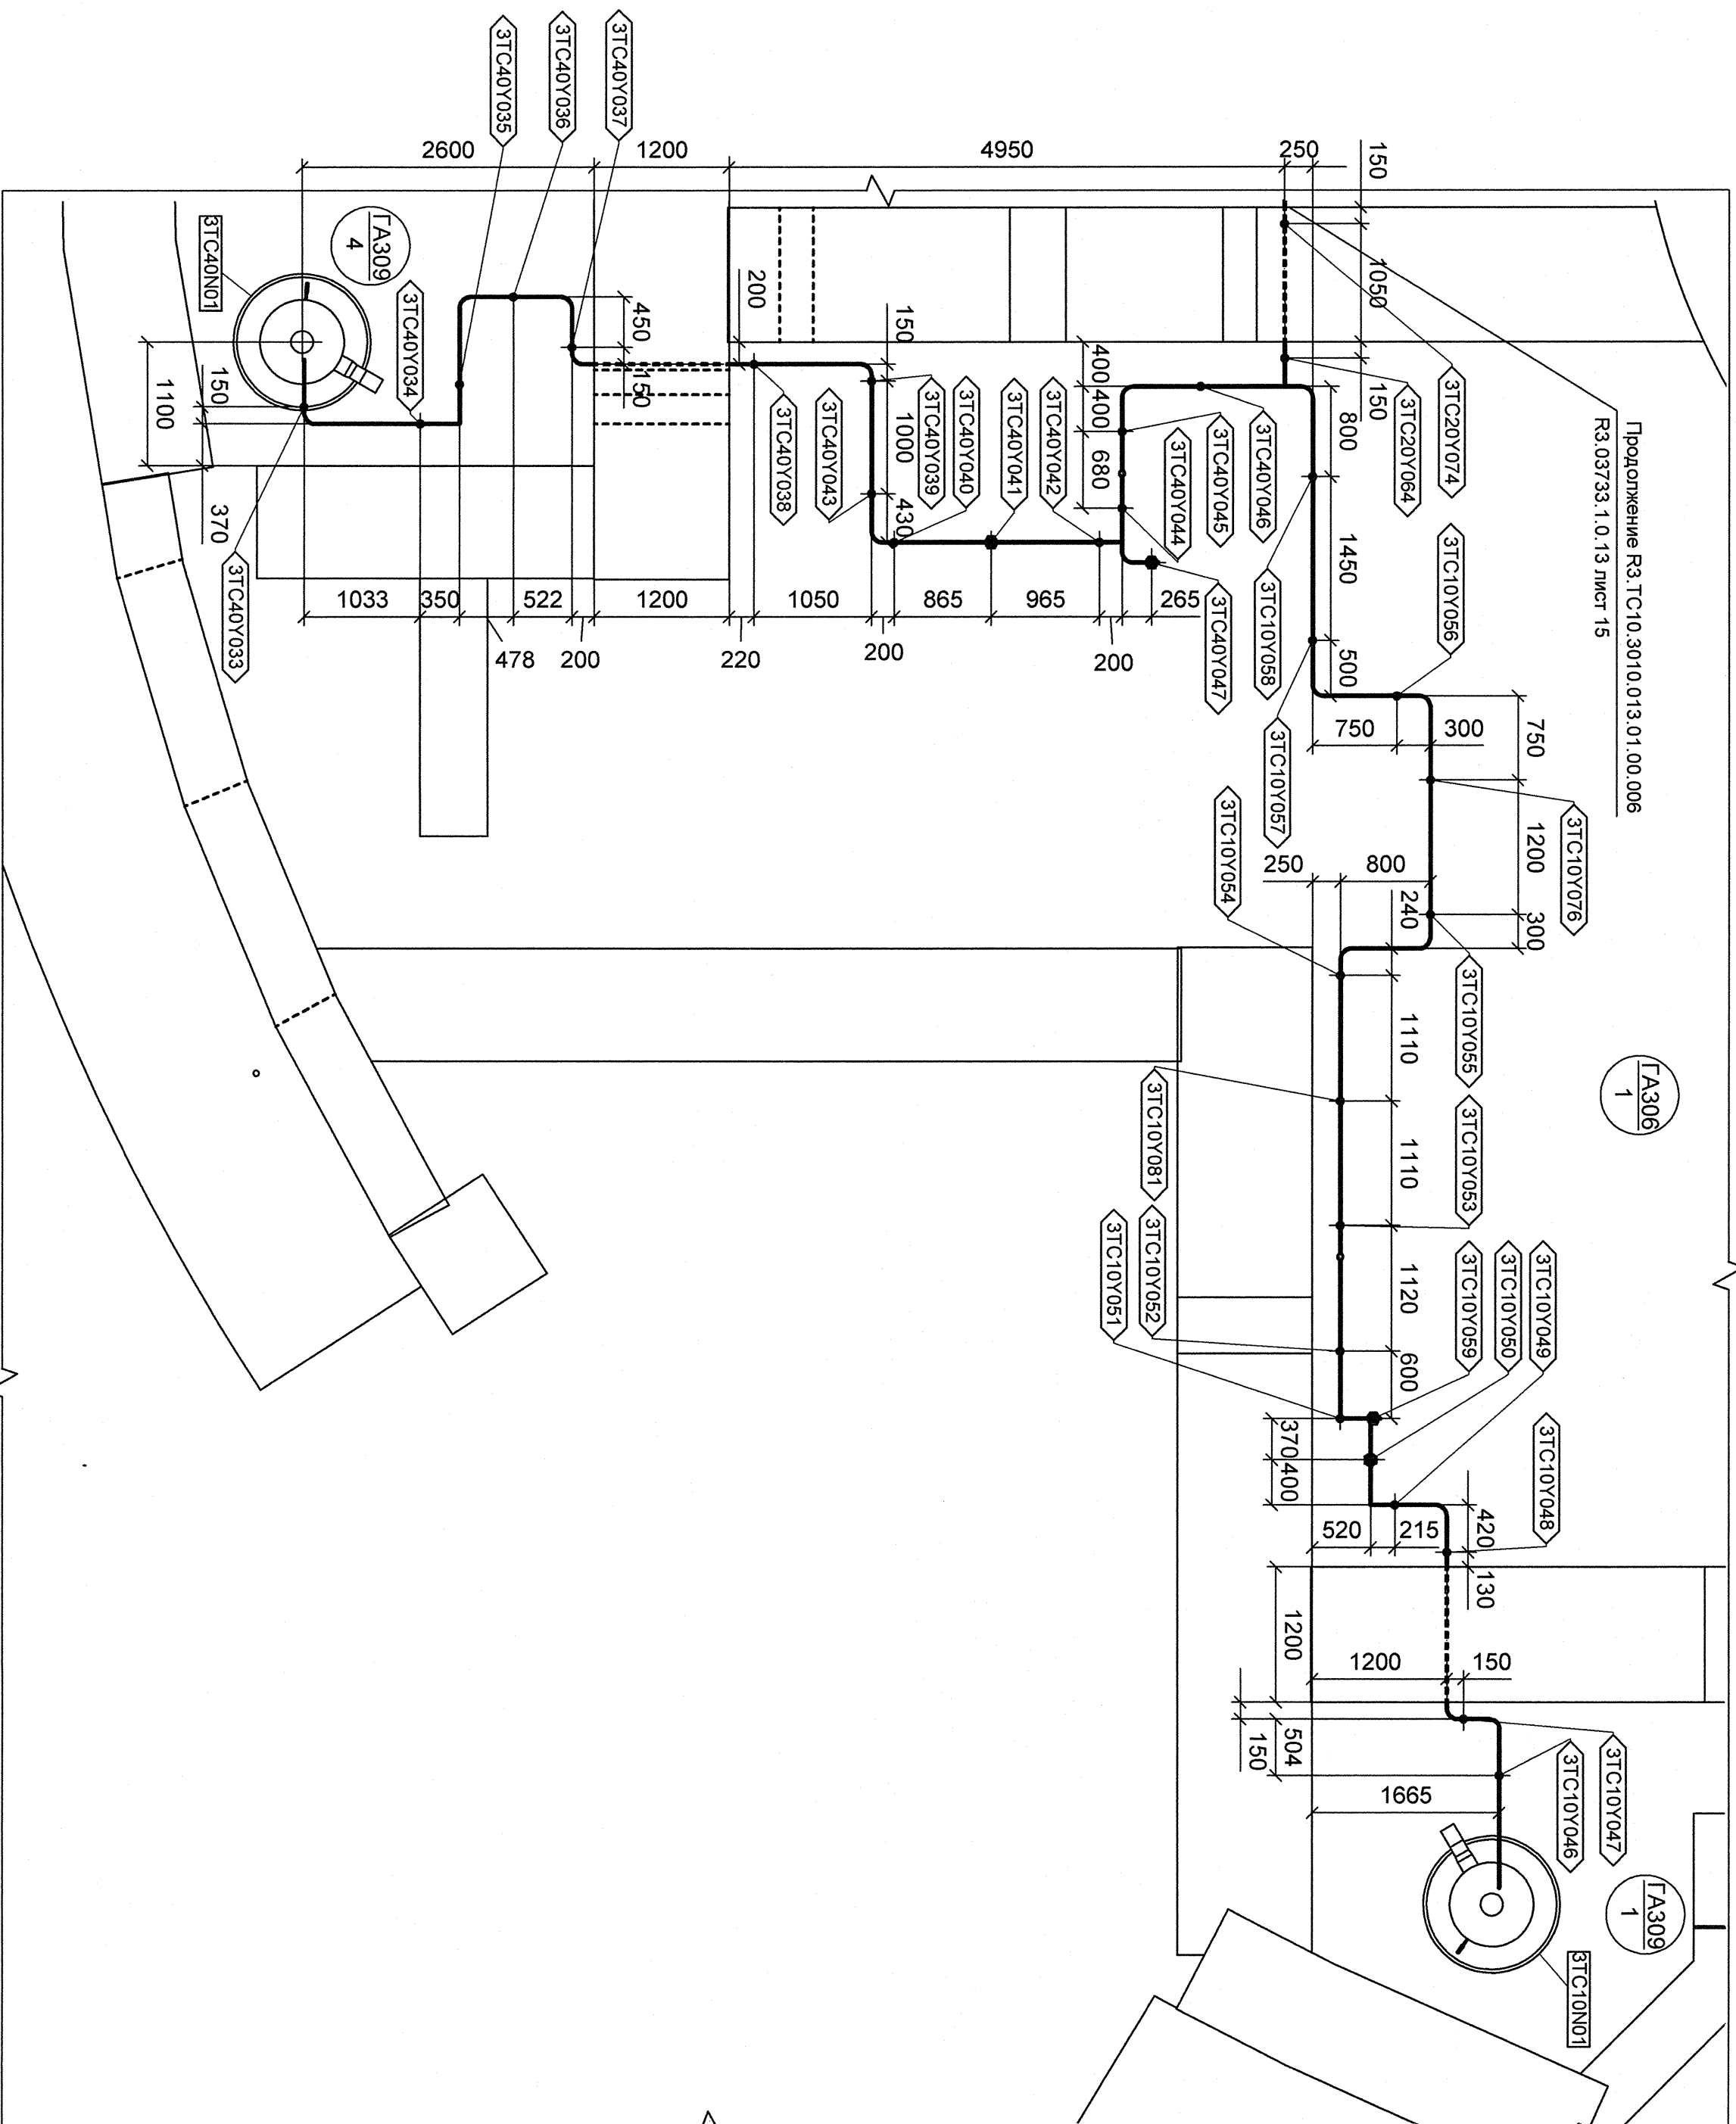

АРХИВНЫЙ  
ЭКЗЕМПЛЯР