




План расположения опор на отм. +13.200 между осями 2р-4р и Бр-Гр

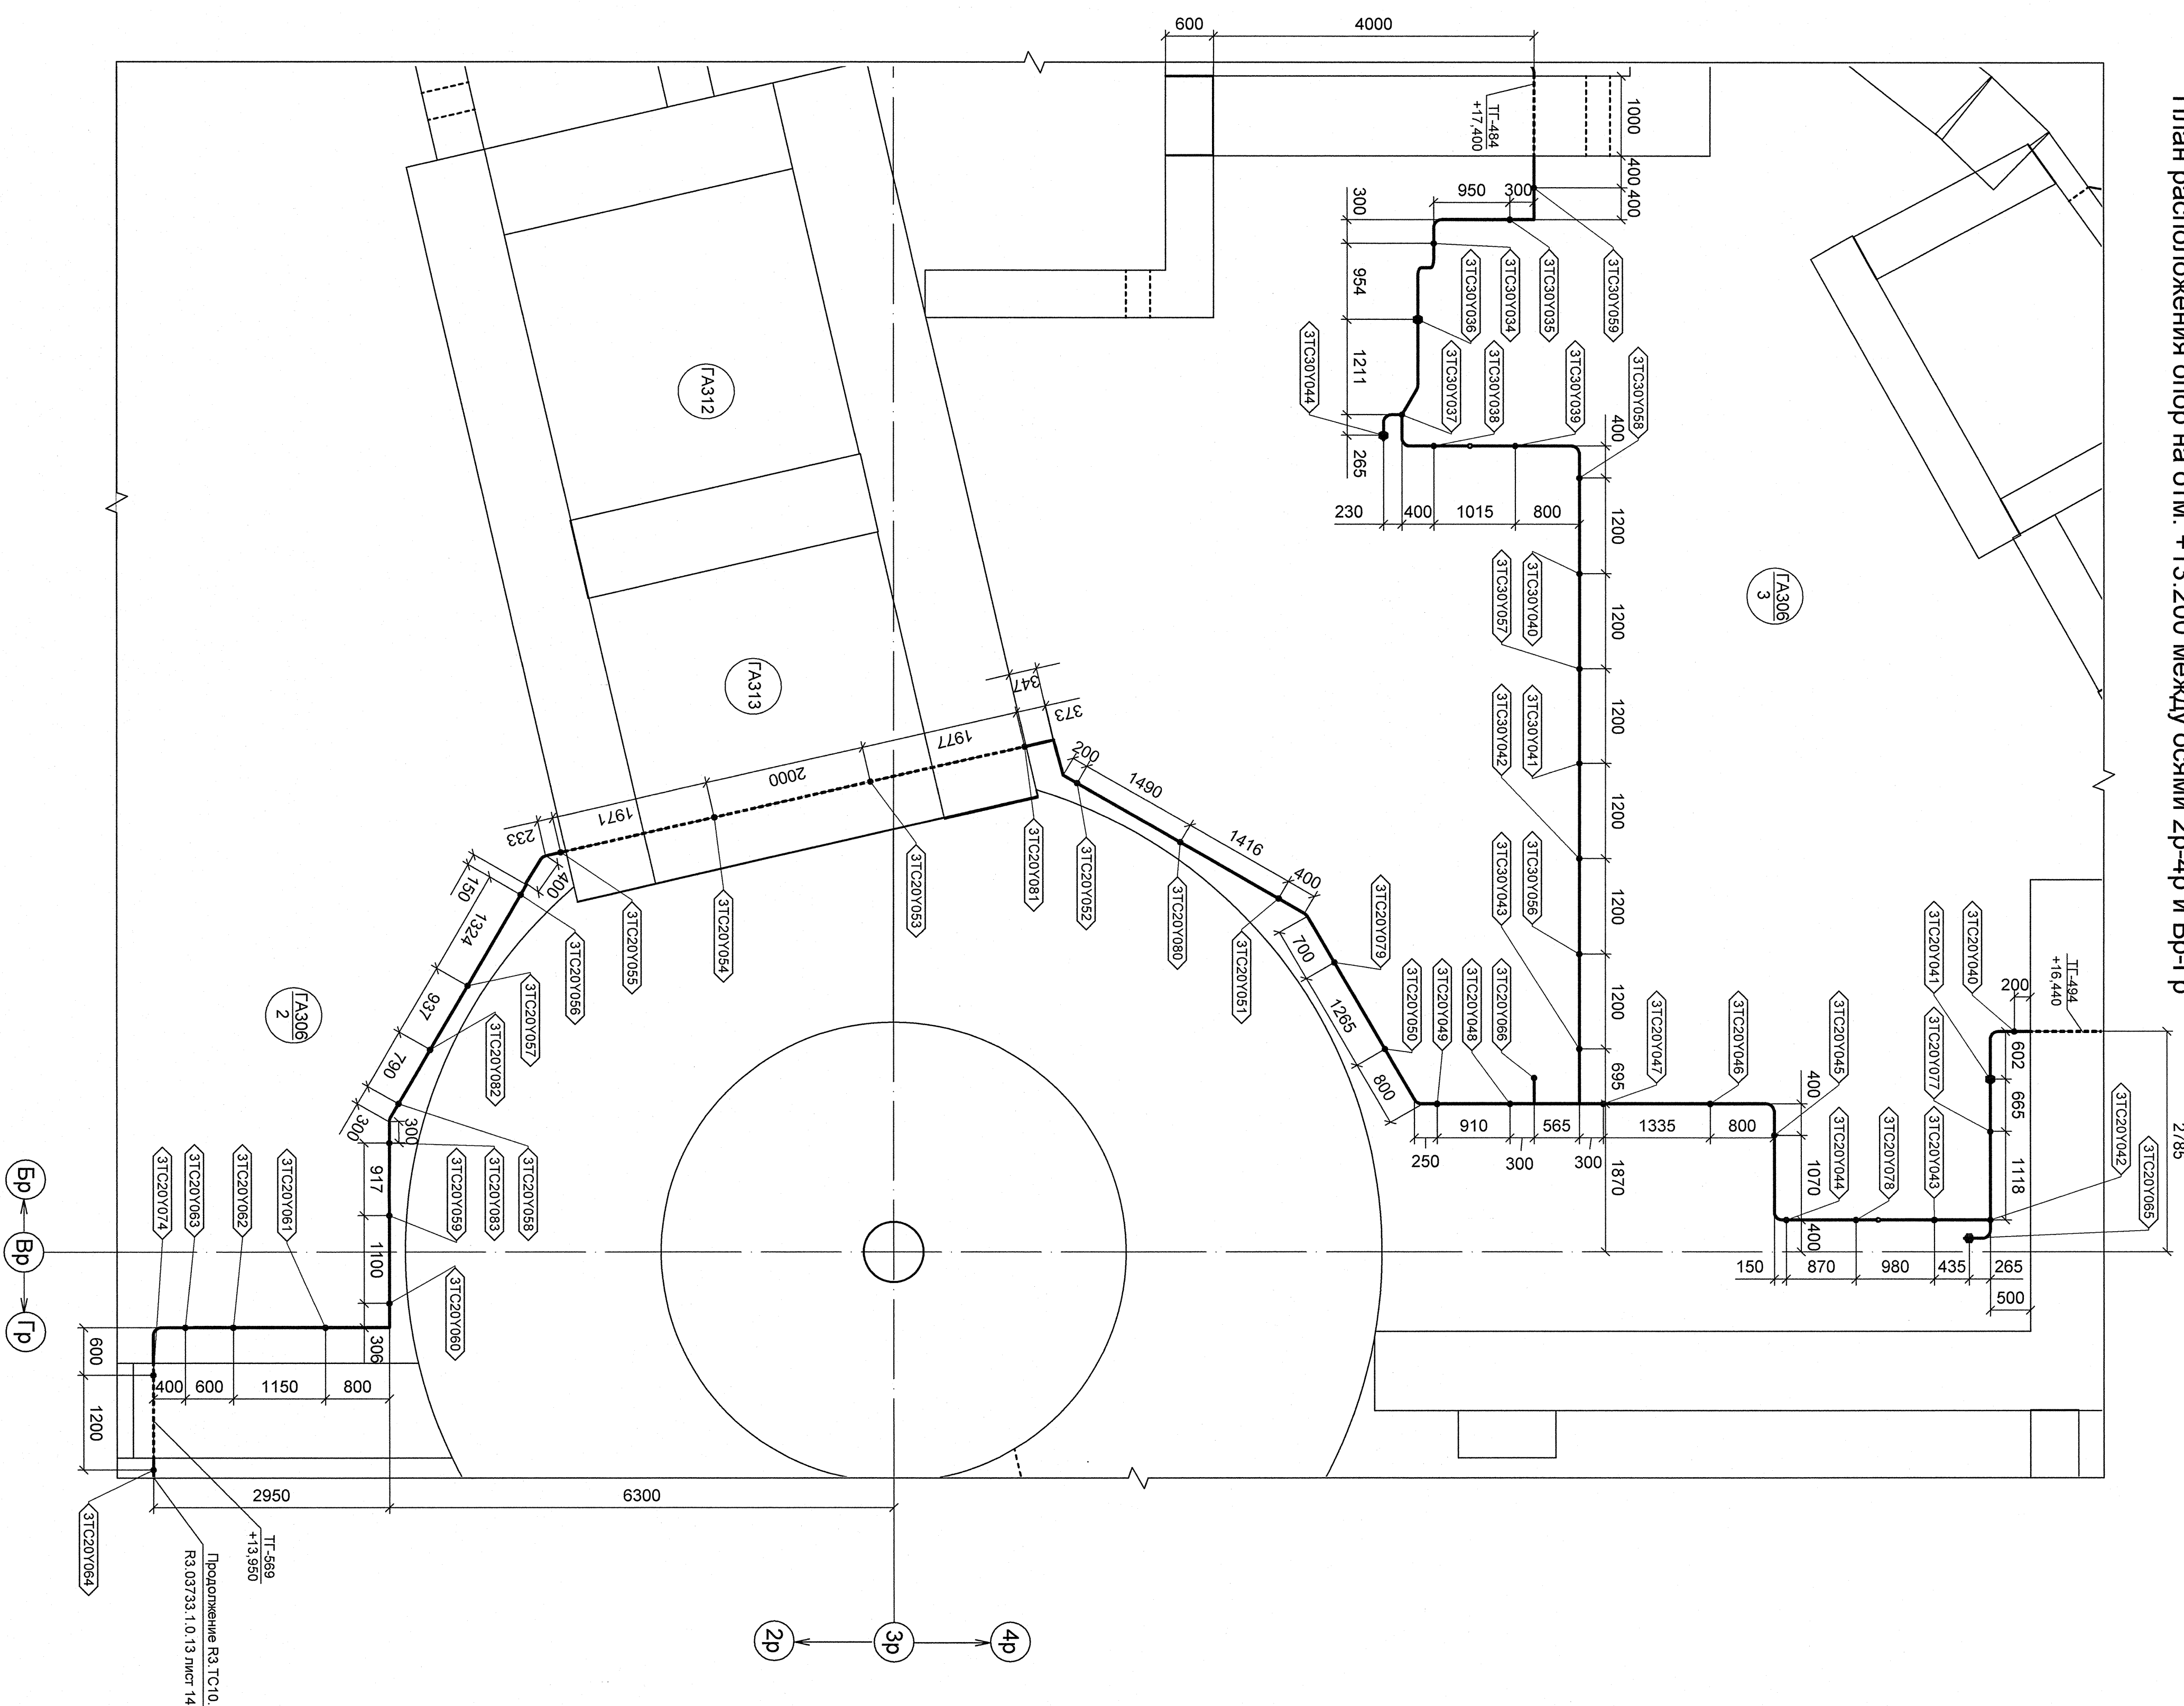

План расположения опор в помещении ГА309/3

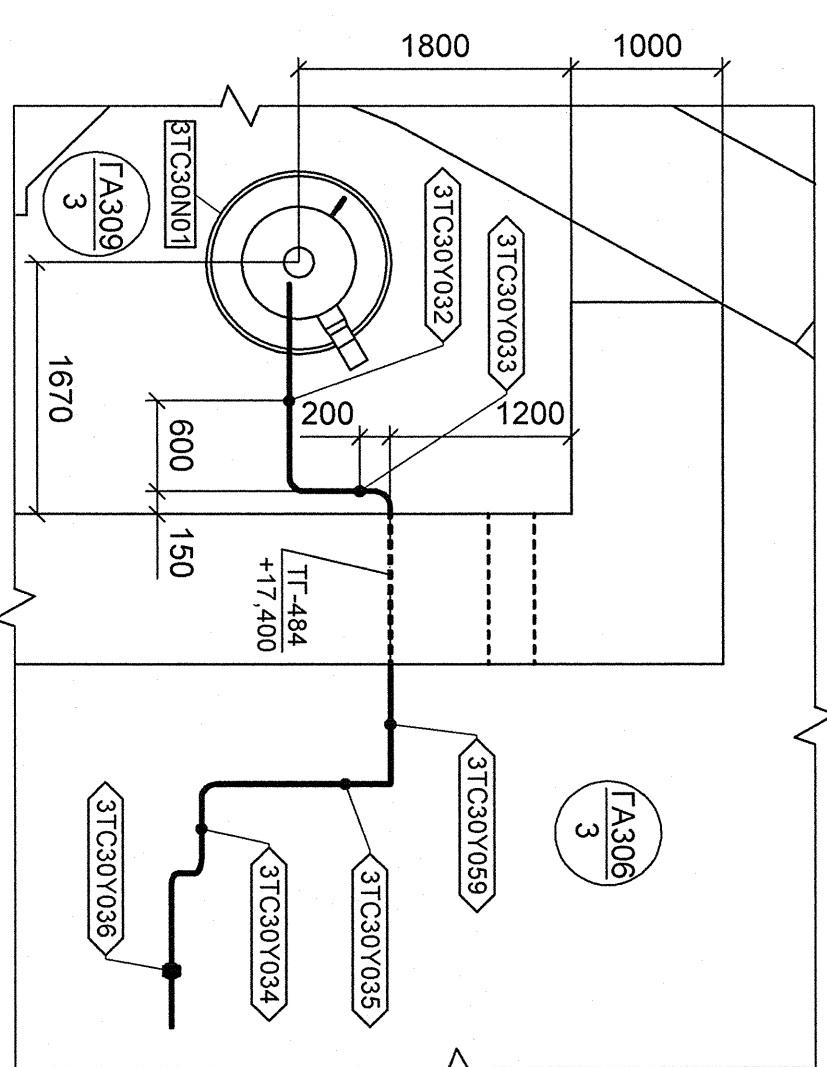

План расположения опор в помещении ГА309/2

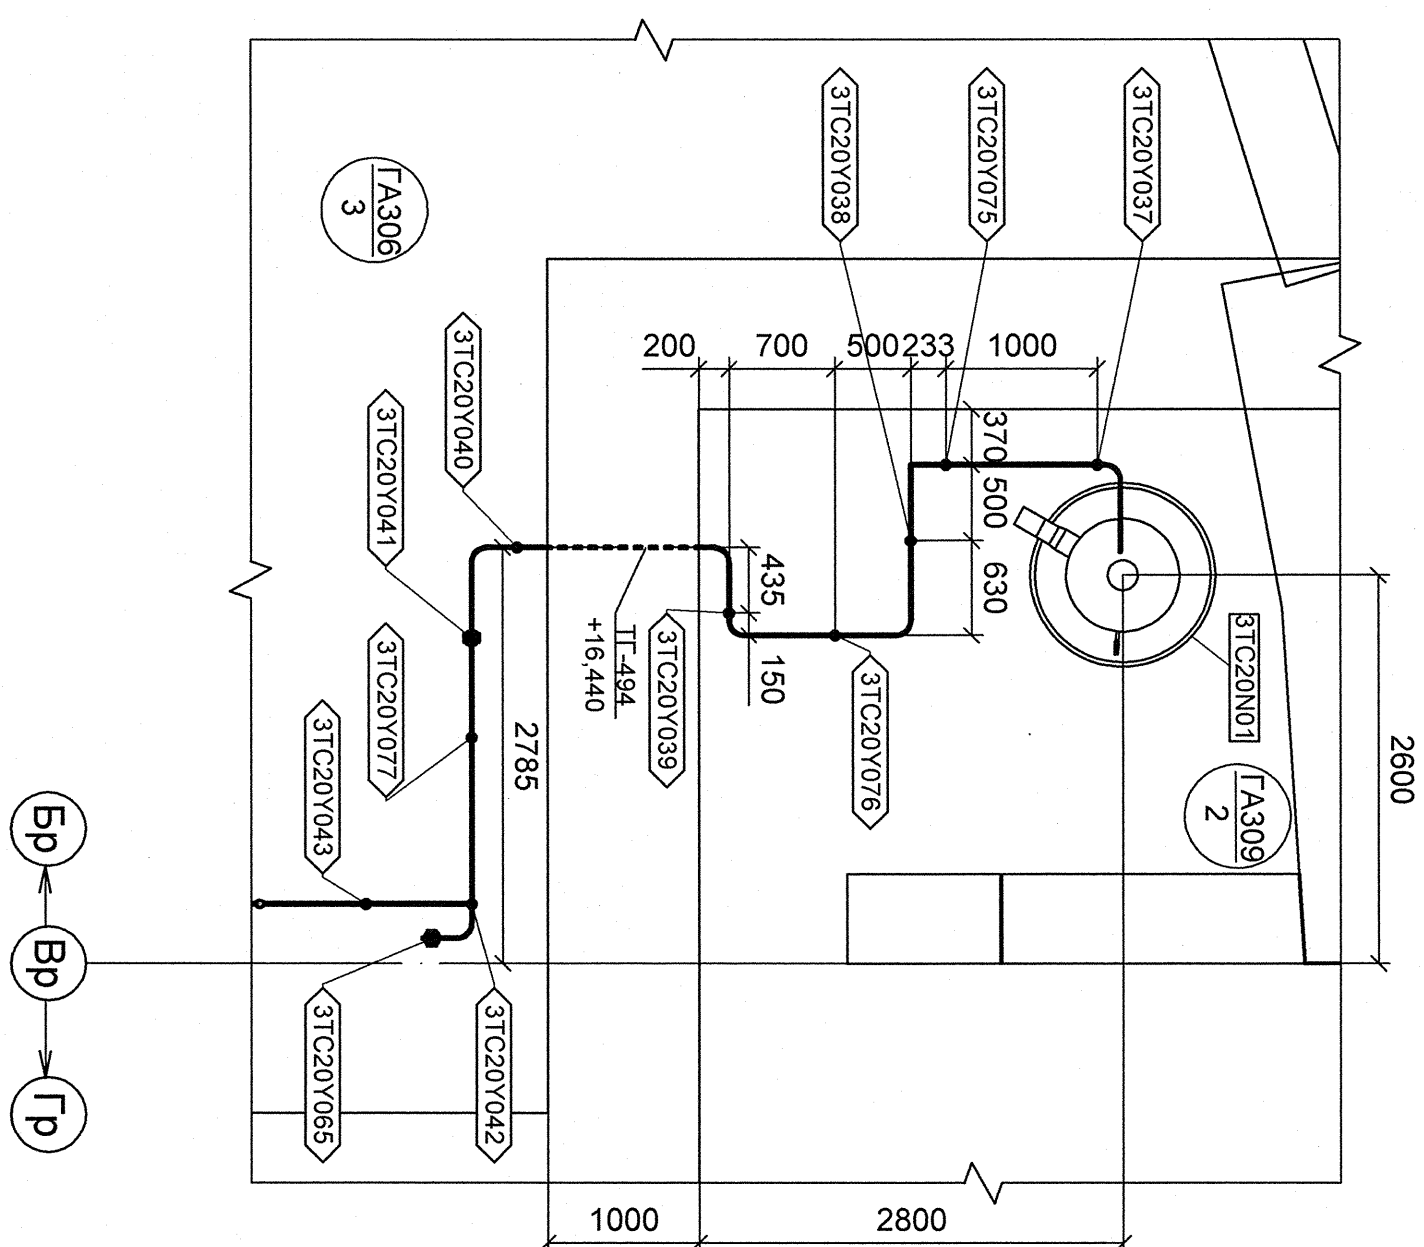

**АРХИВНЫЙ
ЭКЗЕМПЛЯР**


ИНВ. № подл. РЗ.03733.1.0.13
Лист 15

R3.TC10.3010.013.01.00.006

Ростовская АЭС Блок 3

Реакторная отапливаемая герметичная часть Трубопроводы байпасной очистки воды I контура Рв. Объемы 2,2 МПа	Средняя	Лист	Листов
	Р	1	1

План расположения опор на раме ГР-1.3.2003
 между осями 20-40 и БР-ГР
 План расположения опор в помещениях
 ГР-309/2.3



ОАО "НИИАЭП"
2012