



План расположения опор на отм. +13.200 между осями 2р-4р и Бр-Гр

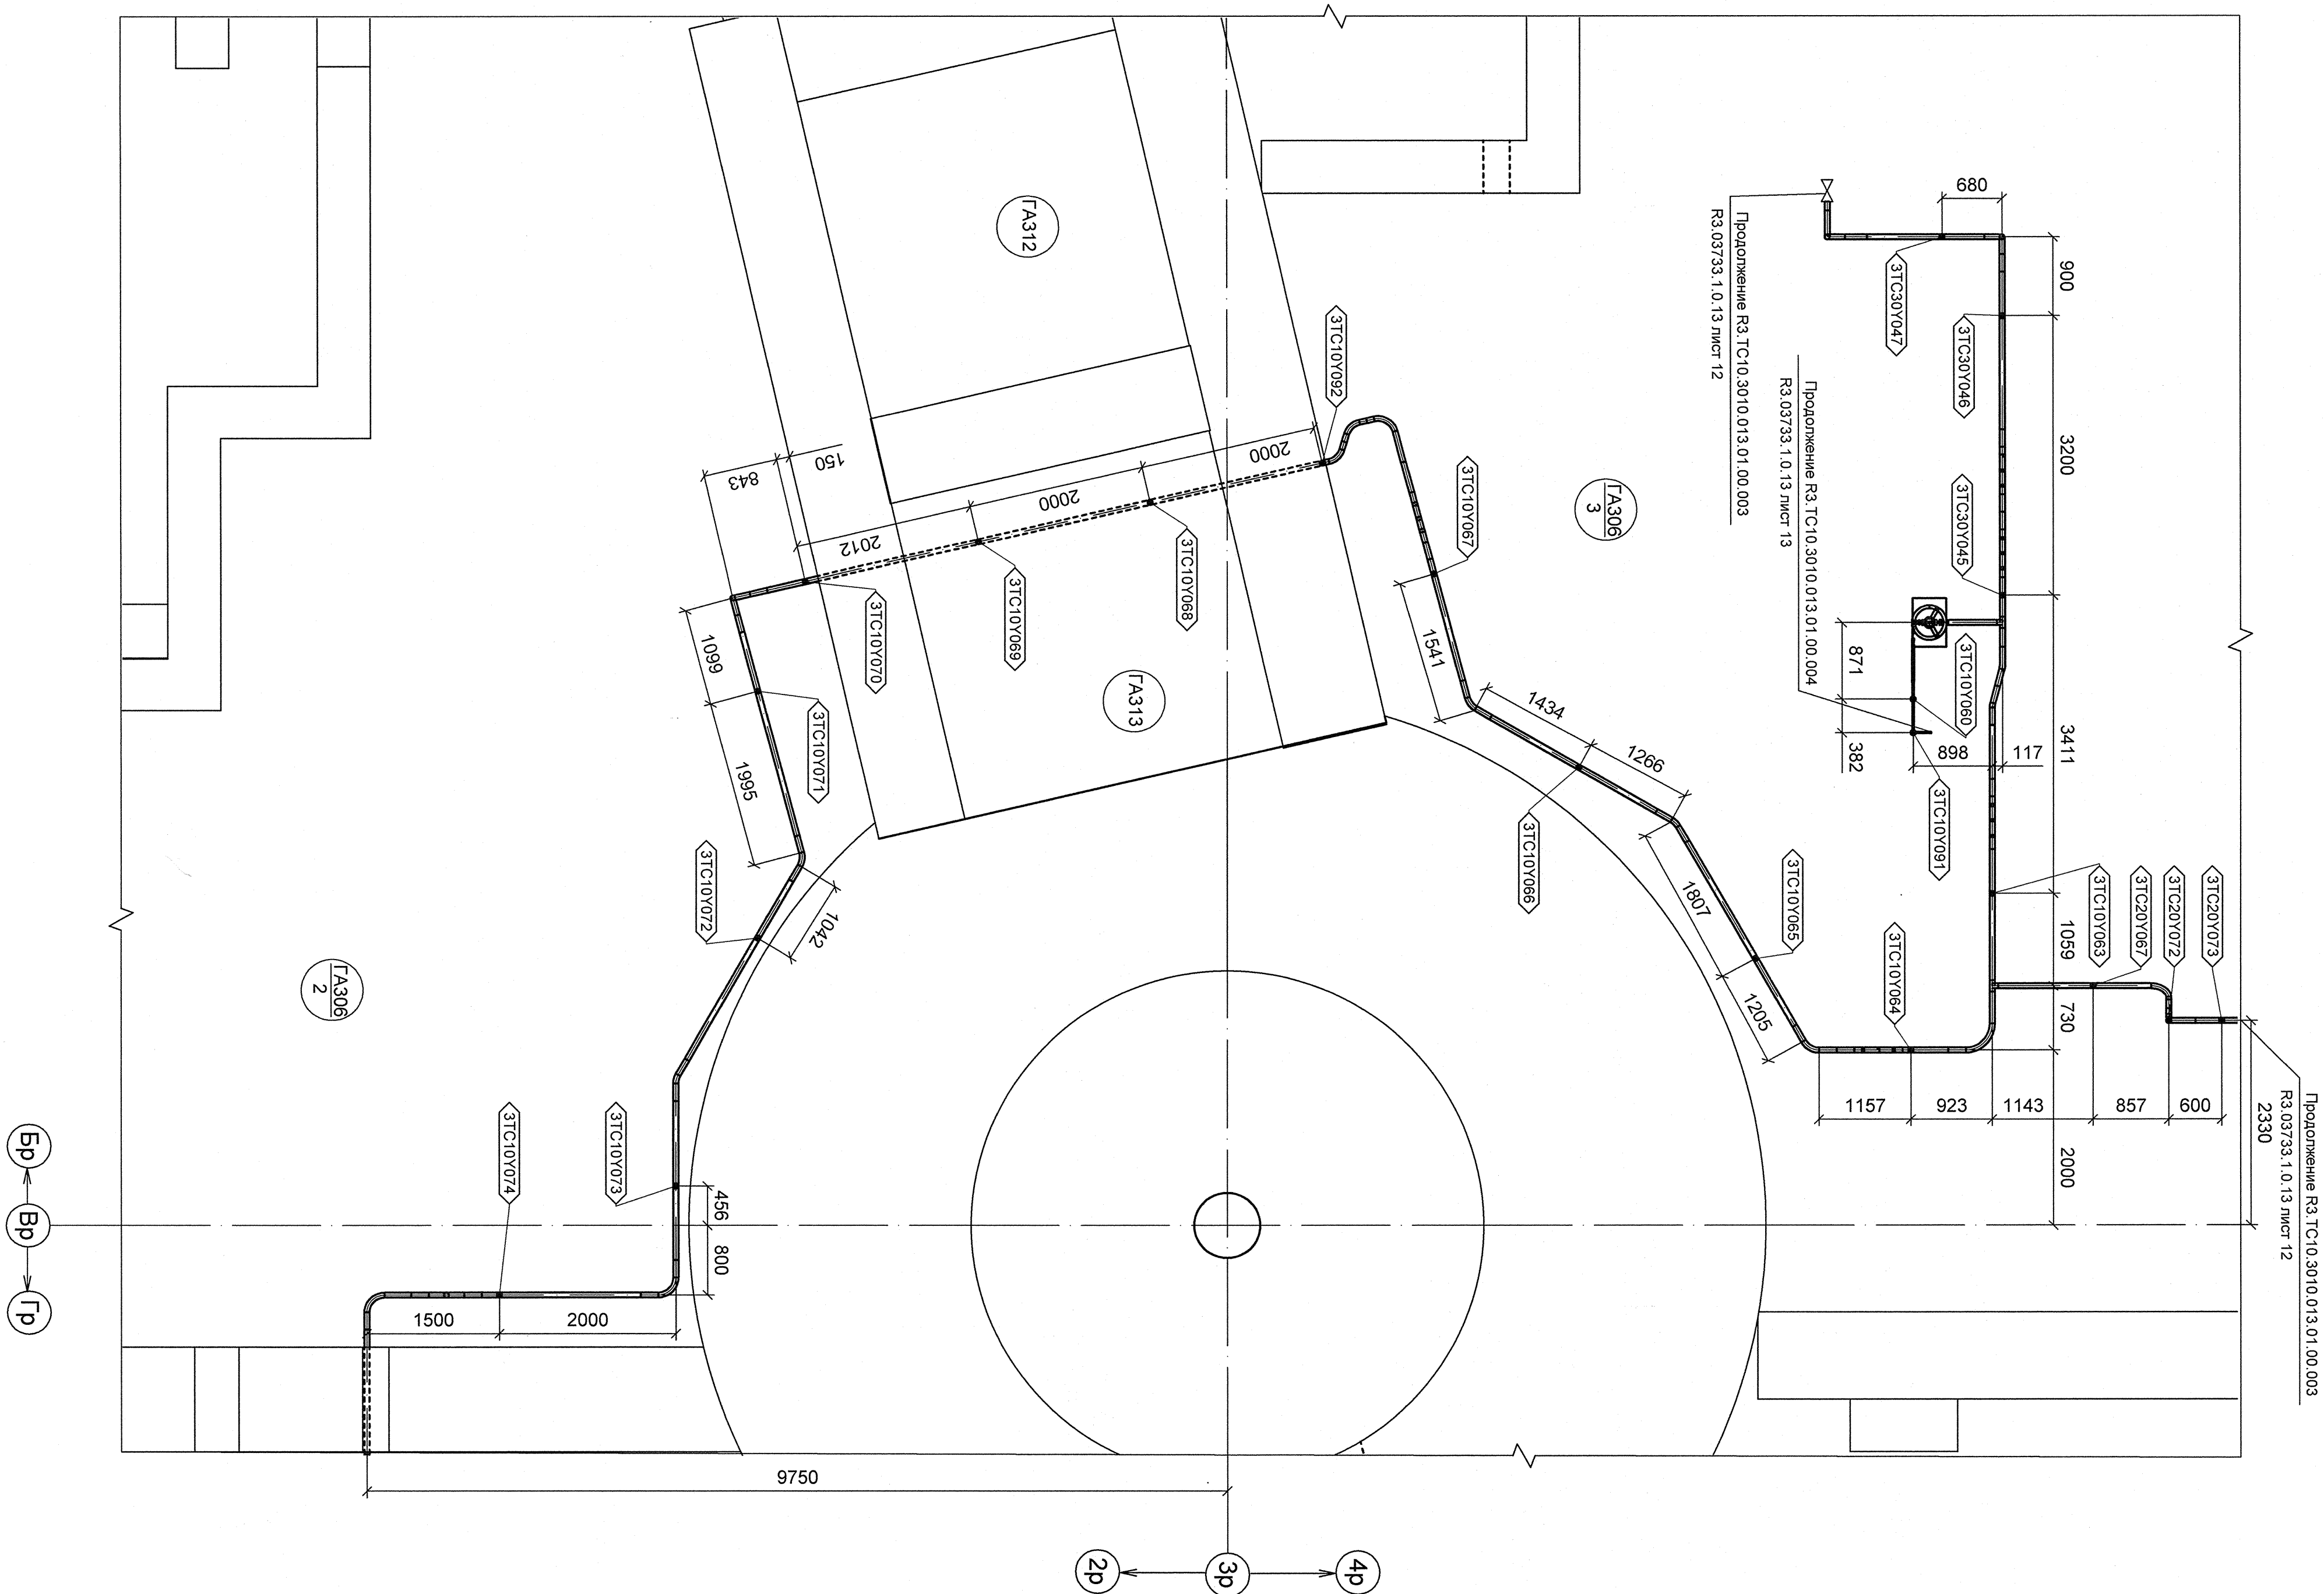

План расположения опор на отм. +13.200 между осями 2р-3р и Вр-Гр

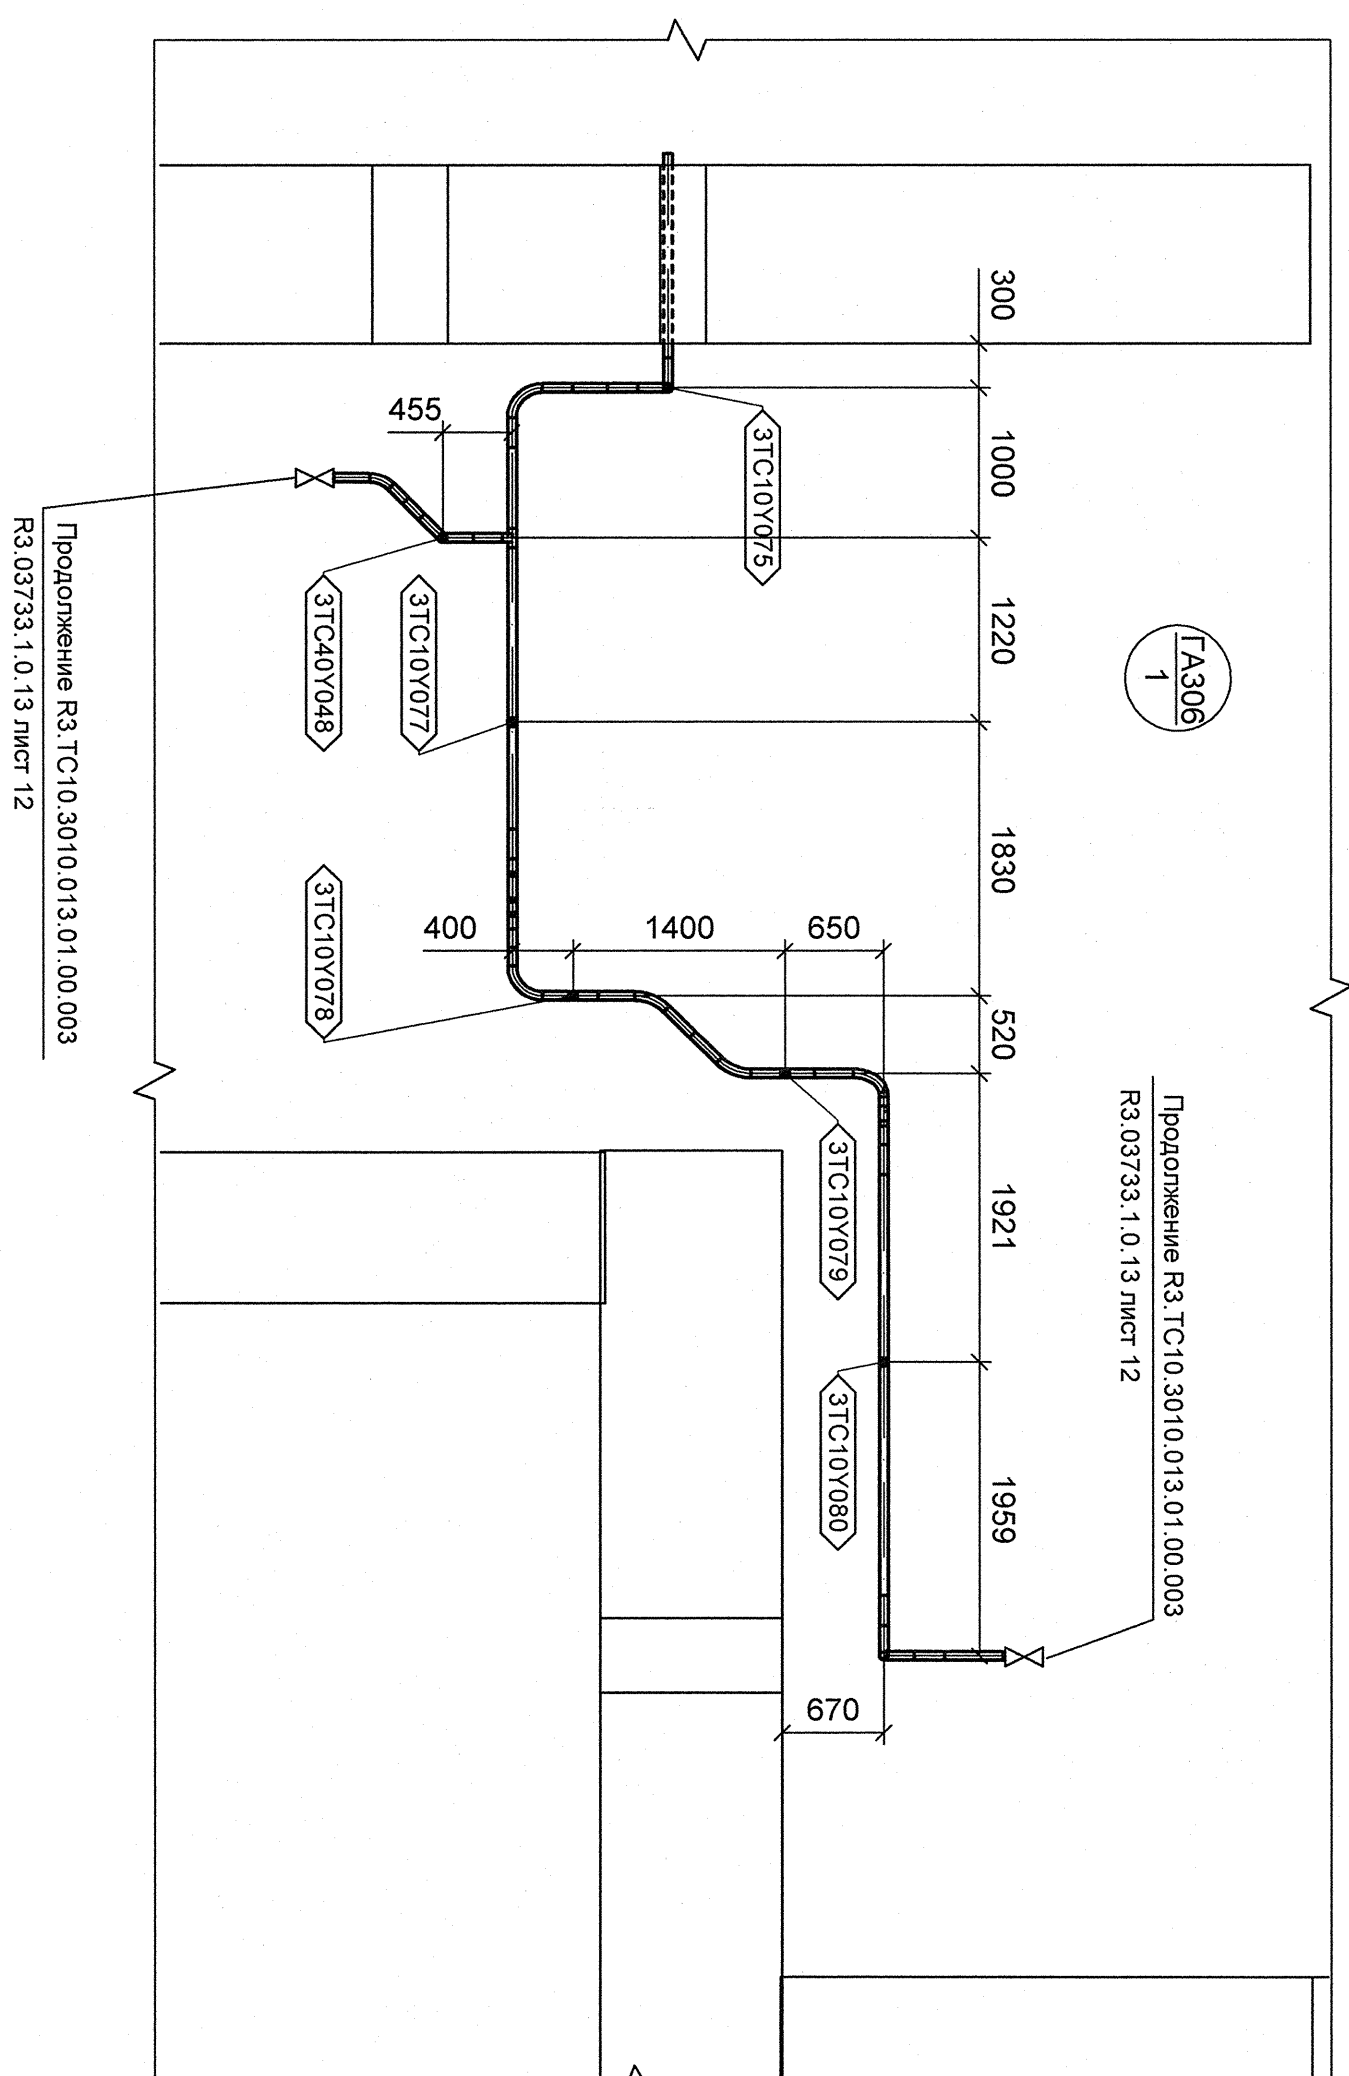

ДОПОЛНИТЕЛЬНЫЕ ПОДПИСИ				ДОПОЛНИТЕЛЬНЫЕ ПОДПИСИ			

Инв. N подл.	Подп. и дата	Взам. инв. N
R3.03733.1.0.13	<i>А.С.С.С.С.</i>	

Имя	Кон.пл	Гр.ст	№ док.	Датум	Дата
Мас. Дз.	Оршеская		118047	18.05	
Иосиф. н.к.	Ильотина		118045	18.05	
Иосиф. н.п.	Жукова		118046	18.05	
И.И.Ирп.	Косаченкова		118048	18.05	


АРХИВНЫЙ  
ЭКЗЕМПЛЯР

ИНВ. № подл. РЗ.03733.1.0.13  
Лист 16

R3.TC10.3010.013.01.00.007

Ростовская АЭС Блок 3

Реакторное отделение Герметичная часть	Стадия	Лист	Листов
	Техническое задание	1	1

План расположения опор на отг. +13,200 между осями 2p-4p и Bp-I'p. План расположения опор на отг. +13,200 между осями 2p-3p и Bp-I'p	 ОАО "НИИЭГТ" 2012
---	--