Схема системы В2

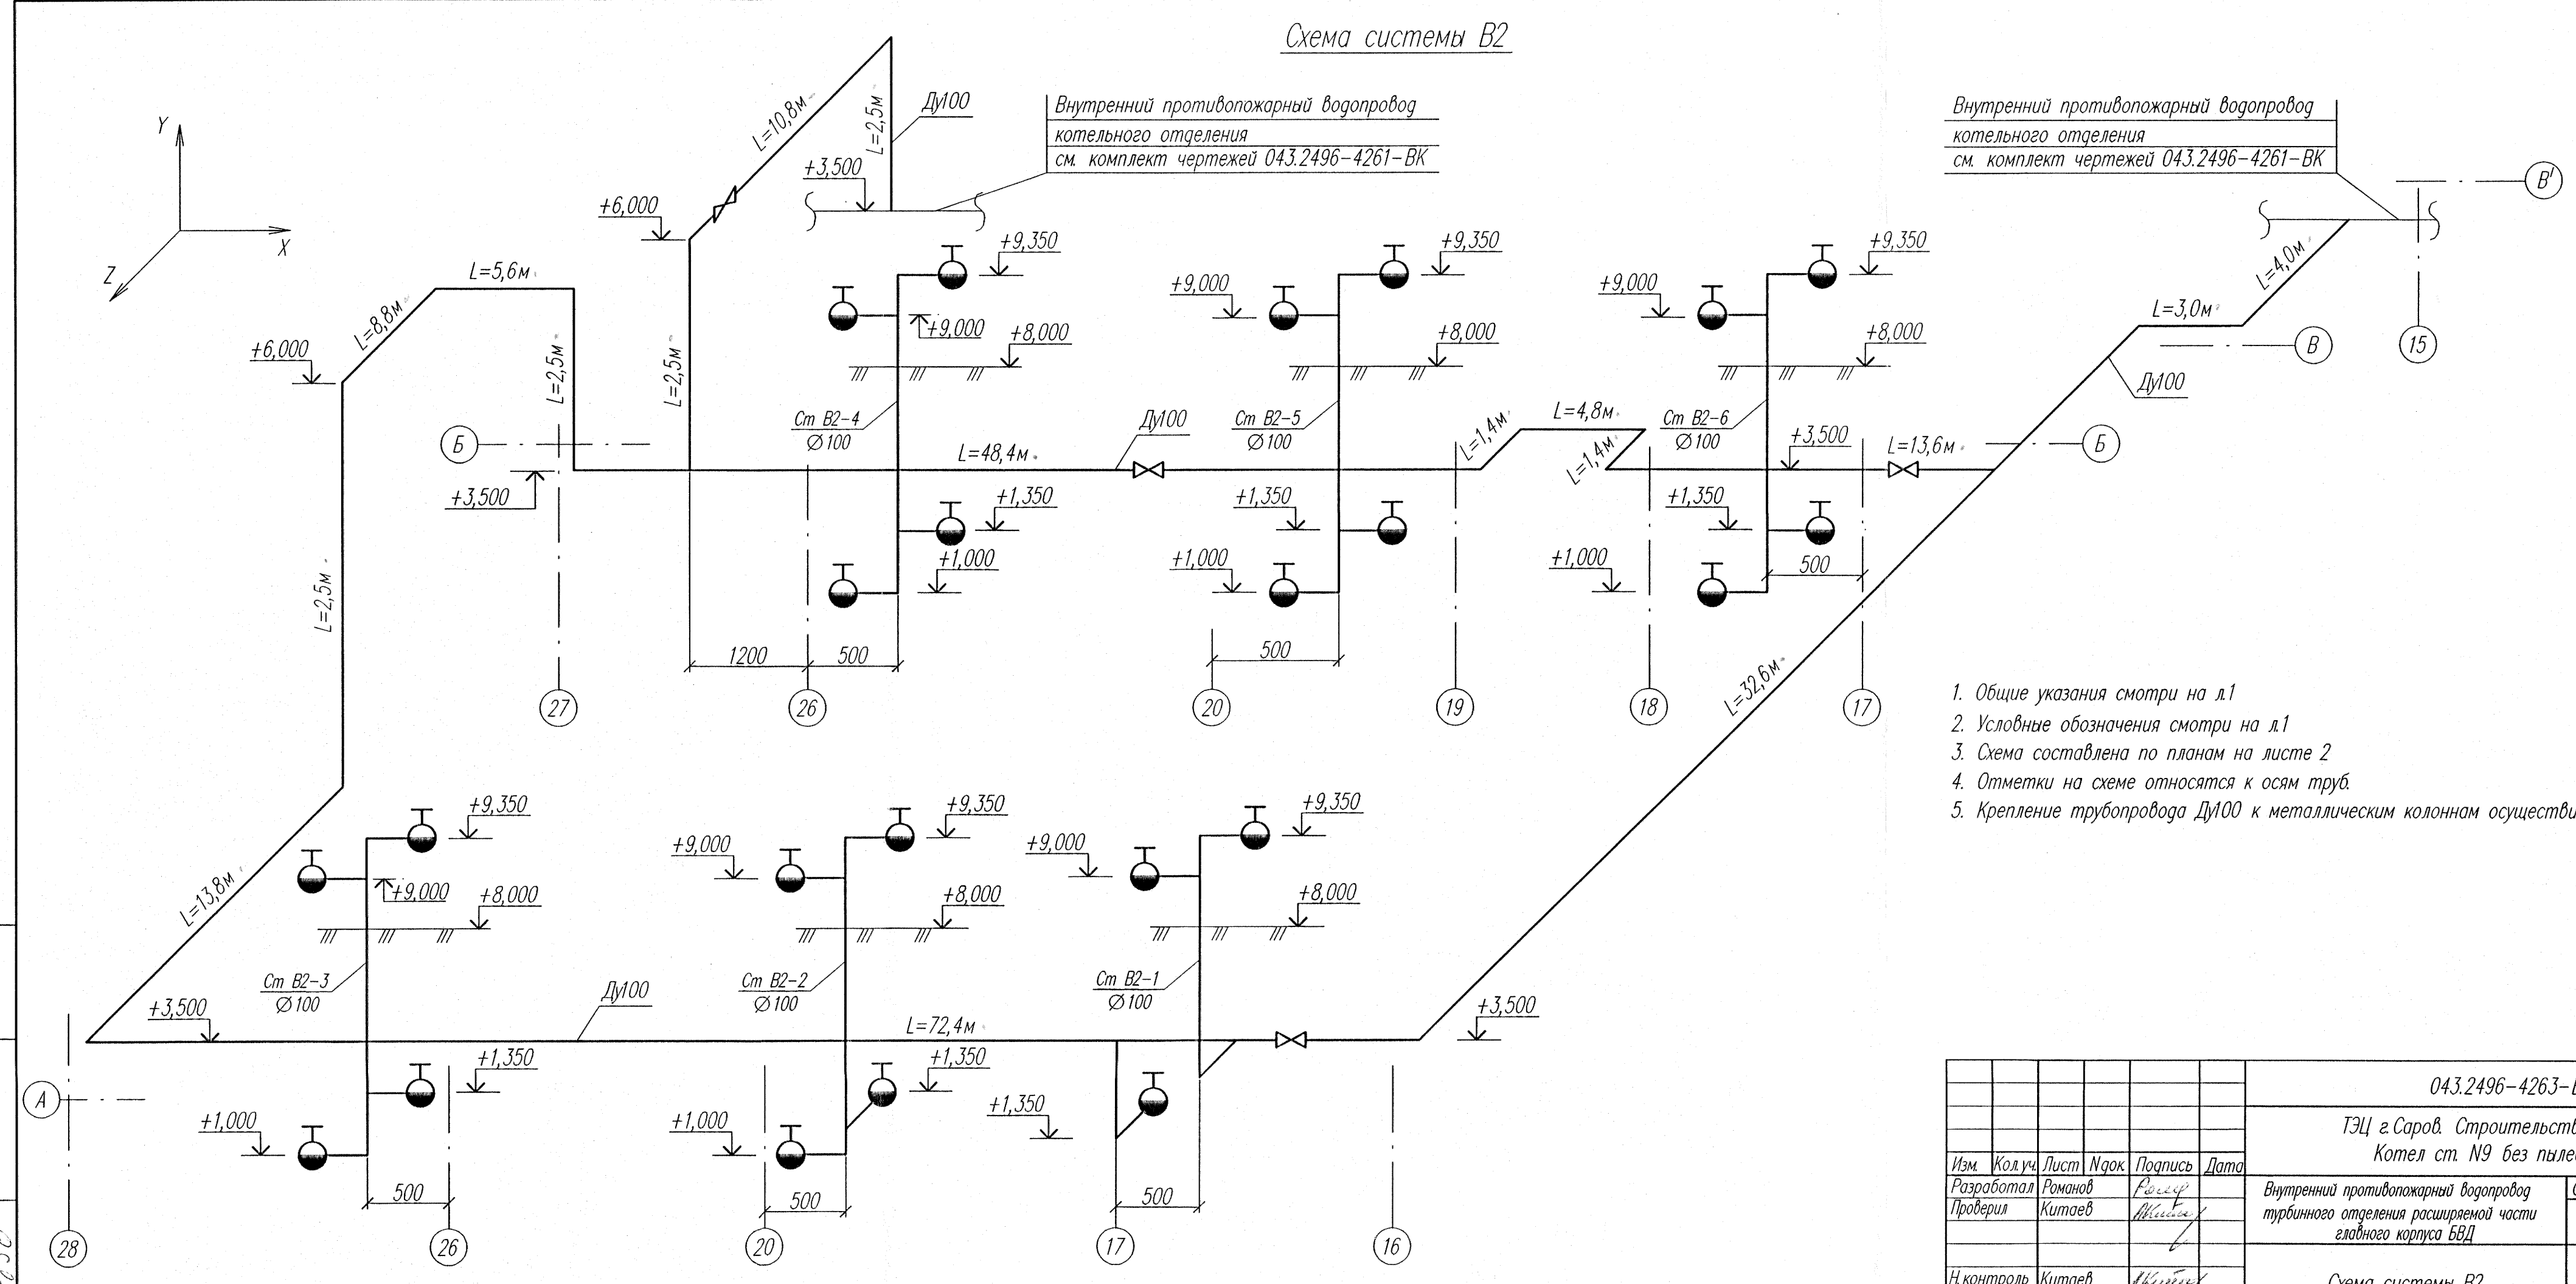

1. Общие указания смотри на л.1
2. Условные обозначения смотри на л.1
3. Схема составлена по планам на листе 2
4. Отметки на схеме относятся к осям труб.
5. Крепление трубопровода Ду100 к металлическим колоннам осуществить по месту.

						043.2496-4263-ВК	
						ТЭЦ г.Саров. Строительство III очереди ТЭЦ. Котел ст. N9 без пылесистемы.	
Изм.	Кол.уч.	Лист	N док.	Подпись	Дата		
Разработал		Романов				Внутренний противопожарный водопровод турбинного отделения расширяемой части главного корпуса БВД	Стадия: Р; Лист: 3; Листов:
Проверил		Китаев					
Н.контроль		Китаев				Схема системы В2	ВНИПИэнергопром Приволжский филиал

Инв.N подл. | Подпись и дата | Взам.инв.N

Формат А4х3