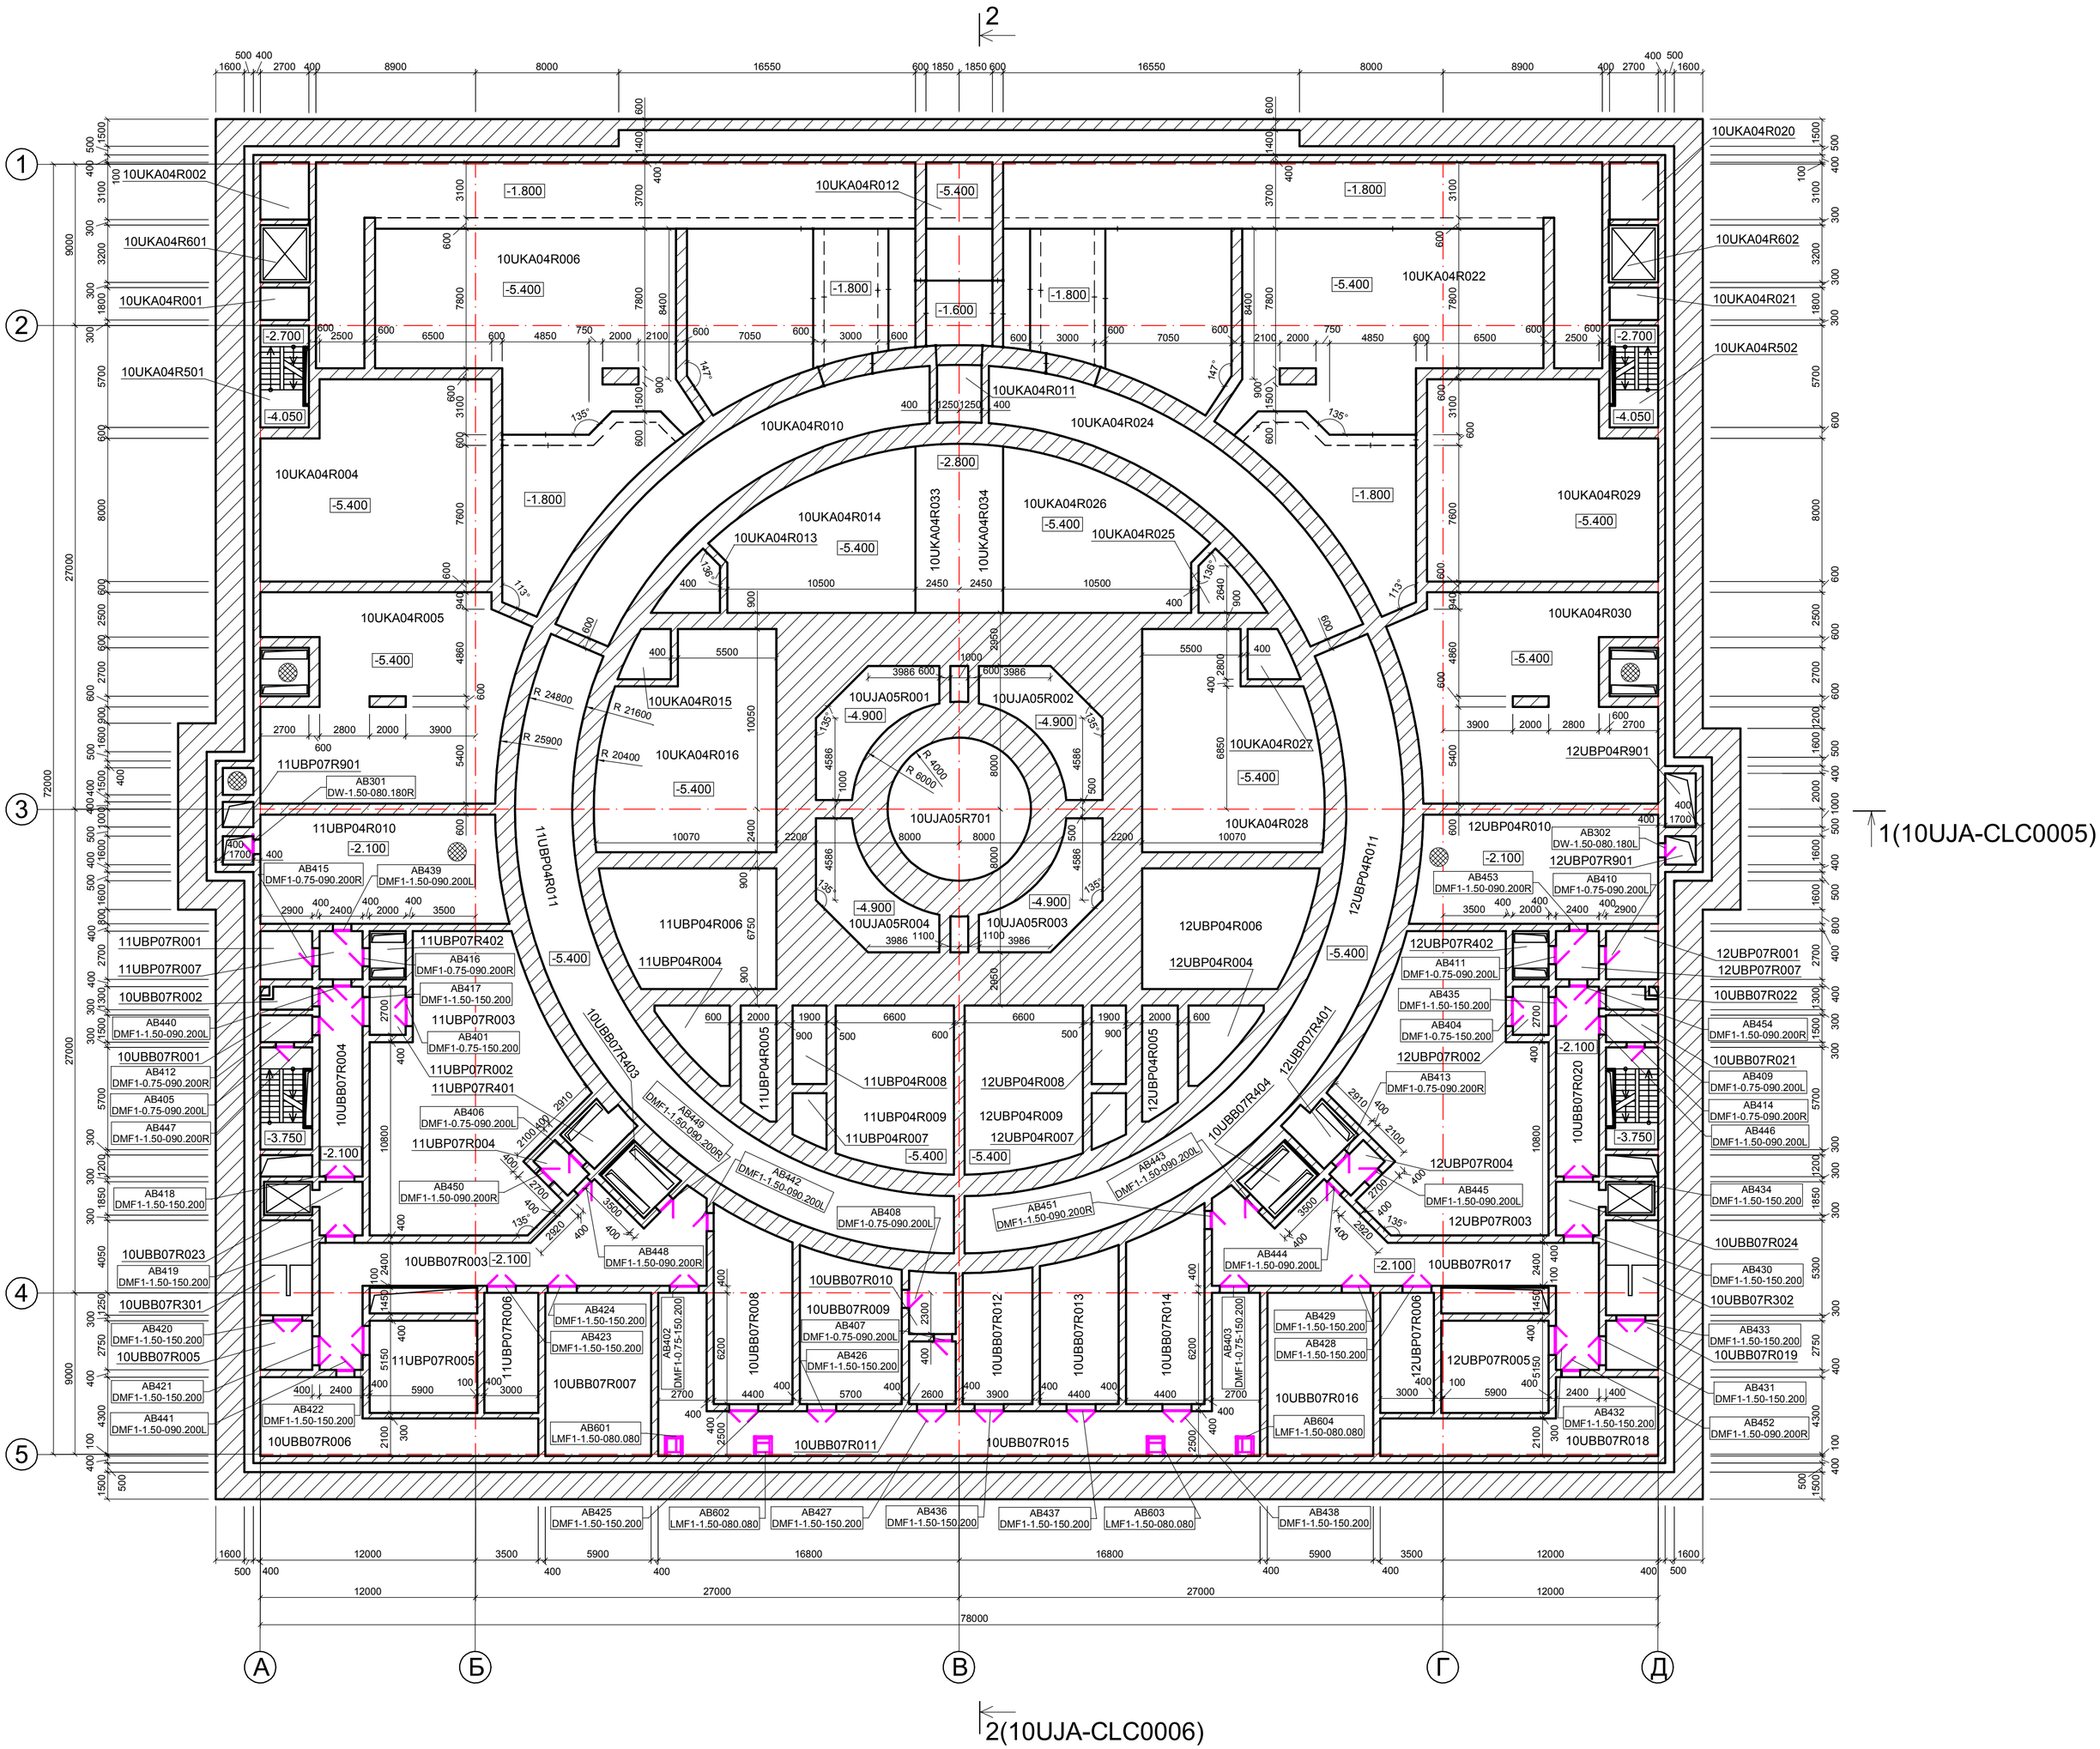ПЛАН НА ОТМЕТКЕ -2.100; -1.800