


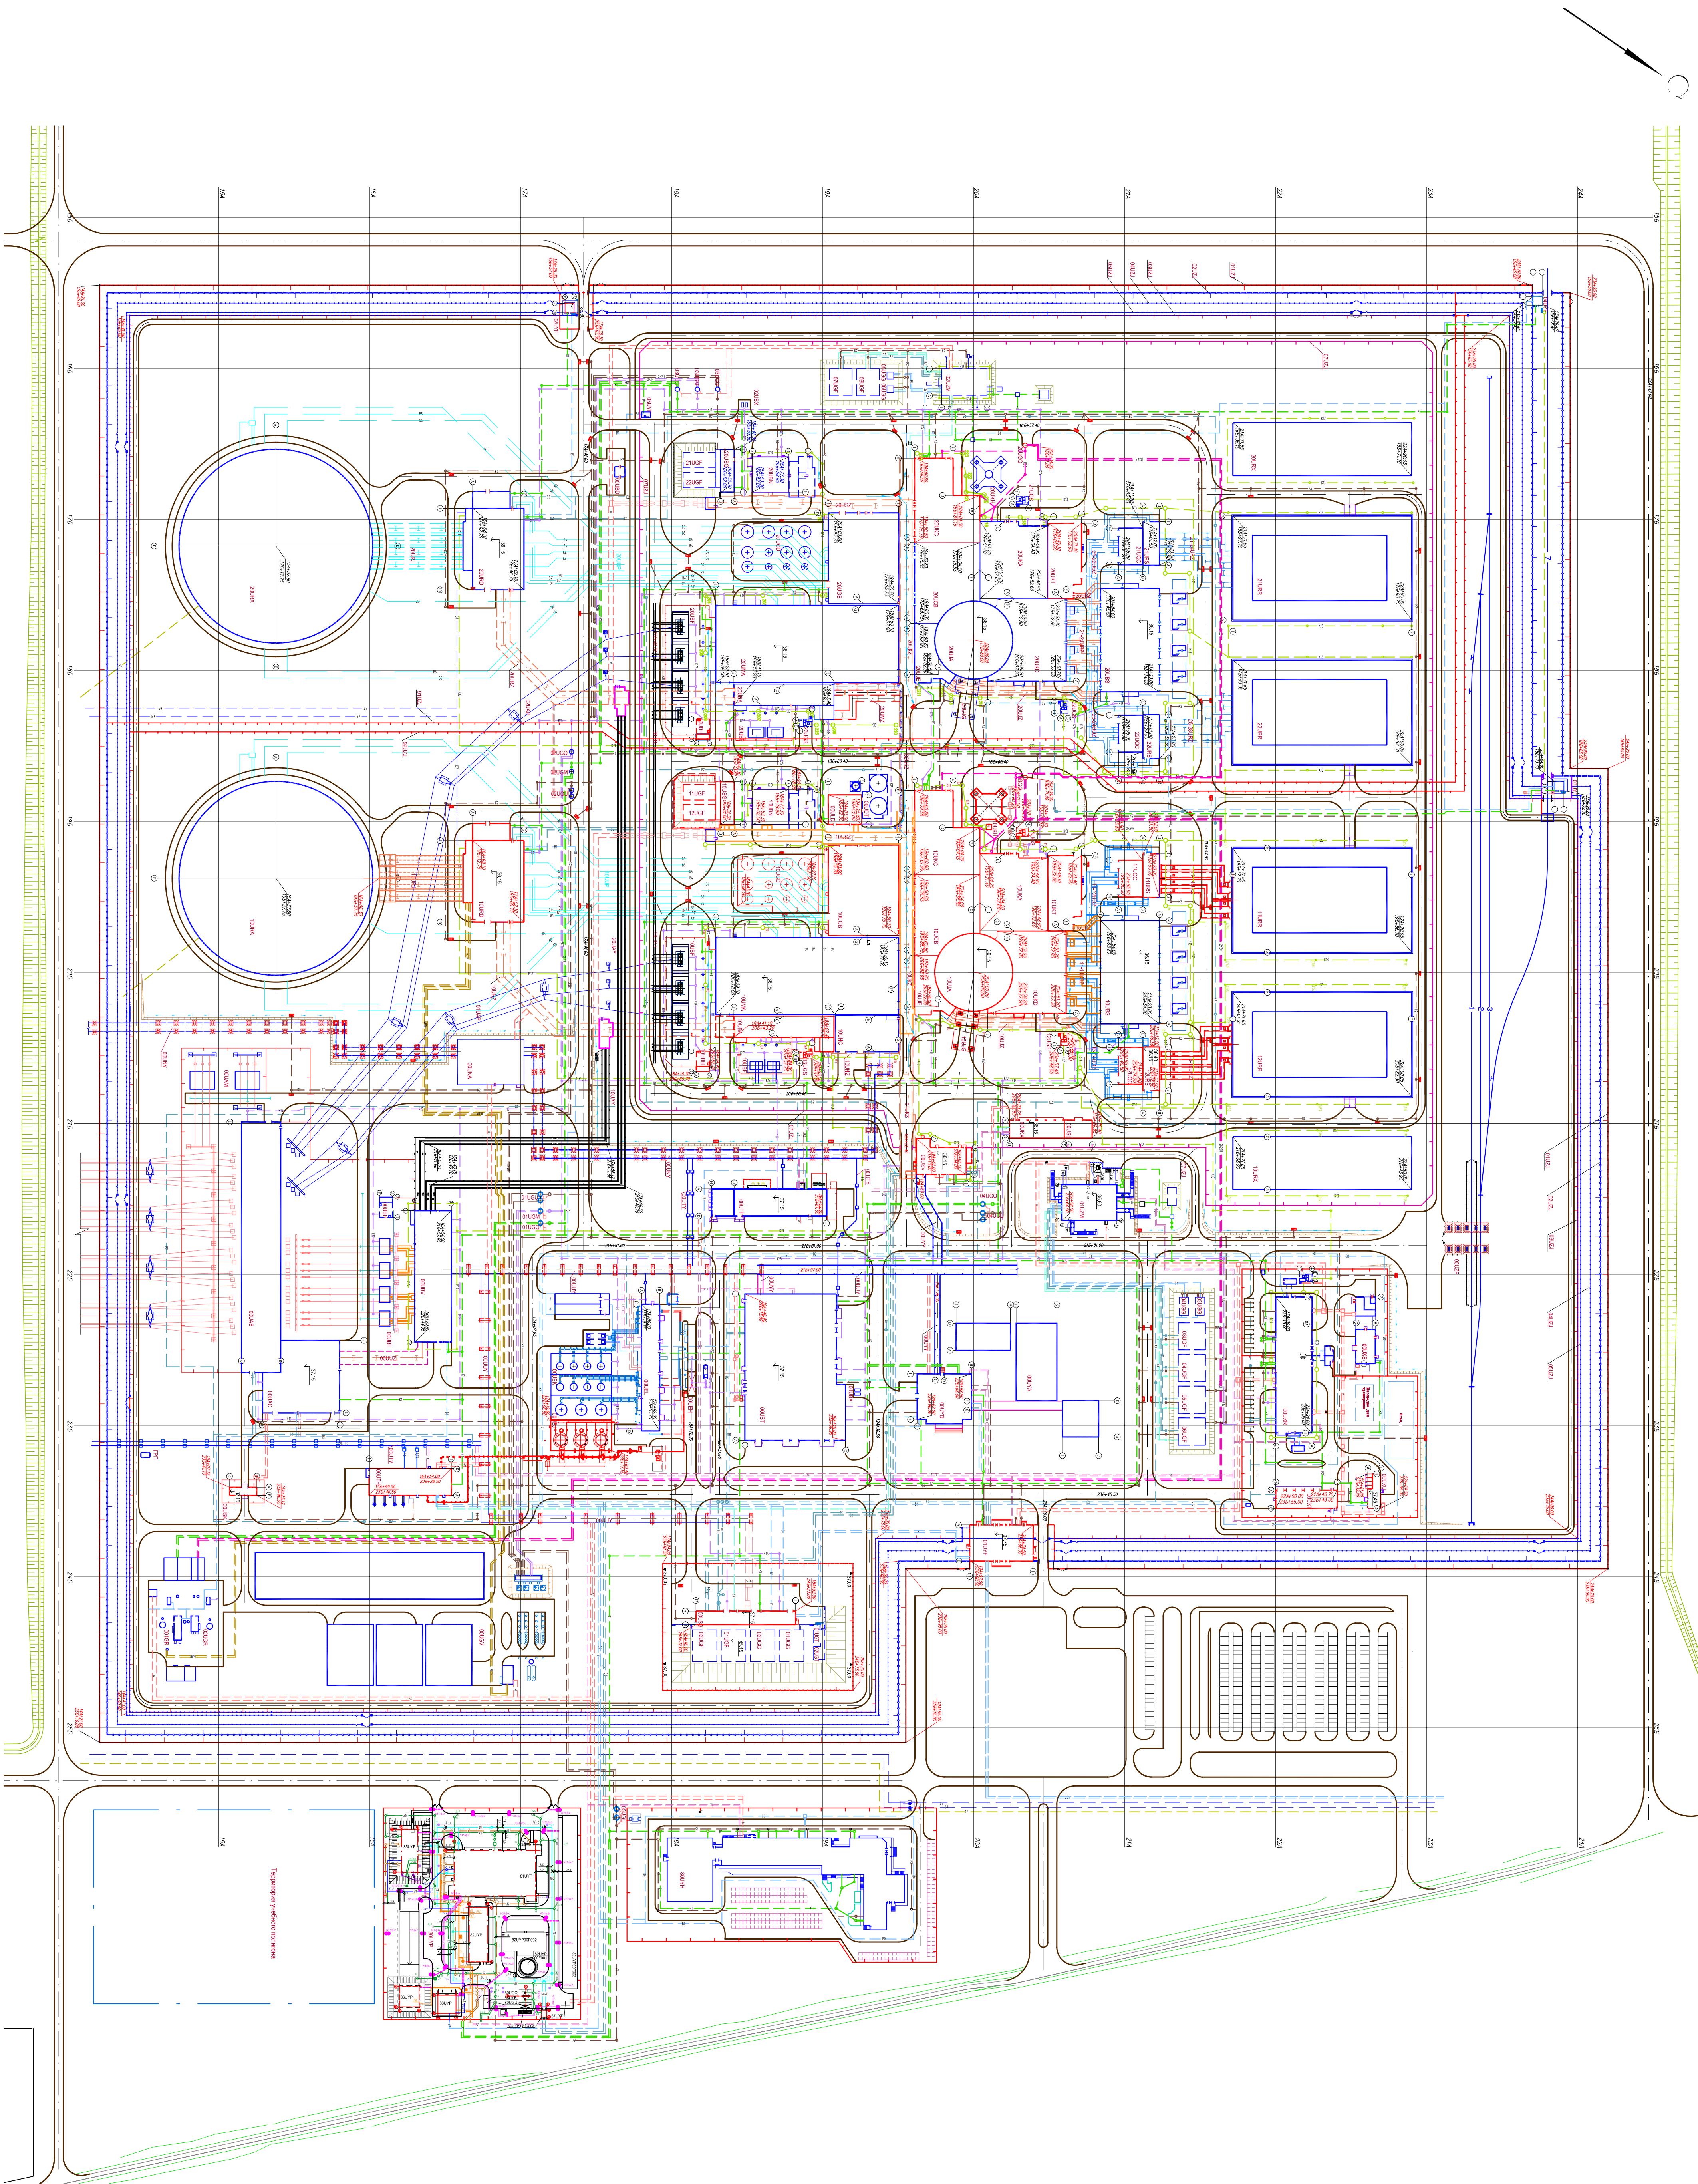

ЭКСПЛИКАЦИЯ ЗДАНИЙ И СООРУЖЕНИЙ

