


Экспликация помещений

Номер помещения	Наименование	Площадь м ²	Кат. помещения
201	Кабинет	26,8	В1
202	Лестница	4,3	—
203	Коридор	5,5	Д
204	Подсобное помещение	2,8	В1
205	Кабинет	12,5	В1
206	Склад	26,1	В1

План 2 этажа

М. 1:100

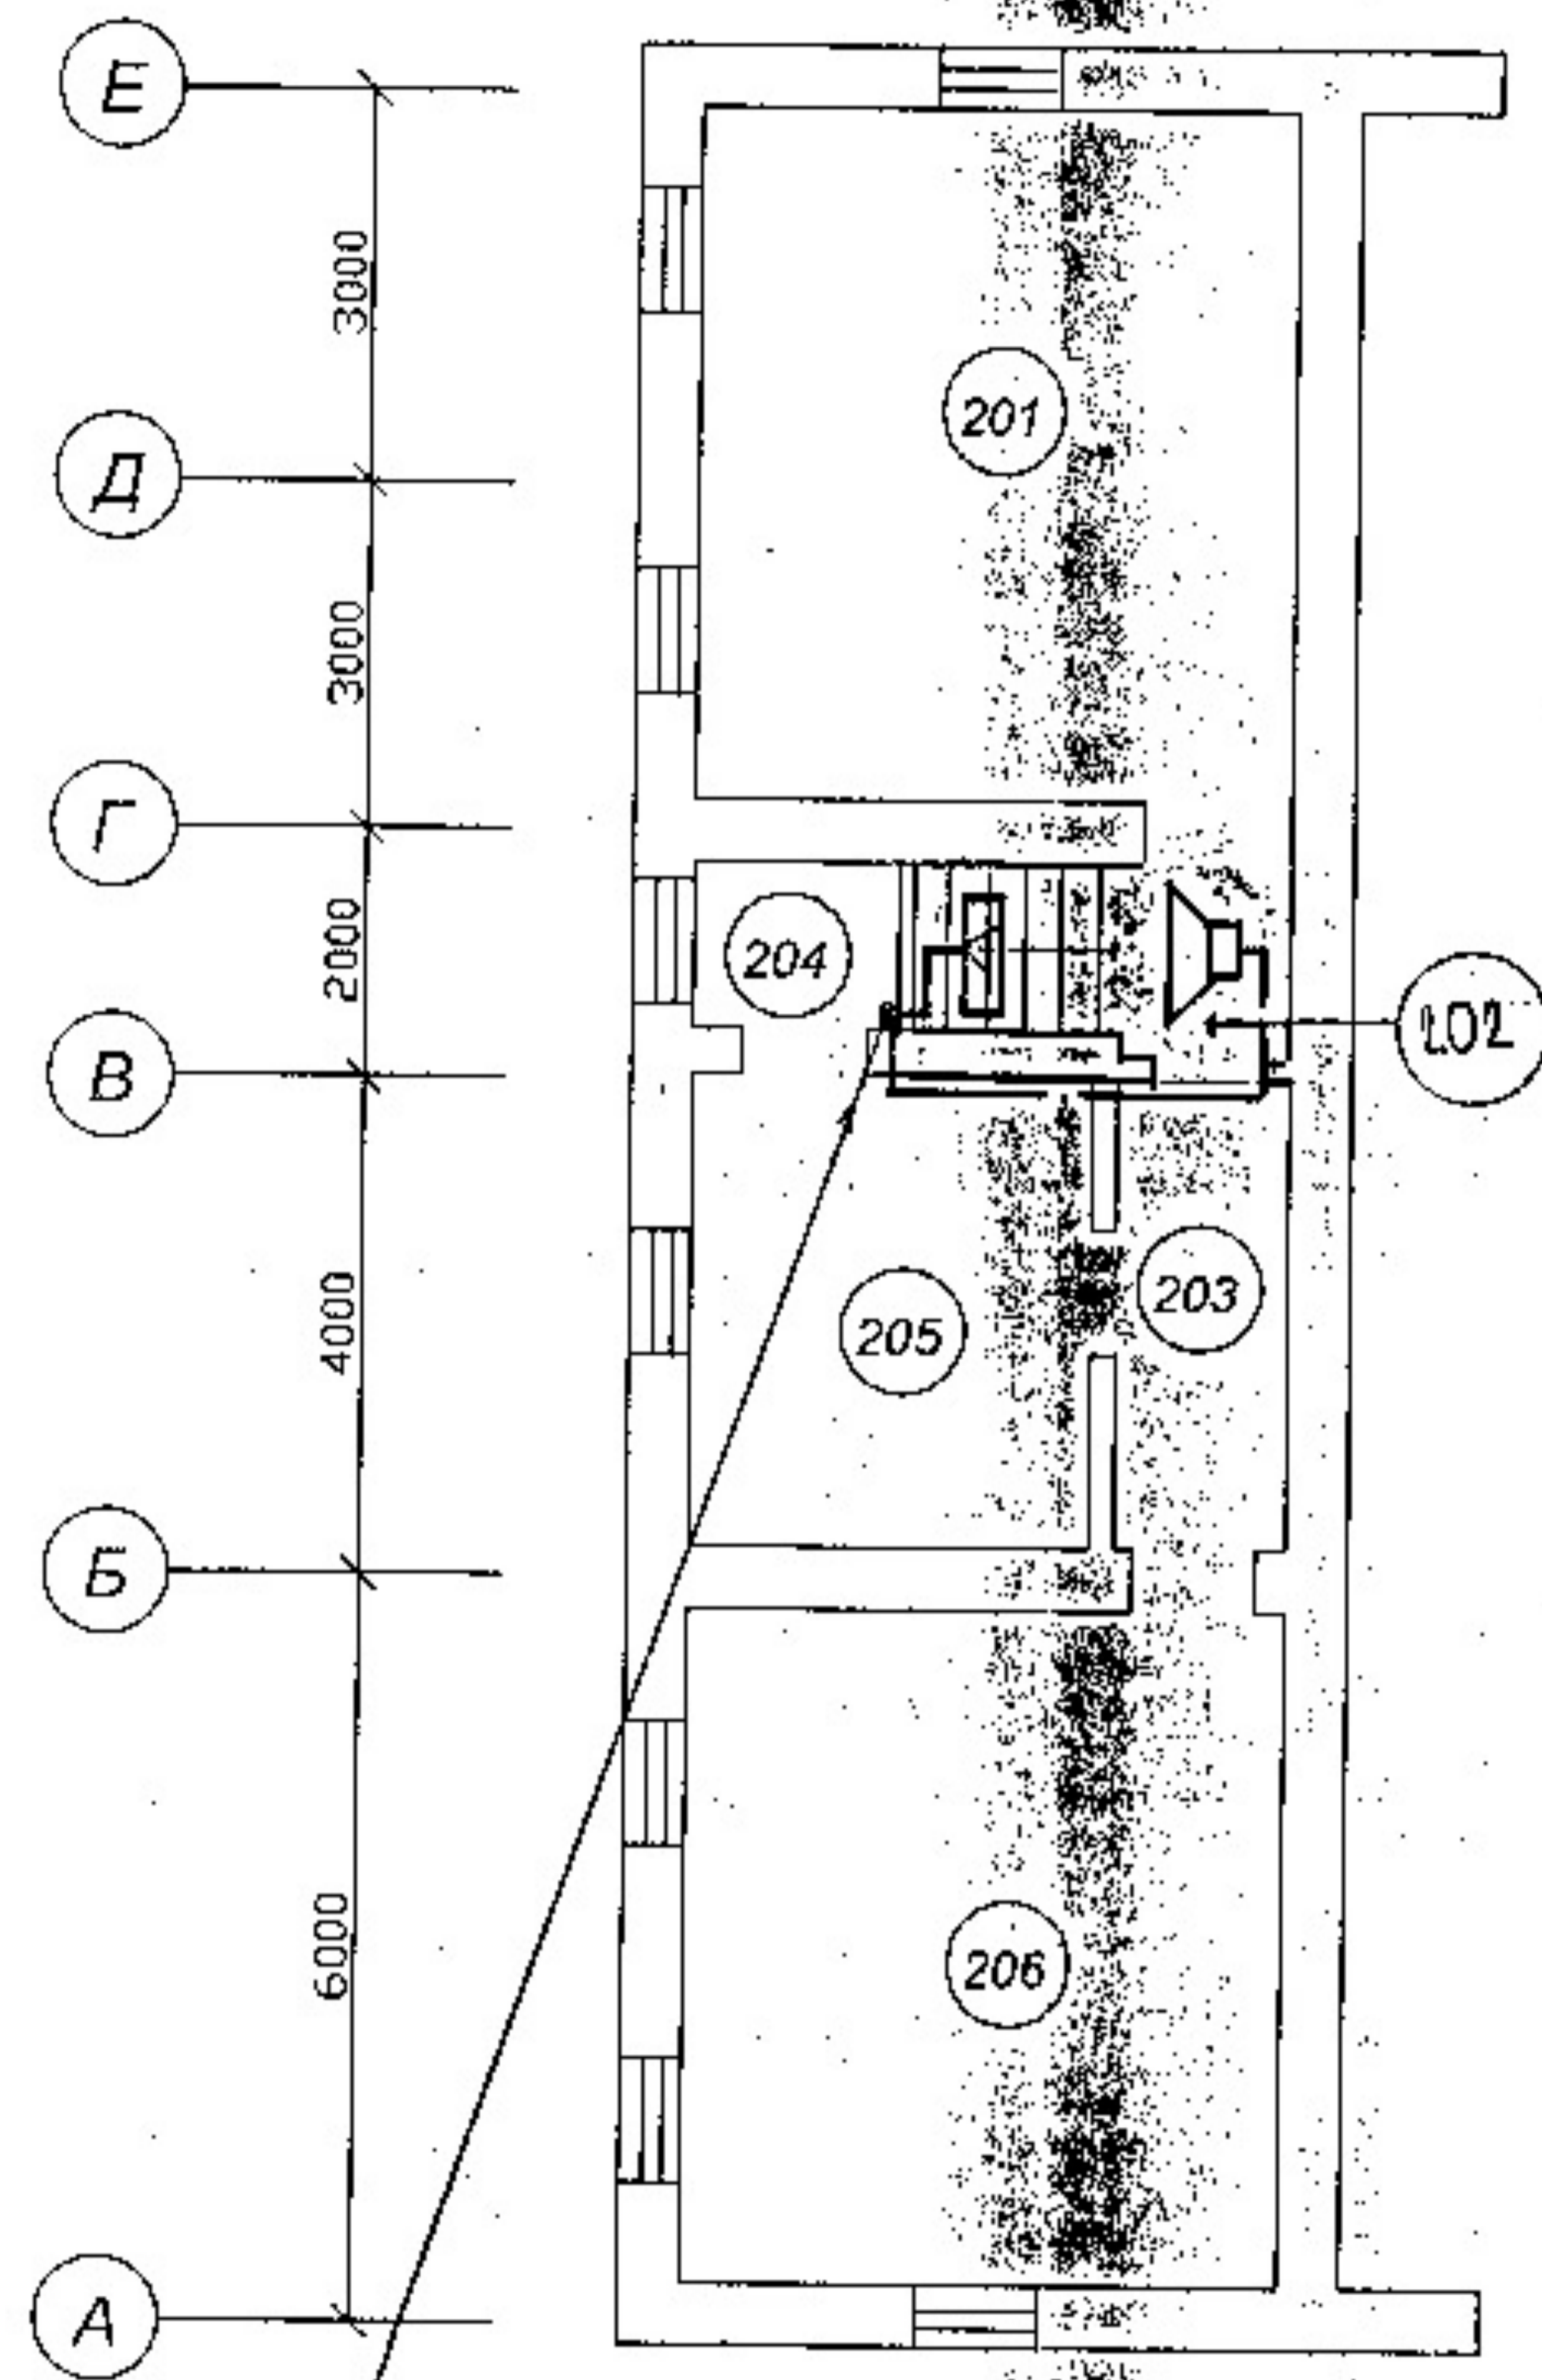

2 КПС (ИП) А - FRLS 15x2x1,5
Т. 32 С. ОТМ. 1-ГО ЭТАЖА

ПРИМЕЧАНИЕ:

- Оси здания даны условно.
- Условные обозначения см. на листе 4.
- Сети оповещения прокладываются в электротехническом коробе разн. 15x10 мм (заложен в спецификации раздел "Пожарная сигнализ.")

СОГЛАСОВАНО:

Име. № подл.	2678-08
Подпись и дата	ВВ 01.10.14
Взам. инв. №	

Изм.	Кол.уч.	Лист	№ док.	Подпись	Дата	Ю. 4981. 000 - ПС
Разработал	Канунникова				09.10.14	ФГУП "ГНЦ РФ-ФЭИ". Склады: АВ, РХБЗ, ВЕЩЕВОЙ. В/Ч
Н. контроль	Зидченко				09.10.14	АВТОМАТИЧЕСКАЯ ПОЖАРНАЯ СИГНАЛИЗАЦИЯ.
Нач. ПБ	Косанкова				09.10.14	
Утв. ГИП	Масякин				09.10.14	План 2-го этажа с сетями оповещения при пожаре.
						ФГУП "ГНЦ РФ-ФЭИ" ОКС ПБ