



ПЛАН РАСПРЕДЕЛИТЕЛЬНОЙ СЕТИ НА ОТМ. 0,000

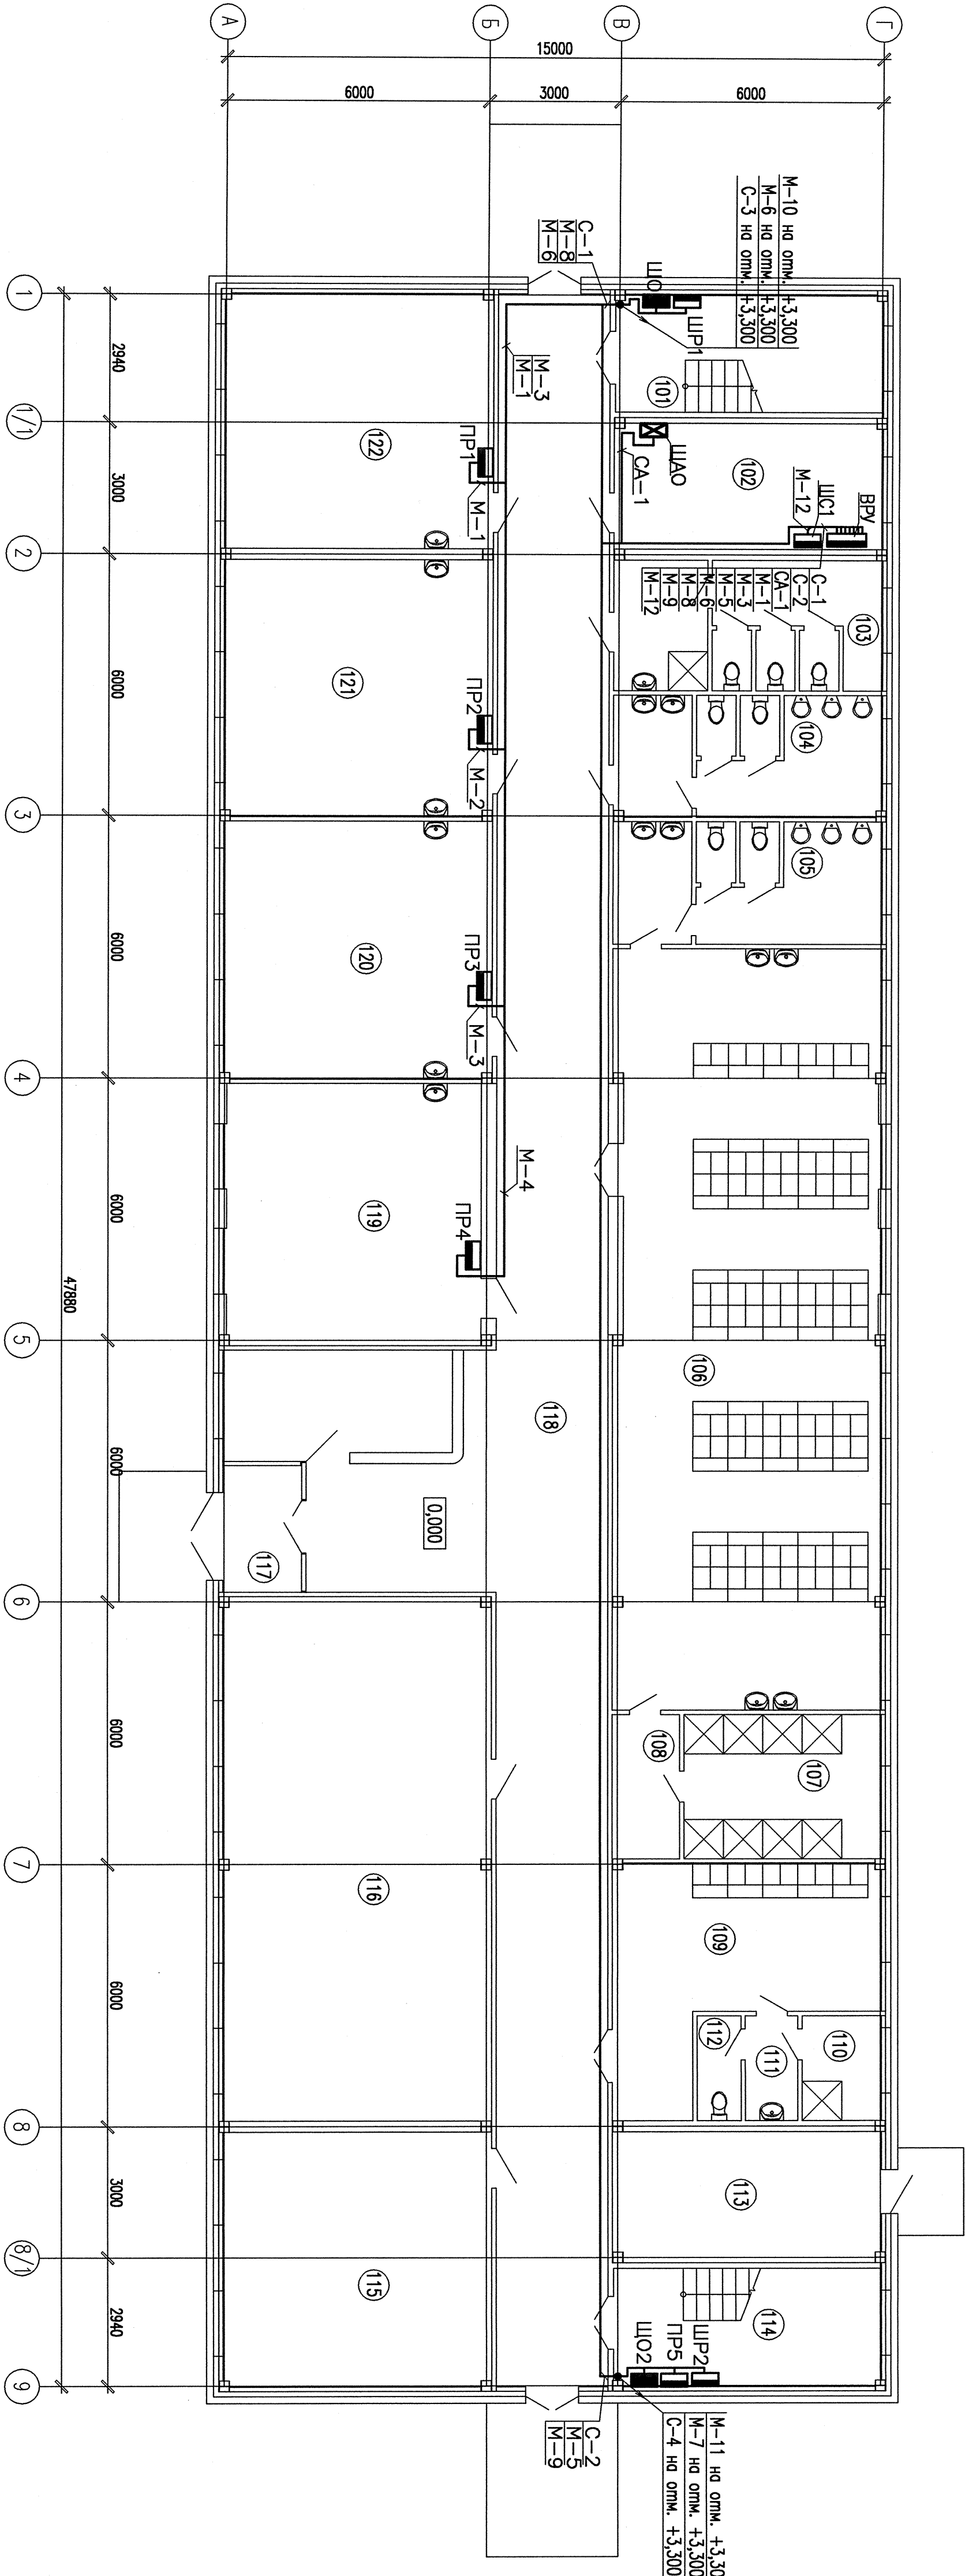

ПЛАН РАСПРЕДЕЛИТЕЛЬНОЙ СЕТИ НА ОТМ. +3,300

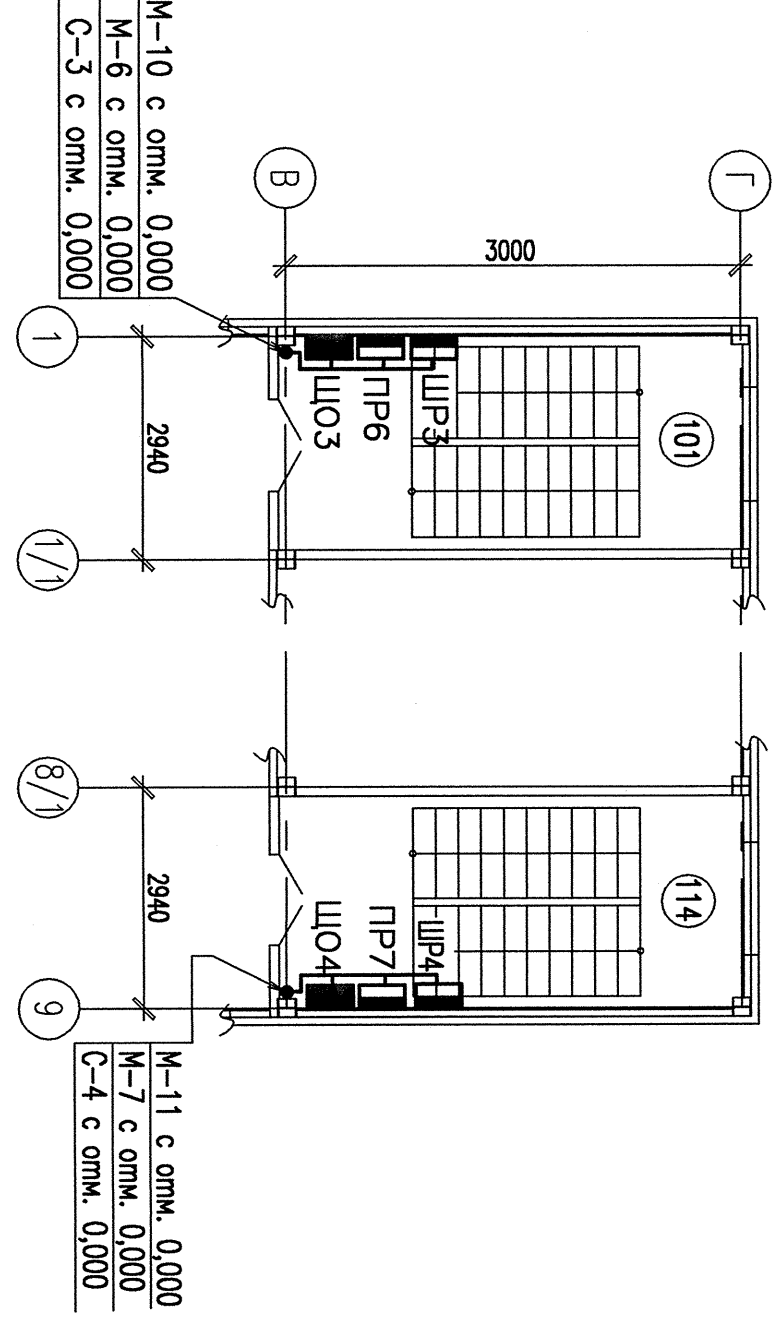

УСЛОВНЫЕ ОБОЗНАЧЕНИЯ

- ЩО1 — щит групповой
- ЩО2 — щит обводного освещения
- ВРУ — вводно-распределительное устройство
- Остальные обозначения по ГОСТ 21.614-88

ЭКСПЛИКАЦИЯ ПОМЕЩЕНИЙ

Номер пом.	Наименование	Площадь м ²	Кот. пом.
101	Лестница	17,4	—
102	Электрощитовая	17,7	—
103	Санитарный узел	18,4	—
104	Санитарный узел	17,2	—
105	Санитарный узел	17,2	—
106	Гардеробная мужская	107,2	—
107	Душевая	14,9	—
108	Преддушевая	5,1	—
109	Гардеробная женская	25,5	—
110	Душевая	4,3	—
111	Умывальная	2,9	—
112	Уборная	2,4	—
113	Теплобой пункт	17,7	—
114	Лестница	17,4	—
115	Кабинет ИПР	35,9	—
116	Кабинет ИПР	73,7	—
117	Тамбур	5,2	—
118	Коридор с вестибюлем	151,5	—
119	Помещение лабораторий	35,0	—
120	Помещение лабораторий	36,3	—
121	Помещение лабораторий	36,3	—
122	Помещение лабораторий	35,9	—

ОАО «НИИЭП»
АРХИВНЫЙ ЭКЗ.
Инв. № 5296

236-13/5885-2.1-ЭМ

Изм.	Кол.	Лист	Крок	Подпись	Дата
Исполн.	Коробейко	06.14			
Рисован	Шушкун	06.14			
Проверен	Шушкун	06.14			
Разработ.	Мокренко	06.14			

Курская АЭС-2. Выполнение проектной и рабочей документации первого этапа для тепловых балансных зон и сооружений строительно-монтажной базы Курской АЭС-2 (комплекс общепромышленных объектов). Аккумуляторно-лабораторно-выходной корпус

План распределительной сети на отм. 0,000. План распределительной сети на отм. +3,300

340
"Институт
"Организатор"

Инв. N подл.	Подпись и дата	Взамен инв. N
14-113	06.14	

Согласовано: