



Инв. N подл.	Подпись и дата	Взамен инв. N
14-113	Розетт 06.14	

ПЛАН СИЛОВЫХ СЕТЕЙ НА ОТМ. +3,300  
2 ЭТАЖ

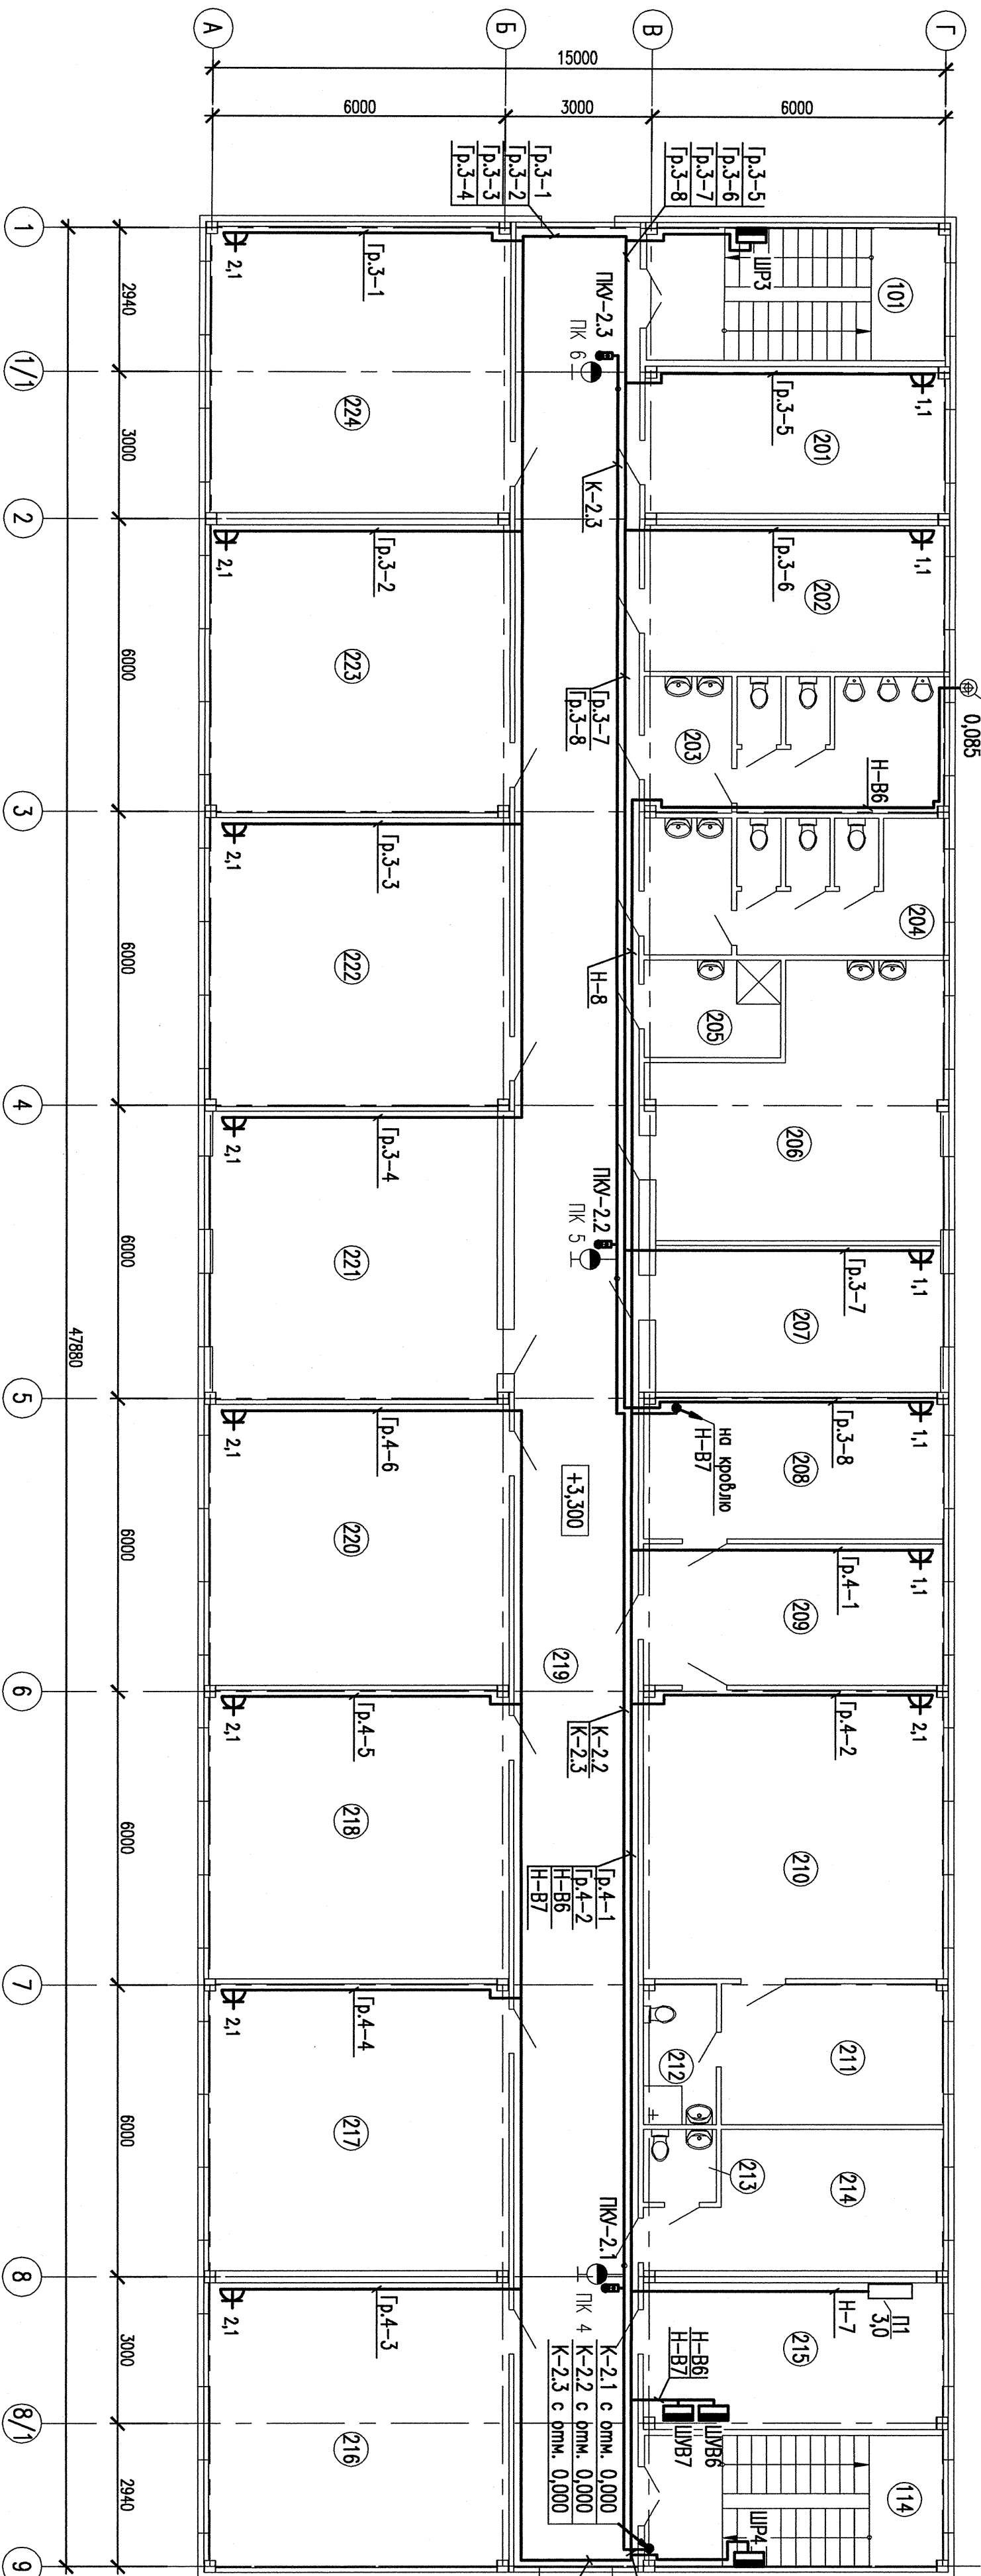

ПЛАН КРОВЛИ

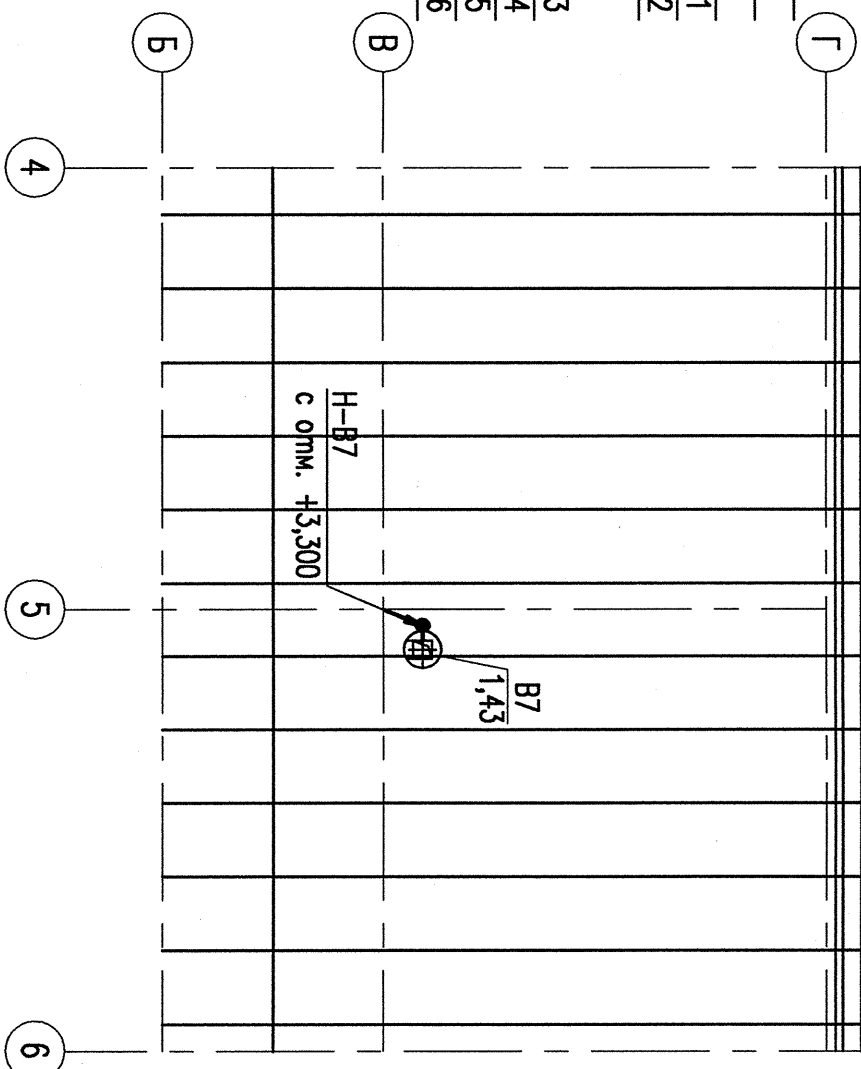

ОАО «НИАЭП»  
АРХИВНЫЙ ЭКЗ.  
Инв. № 53296

Номер пом.	Наименование	Площадь м <sup>2</sup>	Кат. пом.
2 этаж			
201	Кабинет ИТР	17,7	-
202	Кабинет ИТР	18,4	-
203	Санитарный узел	17,2	-
204	Санитарный узел	17,2	-
205	Кладовая уборочного инвентаря	16,9	-
206	Помещение для приема пищи	4,9	-
207	Кабинет ИТР	29,6	-
208	Кабинет замдиректора	17,8	-
209	Приемная	17,8	-
210	Кабинет директора	36,3	-
211	Конференц-зал	13,2	-
212	Санитарный узел	4,4	-
213	Санитарный узел	2,3	-
214	Помещение обслуживающего персонала	18,2	-
215	Венткамера	17,7	-
216	Кабинет ИТР	35,9	-
217	Кабинет ИТР	36,3	-
218	Кабинет ИТР	36,3	-
219	Коридор	122,5	-
220	Кабинет ИТР	35,3	-
221	Кабинет ИТР	34,4	-
222	Кабинет ИТР	36,3	-
223	Кабинет ИТР	36,3	-
224	Кабинет ИТР	35,9	-

236-13/5885-2.1-ЭМ

--	--	