


			Согласовано:		
Инв.№ подл.	Подпись и дата	Взам. инв.№			
14/26	<i>Родик</i> 05.14				

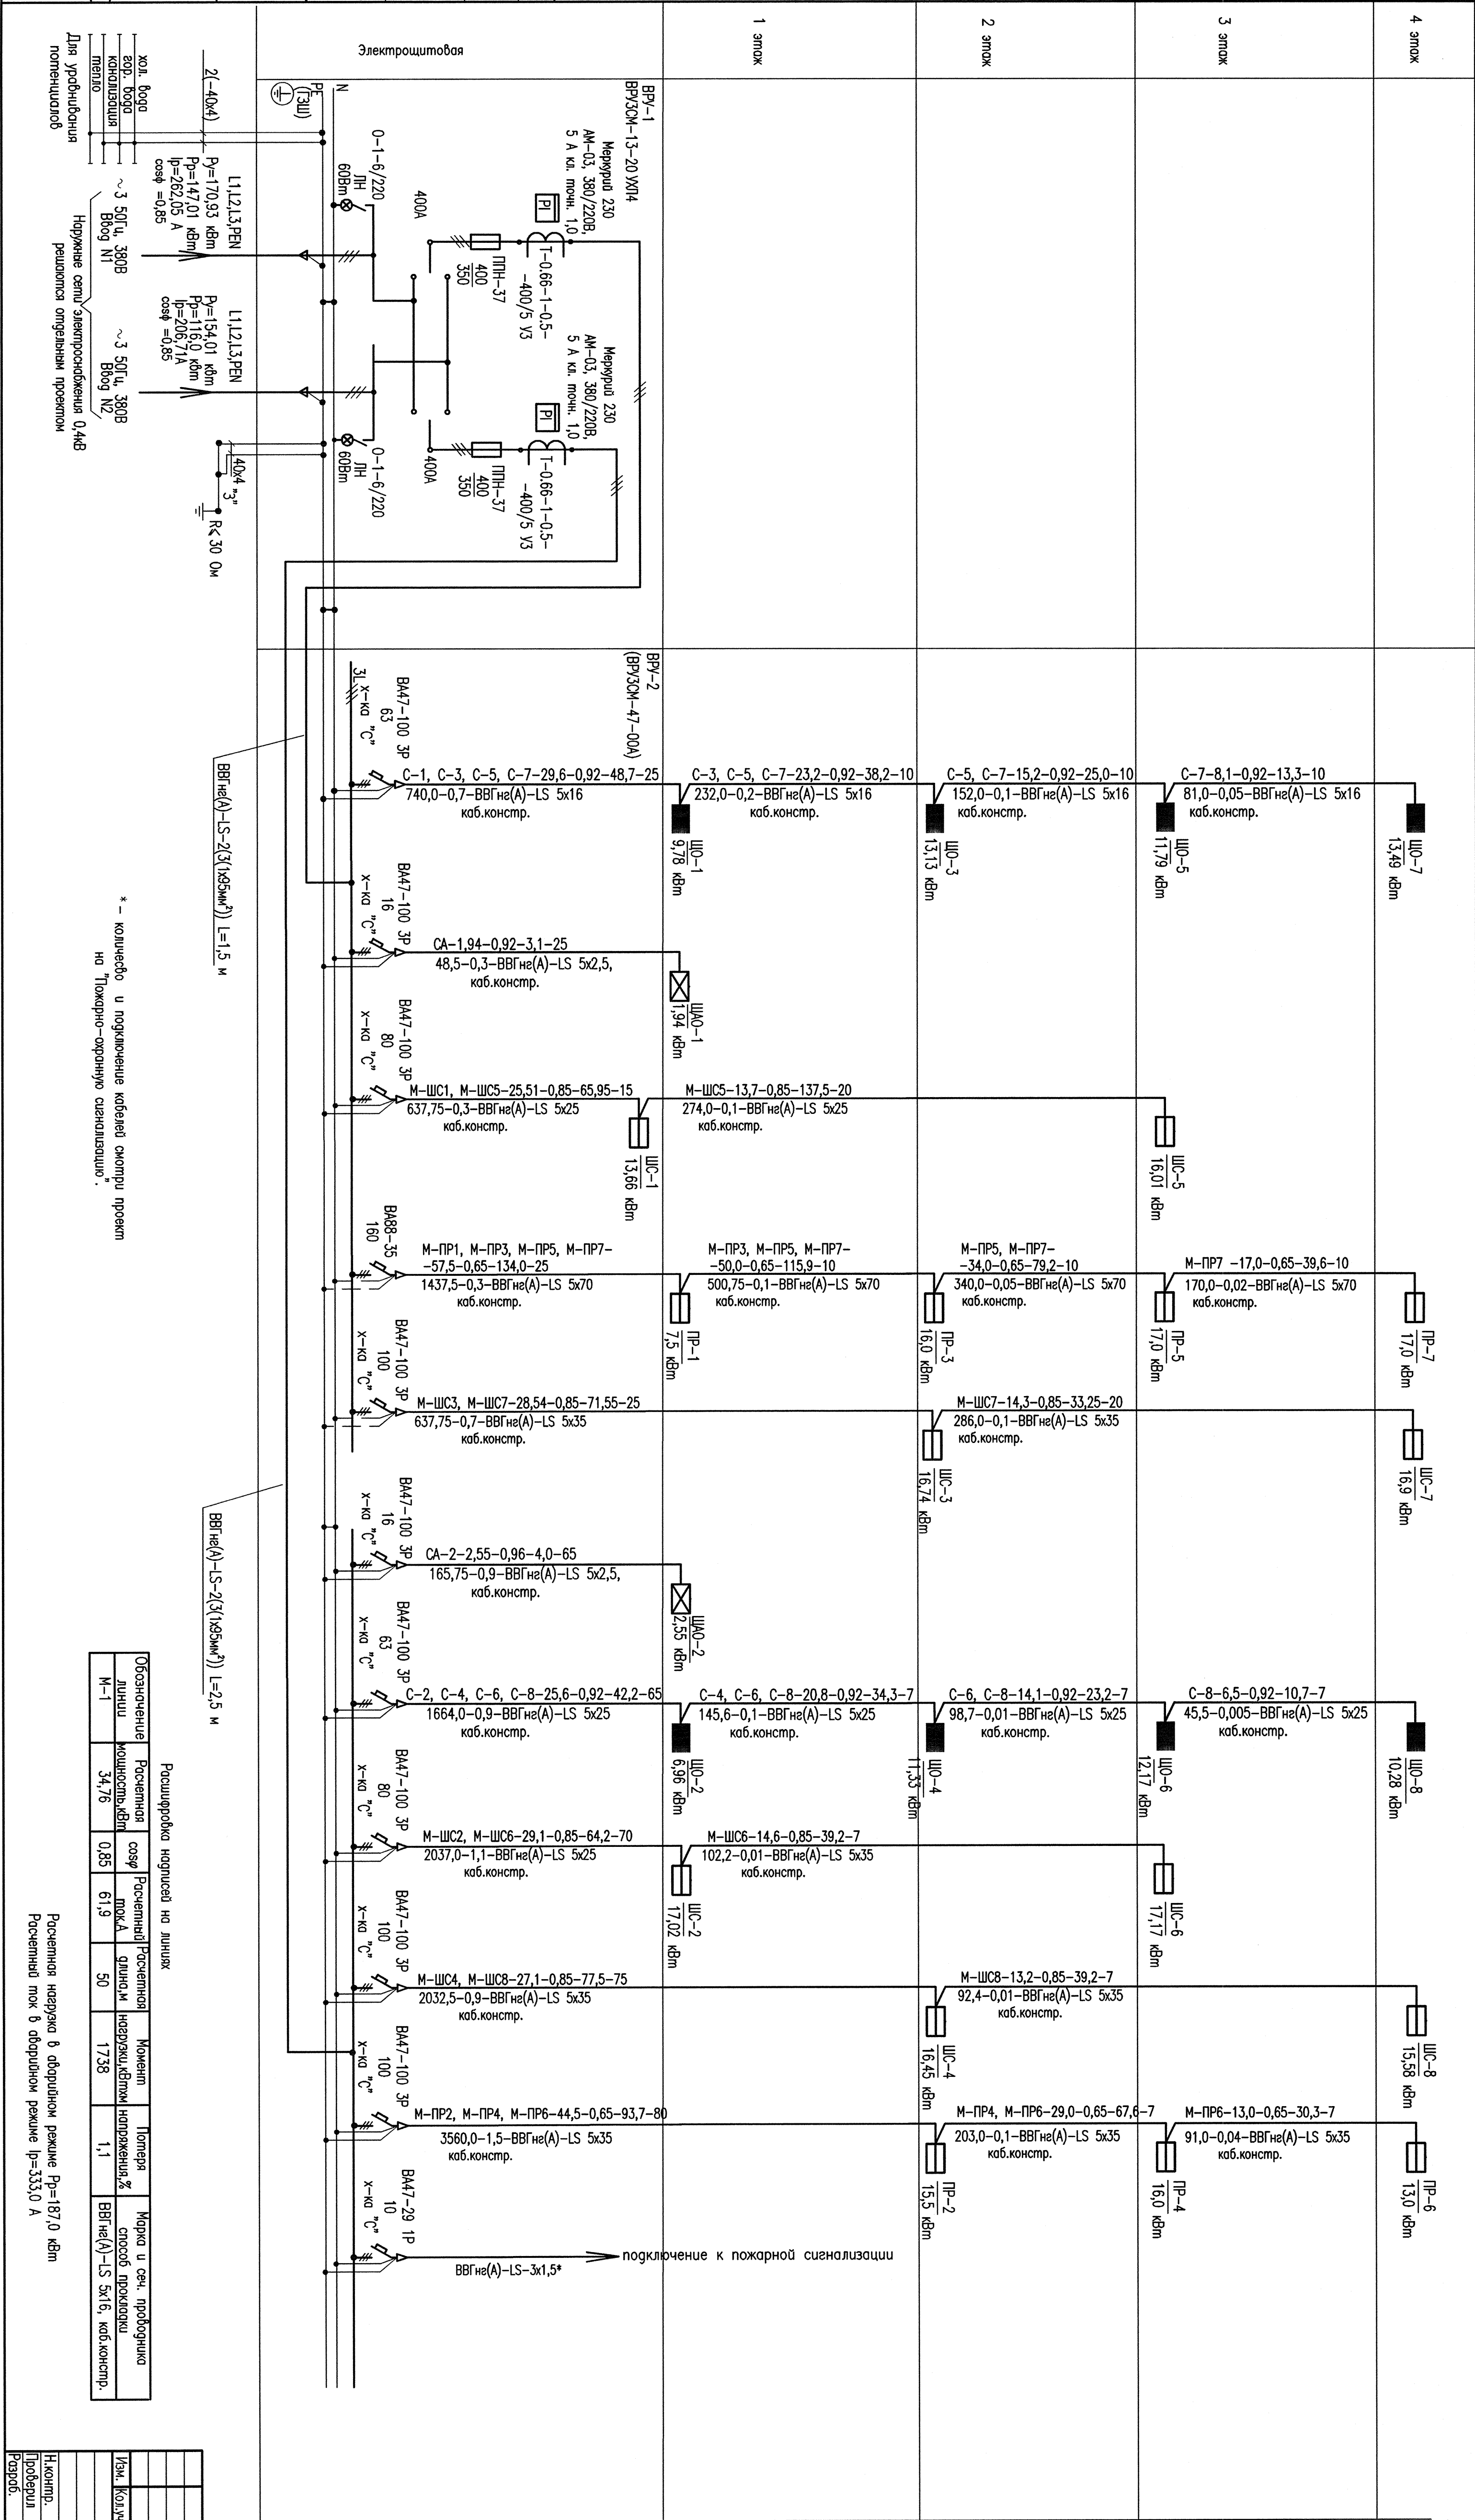

<b>236-13/5885-1.2-ЭМ</b>					
Курская АЭС-2. Выполнение проектной и рабочей документации первого этапа для типовых временных зонной и сооружений сплошнелыно-монтажных бая Курской АЭС-2					
Изм.	Кол-во	Штук	Напрк	Подпись	Дата
Н.копир.		Кройдоба			05.14
Проведрил		Шушин			05.14
Развор.		Горохова			05.14
Осено одноклассникова росеиенна ВР-1, ВР-2					
			ЗАО "Истипрум "Организационно"		

Число и сечение жил, напряжение	Марка		
	ВВГнг(А)- LS (M)		
5х2,5 0,66 кВ	90		
5х3,5 0,66 кВ	221		
5х16 0,66 кВ	55		
5х25 0,66 кВ	199		
5х70 1,0 кВ	55		
1х95 1,0 кВ	21		

ПОТРЕБНОСТЬ КАБЕЛЕЙ И ПРОВОДОВ (ДЛИНА, М)

Институт «Информационно- инженерный центр»	Лустов	2	Информационно- инженерный центр
--------------------------------------------------	--------	---	------------------------------------