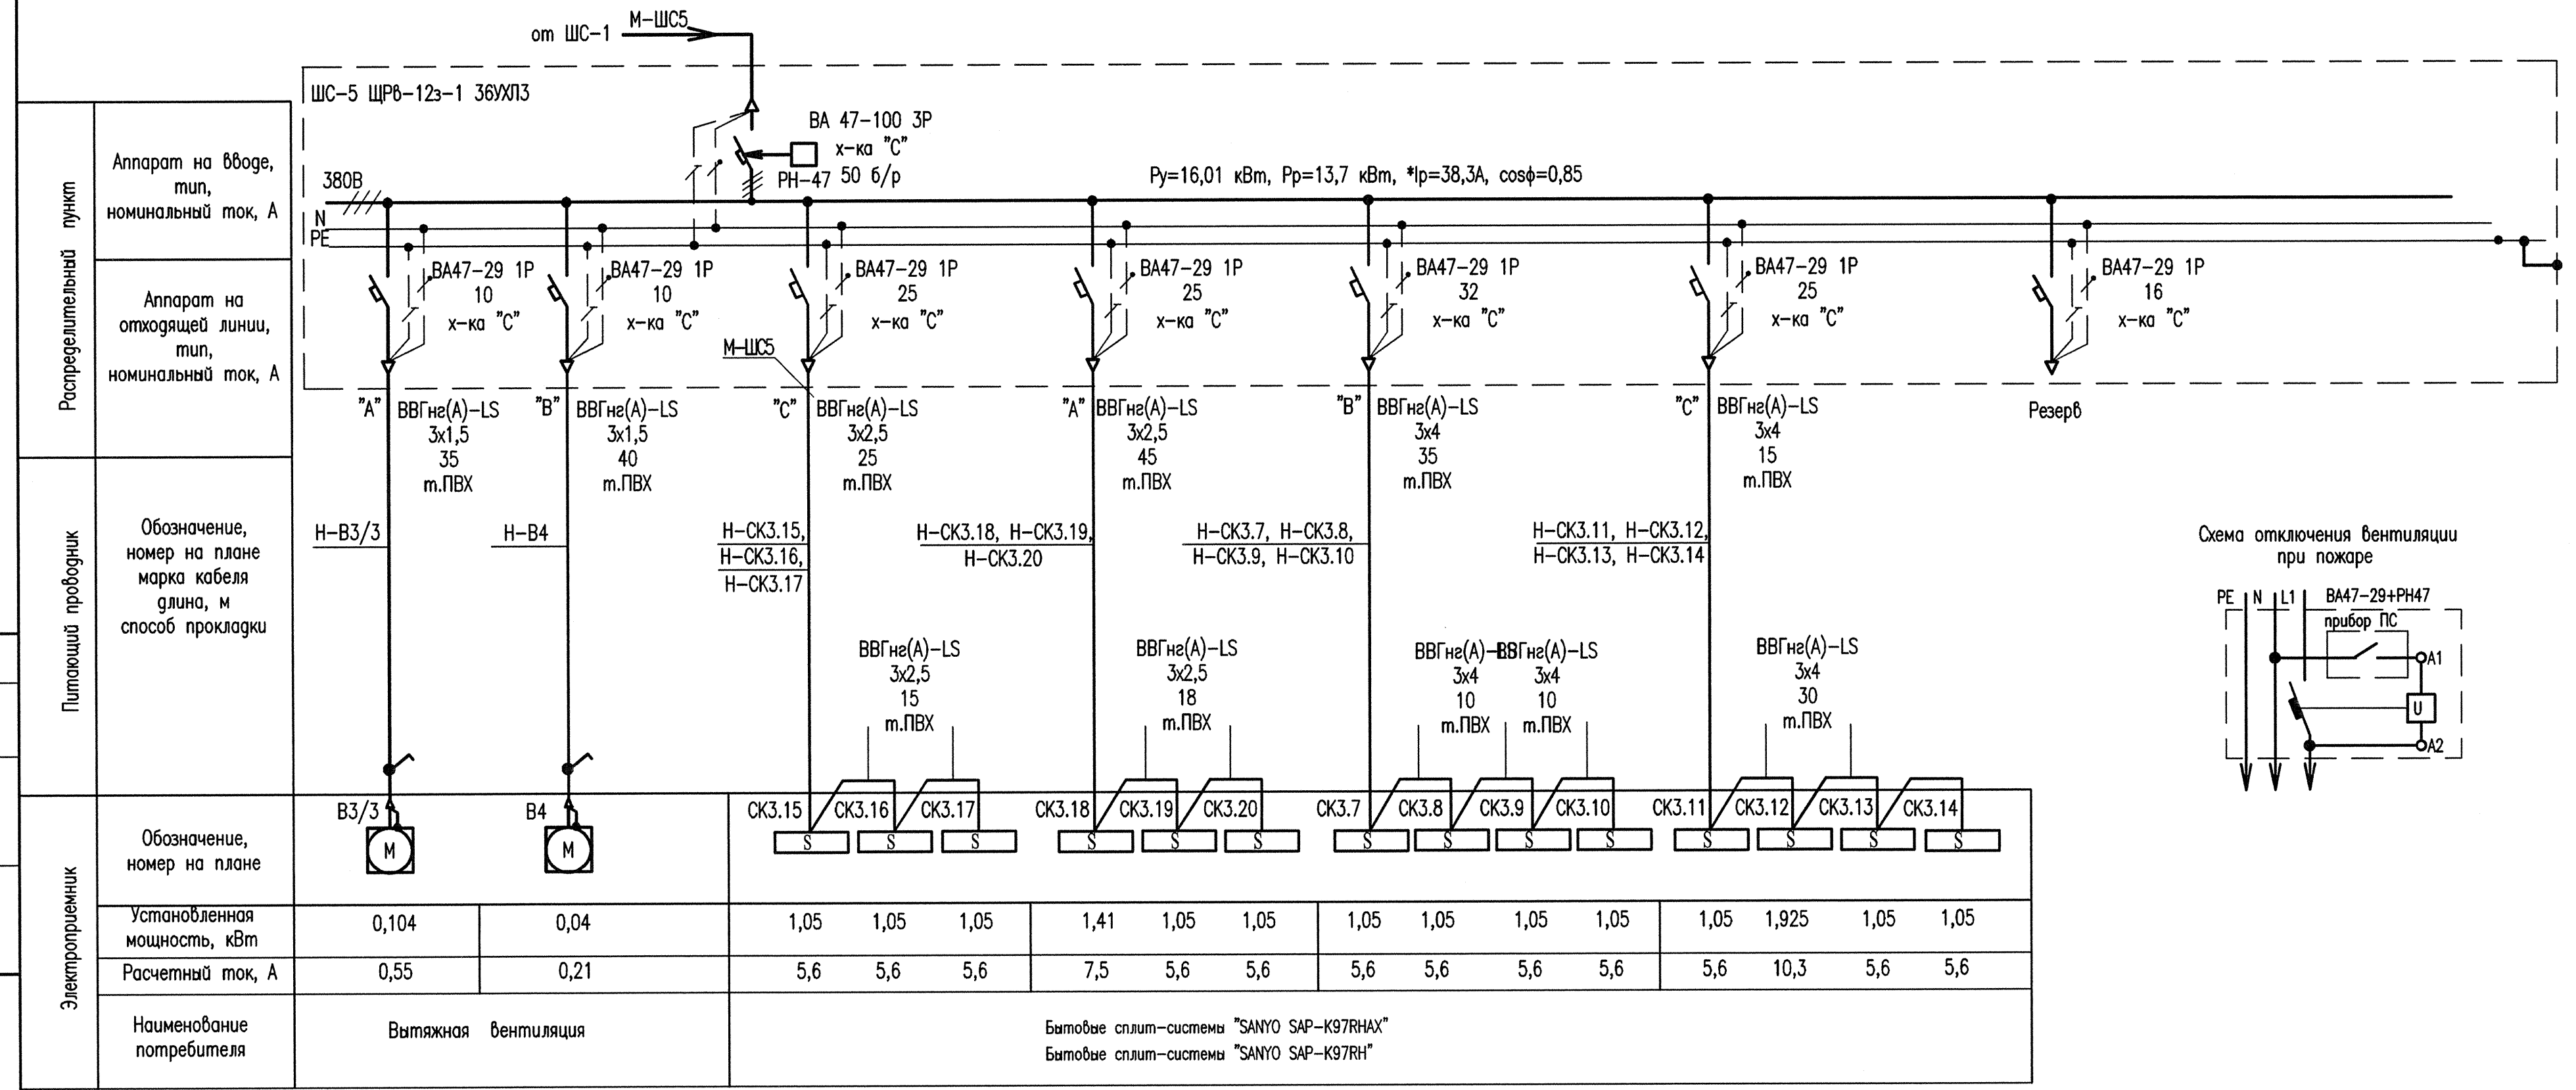

Схема отключения вентиляции при пожаре

ПОТРЕБНОСТЬ КАБЕЛЕЙ И ПРОВОДОВ (ДЛИНА, М)

Число и сечение жил, напряжение	Марка		
	ВВГнг(А)-LS		
3х2,5 0,66кВ	103		
3х4 0,66кВ	100		
3х1,5 0,66кВ	75		

ПОТРЕБНОСТЬ ТРУБ

Обозначение по стандарту	Диаметр по стандарту, мм	Длина, м
т.ПВХ	25	178
т.ПВХ	32	100

Нулевой рабочий N-проводник

Нулевой защитный PE-проводник

* по самой загруженной фазе

ОАО «НИАЭП»
АРХИВНЫЙ ЭКЗ.
Инв. № 53367

Изм.	Кол.уч	Лист	№док	Подпись	Дата
Н.контр.		Кравцова			05.14
Проверил		Шишкин			05.14
Разраб.		Тарасова			05.14

236-13/5885-1.2-ЭМ

Курская АЭС-2. Выполнение проектной и рабочей документации первого этапа для титульных временных зданий и сооружений строительно-монтажной базы Курской АЭС-2

Административно-бытовой комплекс Генподрядчика и Заказчика(АБК поз. 1.2). Административный корпус с залом собраний и медпунктом

Стадия	Лист	Листов
Р	8	

Однолинейная расчетная схема ШС-5

ЗАО "Институт "Оргэнергострой"

Согласовано:

Инв.№ подл. 14/26 | Подпись и дата 05.14 | Взамен инв.№

Формат А4х3