


ПЛАН СИЛОВЫХ СЕТЕЙ НА ОТМ. +6.600
3 ЭТАЖ

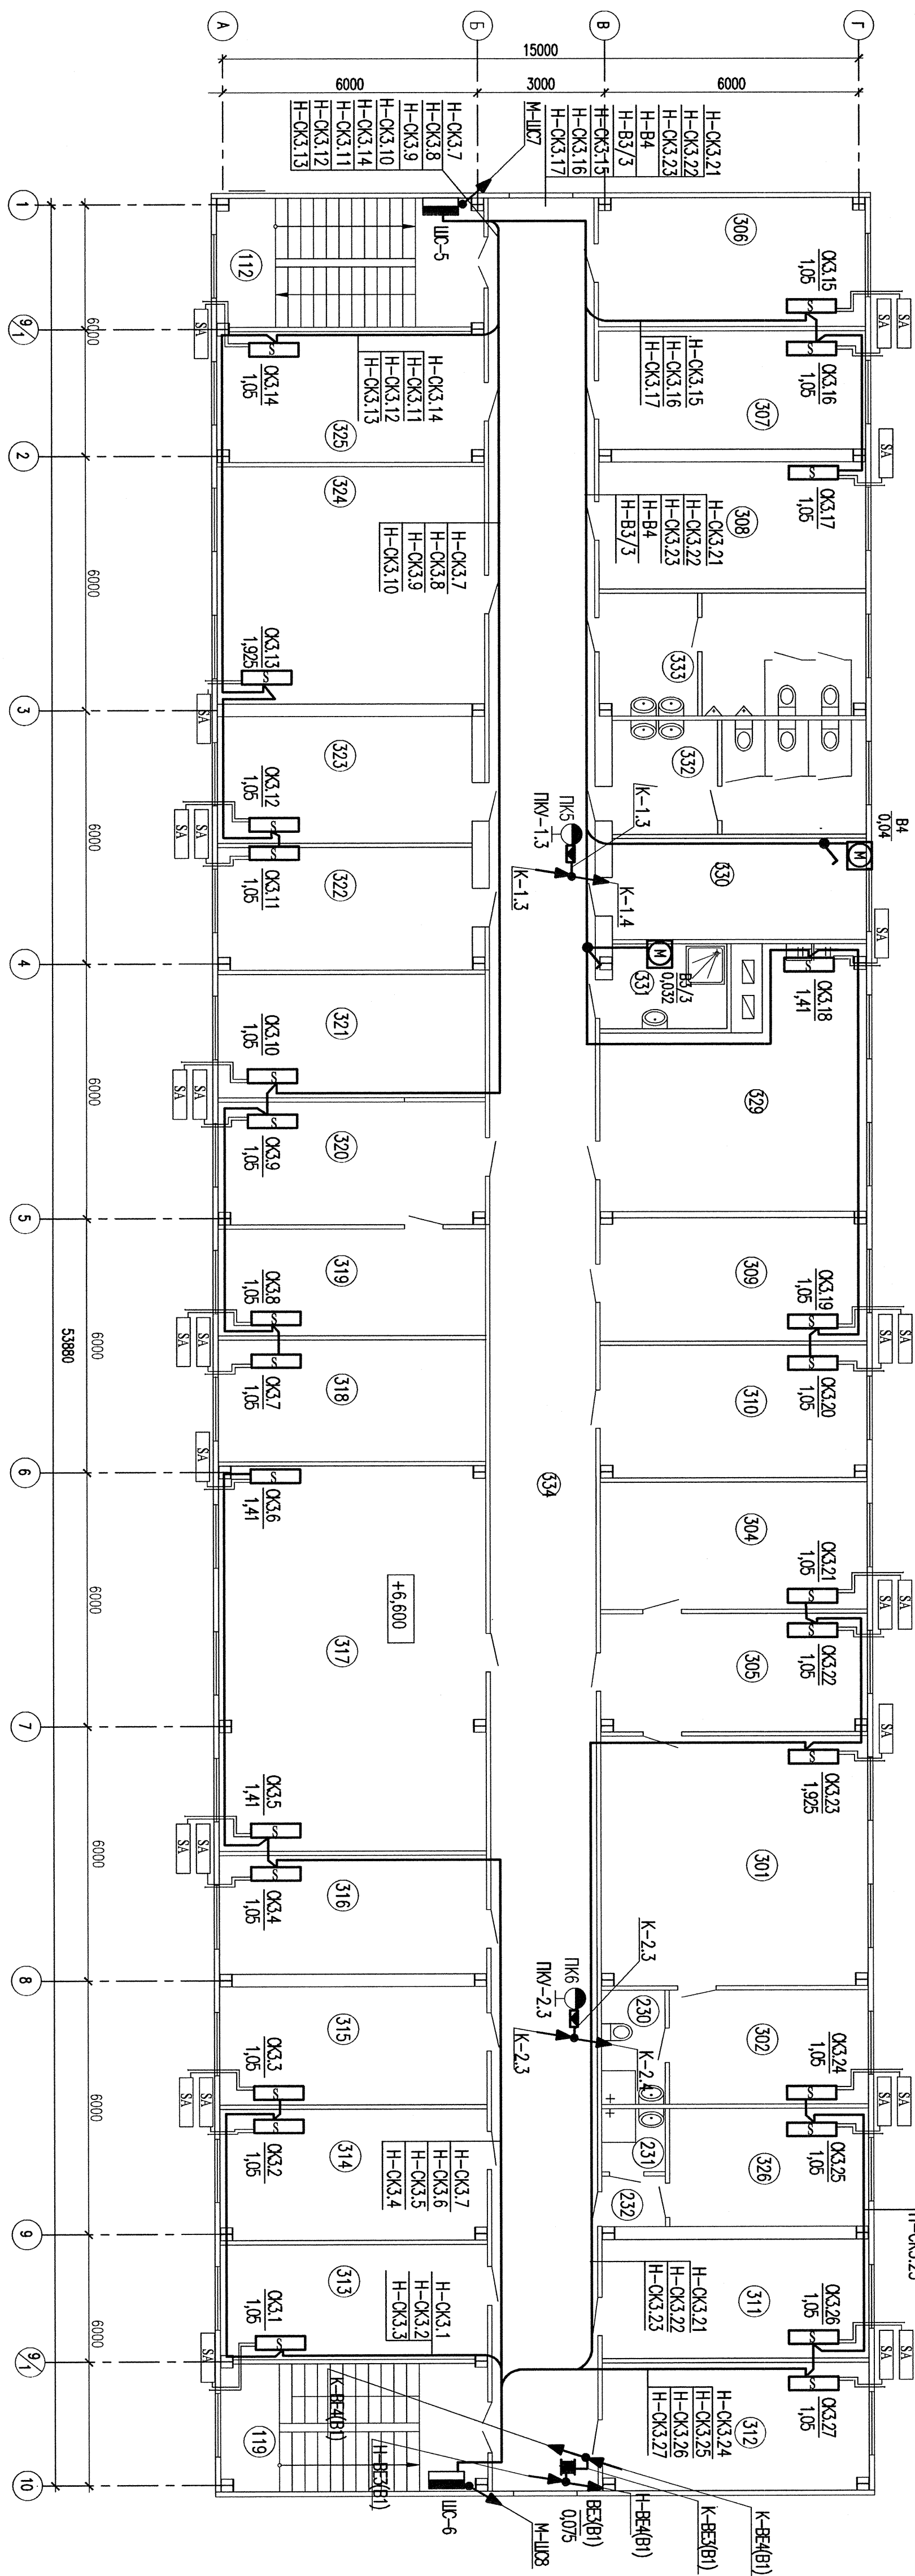

УСЛОВНЫЕ ОБОЗНАЧЕНИЯ

ШС-1 – щиток силовой распределительный

П1
 0,603 (М) — шлюзовое оборудование, не на стене/юмке/наверху
 1,05
 ОК1.5
 S
 Внутренний блок сплит-системы
 Дренажный трубопровод
 Холодильник
 SA
 Внешний блок сплит-системы.

— Остальные обозначения по ГОСТ 21.614–88

ПРИМЕЧАНИЯ

1. Соединение между кабелей скотри схему однолинейную рассмотреть согласно условий шпикой.
2. Кабели проложить:
 - скотри в негорючих, сварочных трубах по металлургическим проводкам обходных стен и за порезными поломками, выполненными из негорючего материала (грубо горючесть Г1).
 - 3. Прокладка кабелей через монолитные стены, перегородки и перекрытия выполняются в опрессках, трубах и заваривать пробить легированными негорючими материалами.
 - 4. На все строительные материалы должны быть сертификаты пожарной безопасности.
 - 5. Выкрасившие и опирания управления установить на высоте 1,2 м от пола.
 - 6. Металлические конструкции, по которым прокладываются кабели, должны обрабатываться электротехнической нержавеющей цинк по всей длине. Металлические конструкции должны быть соединены сборкой с сетью заземления, или заземления не менее чем в двух указанных одно от другого местах.
 - 7. Выполнить заземление стального теплоизоляционного оборудования вентиляцией согласно ПУЭ и паспортным данным оборудования.

Номер по плану	Наименование	Площадь, м ²	Класс помещений по назначению и способу использования
301	Кабинет губернатора	37,2	норм.
302	Компют. отделение	12,7	норм.
303	Средств. кабинет экз. директ.	4,1	блжж.
304	Премия	19,2	норм.
305	Помещение ИР	19,9	норм.
306	Помещение ИР	19,2	норм.
307	Помещение ИР	17,5	норм.
308	Помещение ИР	18,7	норм.
309	Помещение ИР	16,5	норм.
310	Помещение ИР	19,4	норм.
311	Помещение ИР	17,5	норм.
312	Помещение ИР	19,2	норм.
313	Помещение ИР	17,0	норм.
314	Помещение ИР	19,5	норм.
315	Помещение ИР	17,5	норм.
316	Помещение ИР	17,5	норм.
317	Помещение ИР	57,3	норм.
318	Помещение ИР	17,0	норм.
319	Помещение ИР	17,0	норм.
320	Помещение ИР	18,3	норм.
321	Помещение ИР	18,3	норм.
322	Помещение ИР	18,6	норм.
323	Помещение ИР	16,7	норм.
324	Помещение ИР	35,1	норм.
325	Помещение ИР	19,5	норм.
326	Контакт. отделение	13,0	норм.
327	Смешан.	2,3	блжж.
328	Танцев.	1,8	норм.
329	Контакт. отделение	33,6	норм.
330	Бухгалтерия	14,4	норм.
331	Помещение «Управление делами» и «Управление делами»	5,5	п-ло
332	Женский туалет	15,7	блжж.
333	Мужской туалет	18,0	блжж.
334	Коридор	135,5	норм.

236-13/5885-1.2-3M

Курская АЭС-2. Выполнение проектной и рабочей документации

переходом к индустриальным формам организации строительства — монтажной базе Курской АЭС-2

Статья	Лист	Листов
Д	15	

Административный корпус с залом собраний и мезонитом	Р	С	
--	---	---	--

План силовых семей на окт.+6,600
3 этаж

ЗАО "Институт
"Оргэнергострой"

 MİLLÎ EĞİTİM BAKANLIĞI
 T.C. Milli Eğitim Bakanlığı

ОАО «НИАЭП»
АРХИВНЫЙ ЭКЗ.
ИНВ. № 53367