

Схема расположения связей по верхним поясам ферм в осях А-Б



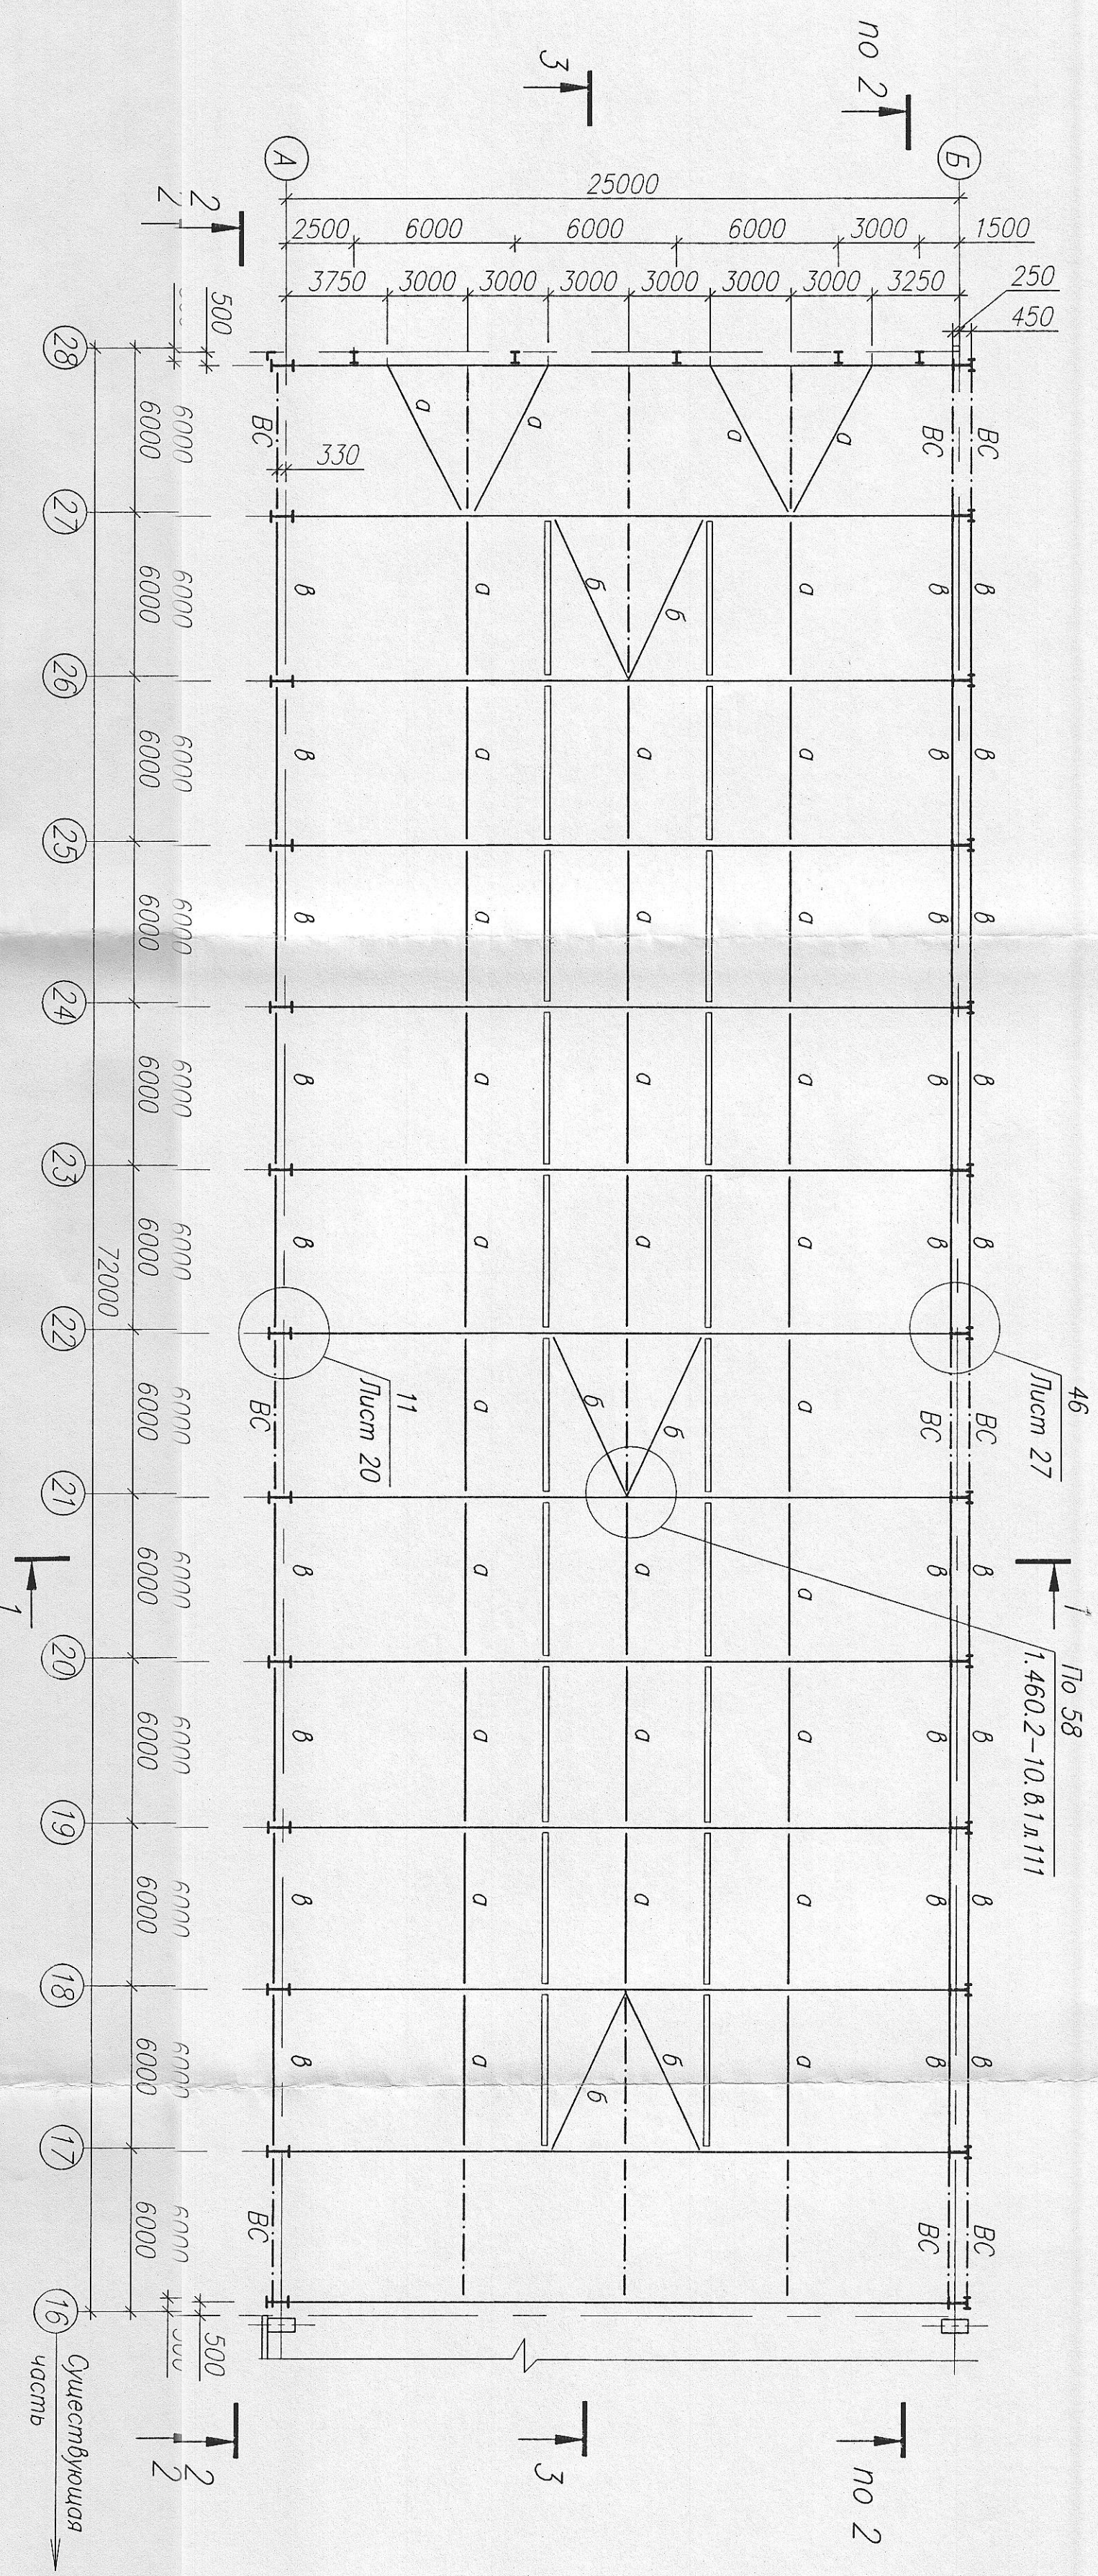



Схема расположения связей по нижним поясам ферм в осях А-Б

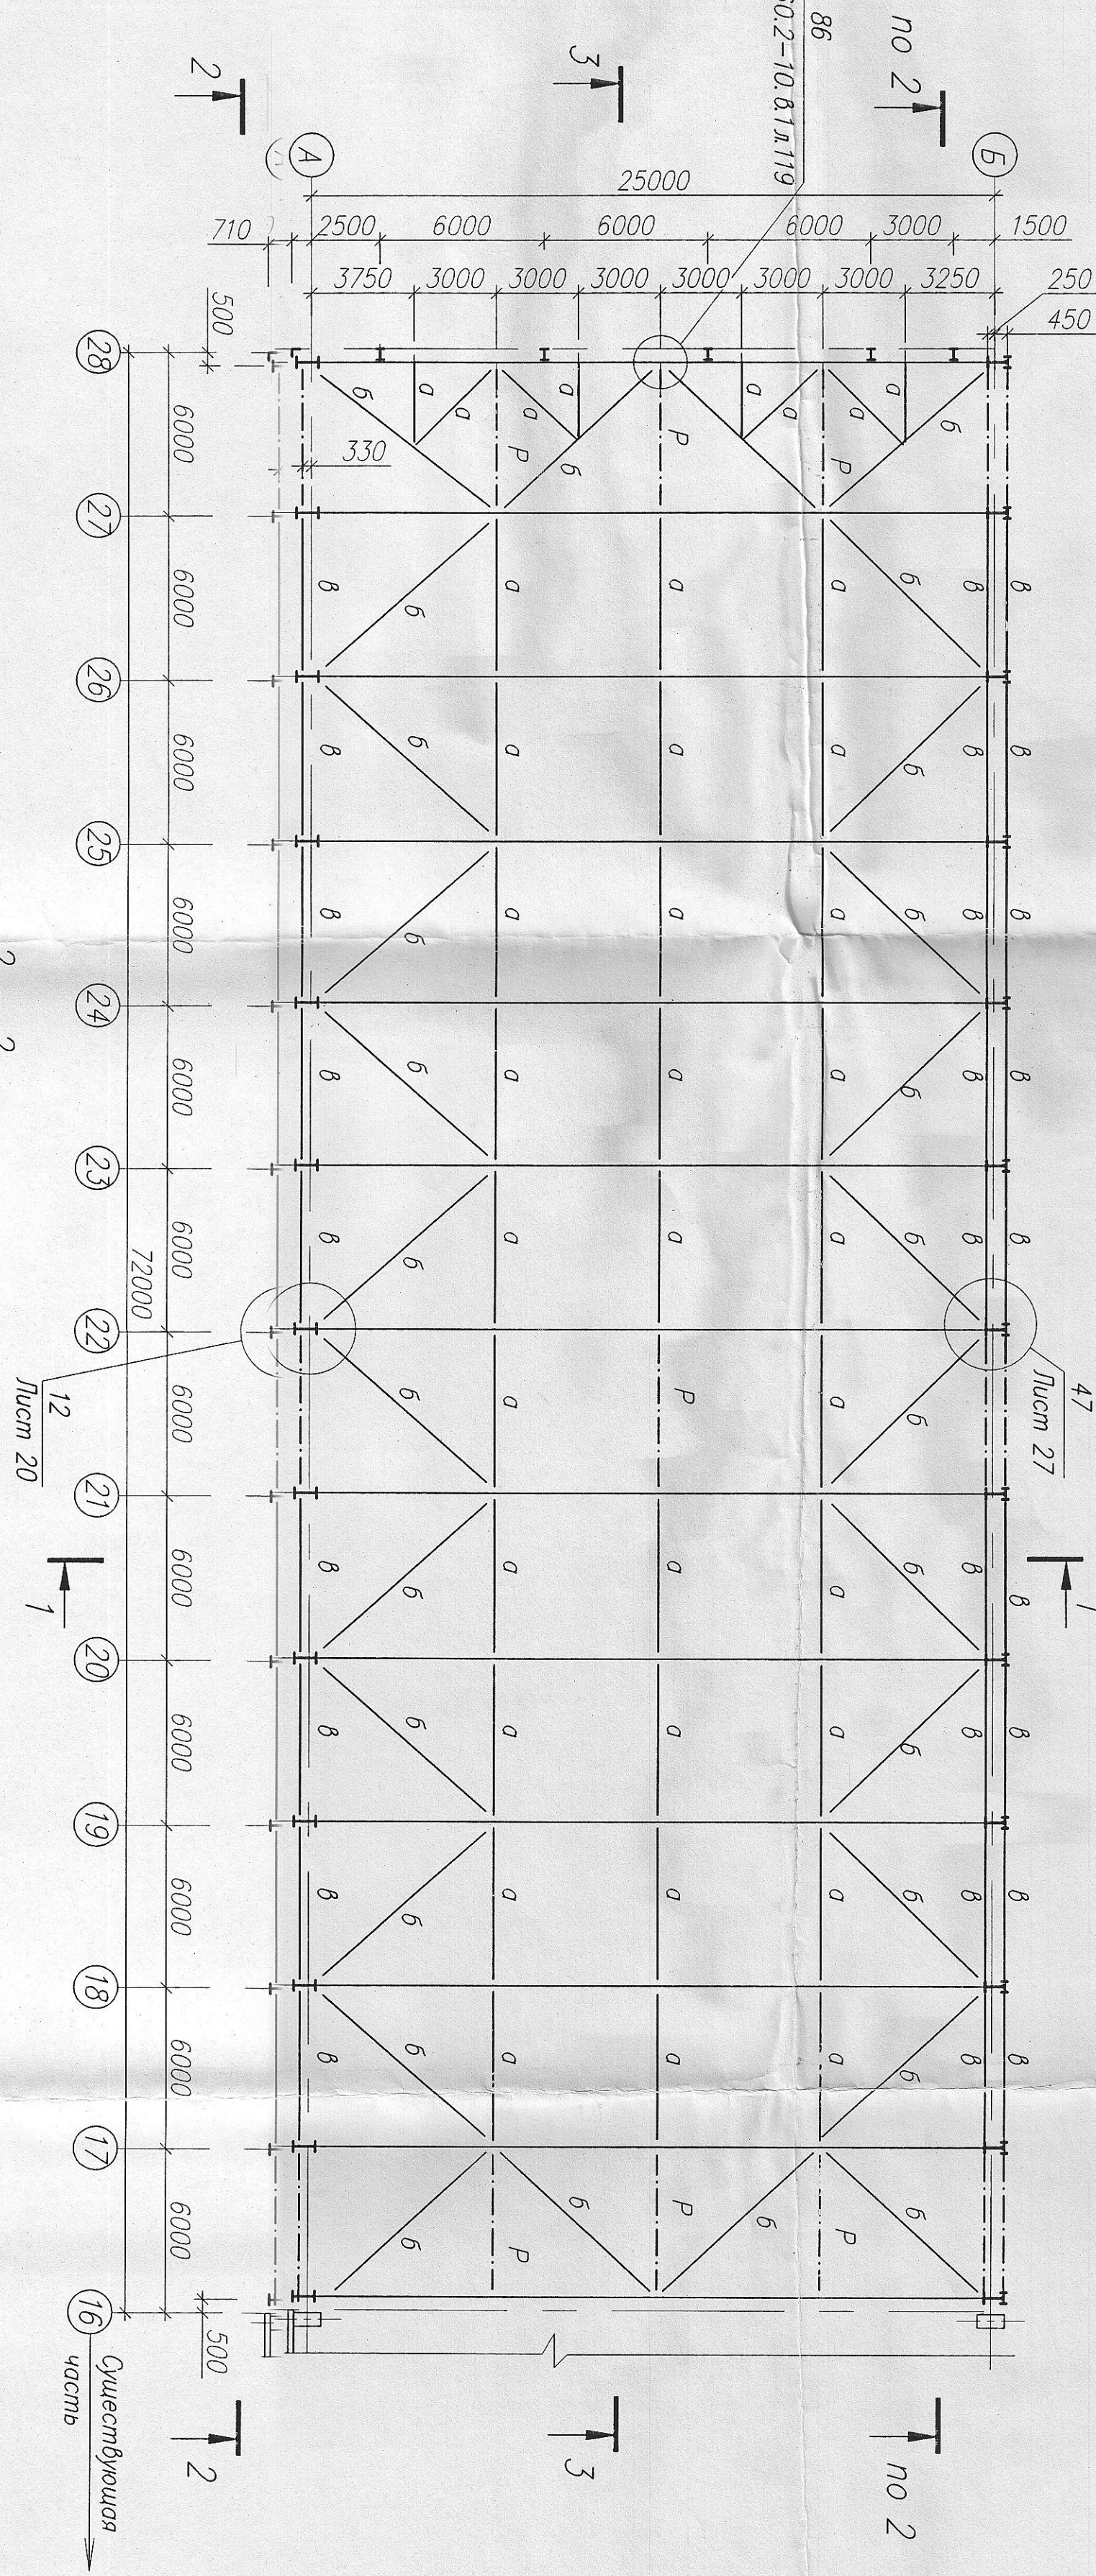




3 - 3

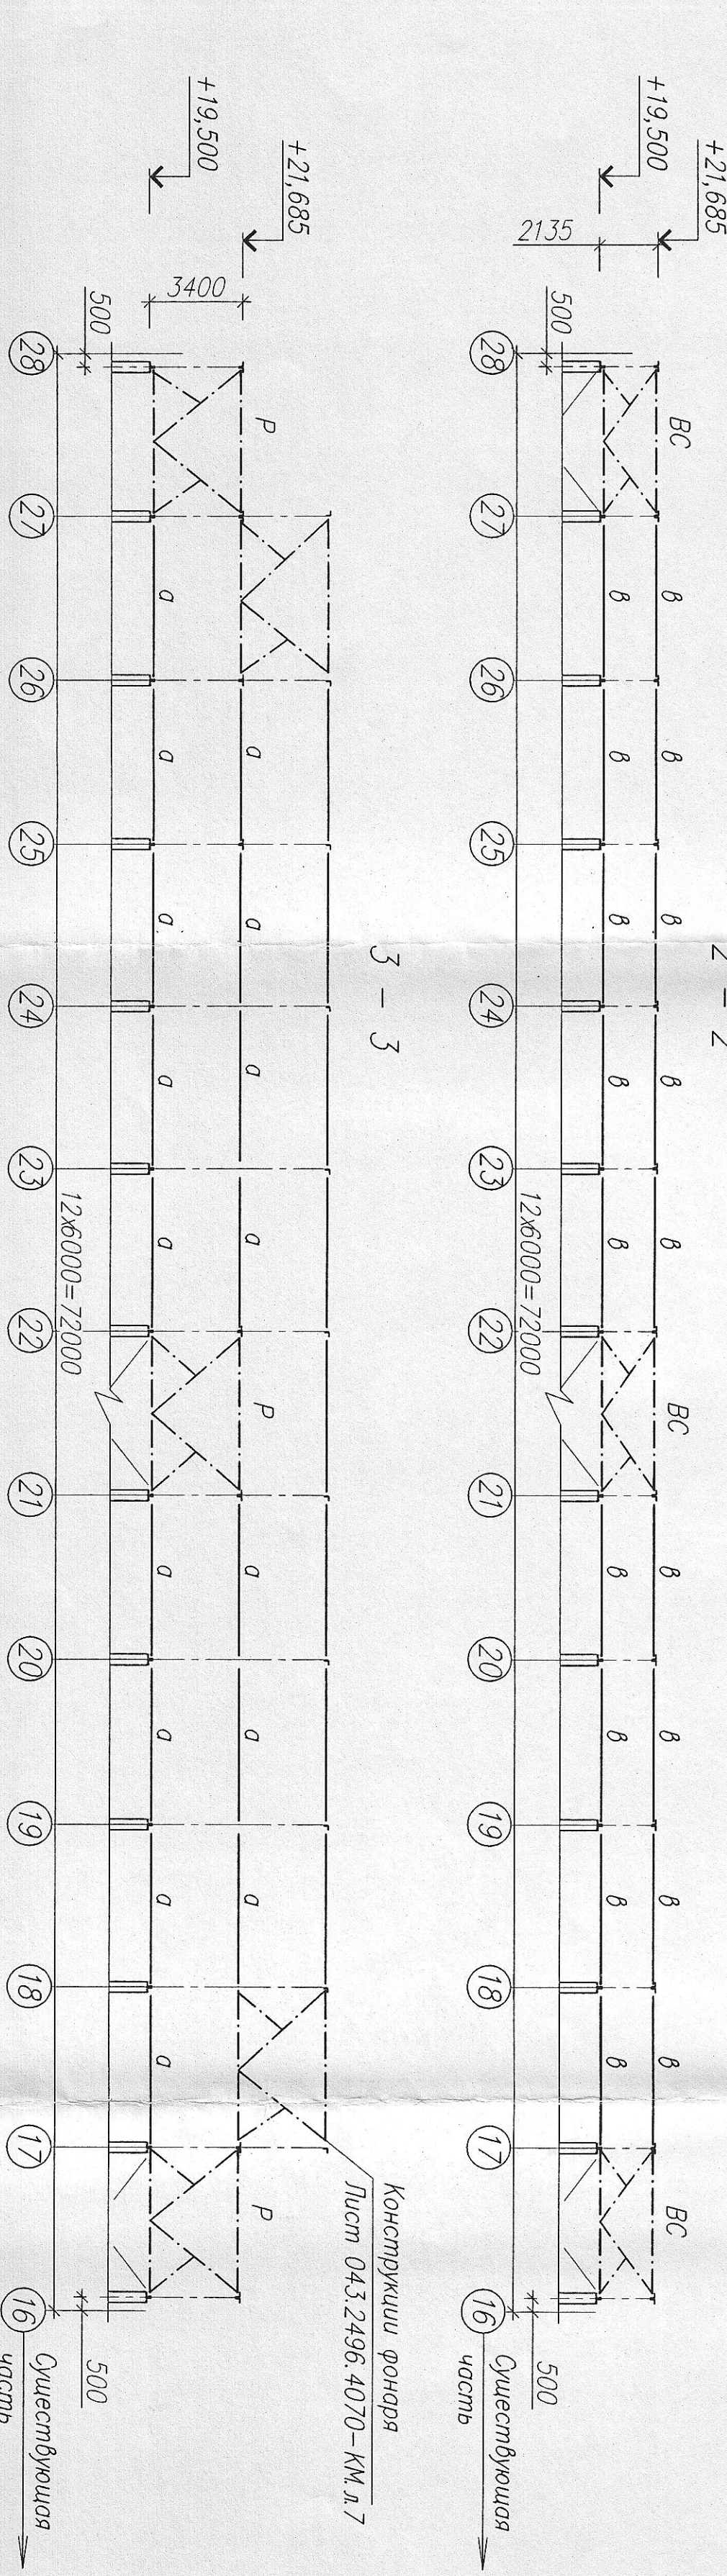

1 - 1

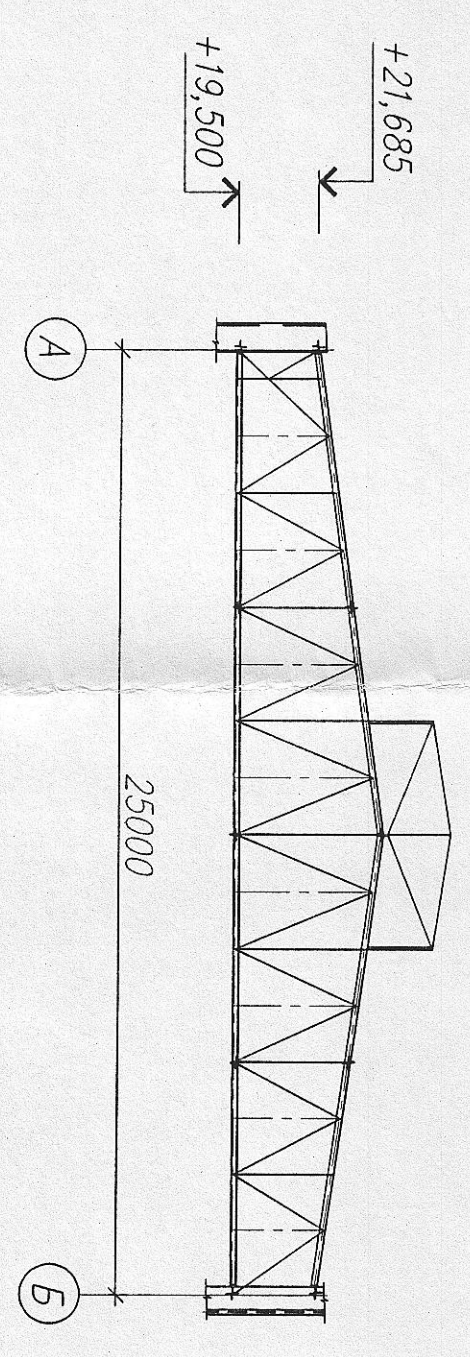

Ведомость элементов
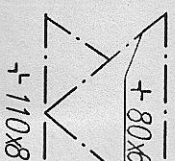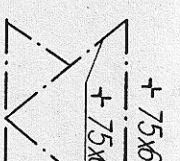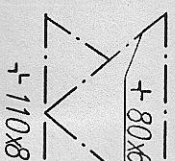
| Марка | Сечение                                                                               |      | Опорные усилия |        |      |      |  | Примеч. |
|-------|---------------------------------------------------------------------------------------|------|----------------|--------|------|------|--|---------|
|       | Эскиз                                                                                 | Проф | Состав         | М, мм  | Н, м | Р, т |  |         |
| 0     |  |      | 2L80x6         | -7.2   |      |      |  |         |
| 6     |                                                                                       |      | 2L110x8        | -12.9  |      |      |  |         |
| 8     |                                                                                       |      | 2L90x7         | -22.0  |      |      |  |         |
| P     |  |      | 2L80x6         | -11.6  |      |      |  |         |
|       |                                                                                       |      | 2L75x6         | -6.1   |      |      |  |         |
|       |                                                                                       |      | 2L75x6         | -8.8   |      |      |  |         |
| BC    |  |      | 2L63x5         | моноп. |      |      |  |         |
|       |                                                                                       |      | 2L90x7         | -14.3  |      |      |  |         |
|       |                                                                                       |      | 2L110x8        | -35.6  |      |      |  |         |
|       |                                                                                       |      | 2L80x6         | -19.2  |      |      |  |         |
|       |                                                                                       |      | 2L63x5         | моноп. |      |      |  |         |
|       |                                                                                       |      |                |        |      |      |  |         |
|       |                                                                                       |      | </             |        |      |      |  |         |