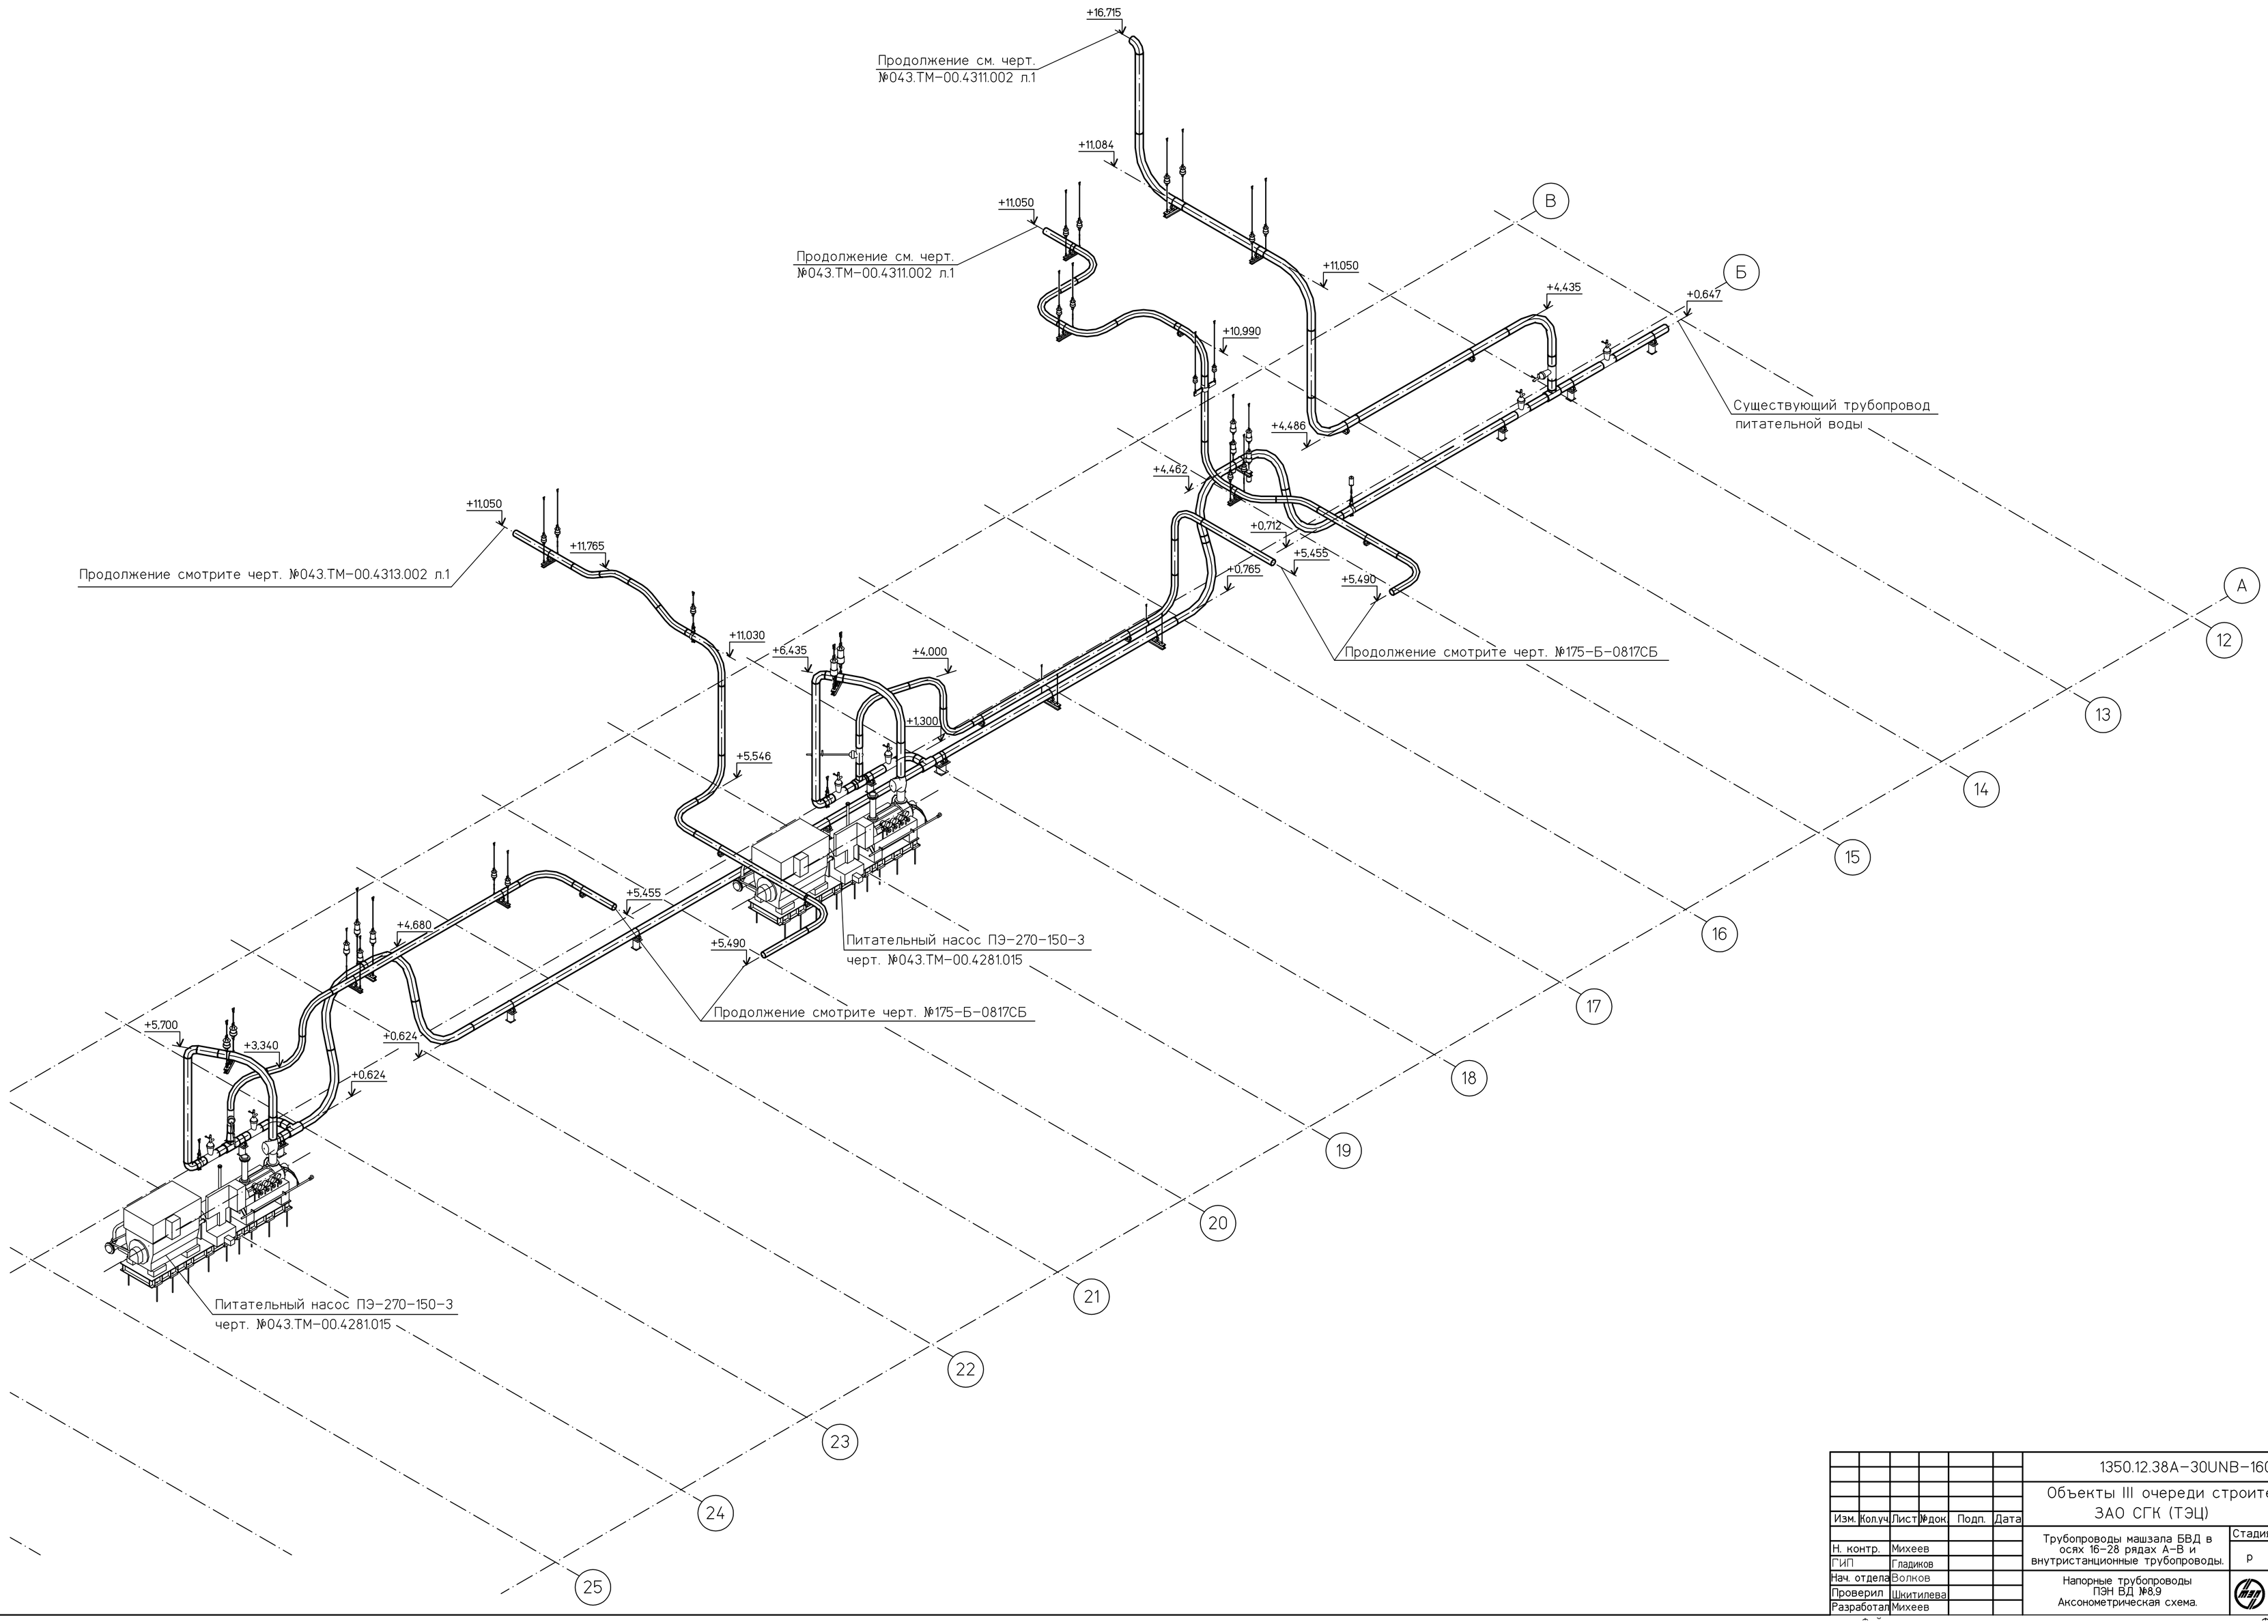

						1350.12.38А–30UNB–1600–TD	
						Объекты III очереди строительства ЗАО СГК (ТЭЦ)	
Изм.	Кол.уч.	Лист	№док.	Подп.	Дата		
Н. контр.		Михеев				Трубопроводы машзала БВД в осях 16–28 рядах А–В и внутристанционные трубопроводы.	Стадия: Р; Лист: 6; Листов:
ГИП		Гладиков					
Нач. отдела		Волков					
Проверил		Шкитилева				Напорные трубопроводы ПЭН ВД №8,9 Аксонометрическая схема.	ОАО «ТЕПЛОЭЛЕКТРОПРОЕКТ» Нижний Новгород
Разработал		Михеев					

Инв. № подл. 83547 | Подпись и дата | Взам. инв. №