

УТВЕРЖДАЮ

Главный инженер завода ГЭС

 А.Д. Васин

ДЕФЕКТНАЯ ВЕДОМОСТЬ № 03/04-2010

на капитальный ремонт скользящих опор водовода осветленной воды Ду 800 мм
от НСОВ-1 до старого золотоотвала (входящего в состав 3-ей очереди золотоотвала ТЭЦ)
в левой пойменной террасе реки «Р» на участке между точками № 8 и № 10 -
протяженность 400 м в 2011 году подрядным способом.

2013 

Тарифная сетка условий труда (вторая)  А.Ю. Скоринова
Инвентарный номер 3020009480000
Материально ответственное лицо  Д.Г. Евсеенко

Согласовано:

Зам.главного механика предприятия В.Е. Ажель

Составил  Л.Ф. Бурова

Расценил 10.12.2010


Проверил 
Начальник цеха М.В. Жарких

РСП		ДЕФЕКТНАЯ ВЕДОМОСТЬ № 03/03-2010					Д 271639	
		на капитальный ремонт скользящих опор золотшлагопровода Ду 800 мм 3-ей очереди золоотвала (в левой пойменной террасе реки «Р» на участке между точками № 8 и № 10 - протяженность 400 м в 2011 году подрядным способом.					Лист 2	
							Листов	
Смета №		Вид ремонта и наименование объекта					коэф -ты K2	
							Сеточные K1	
№ п/п	Шифр расценки	Наименование работы	Ед. из наим.	мере- ния шифр	Объем работы	Попр Кст.	к-ты Кзп	Обоснование коэффици-тов
1	2	3	4	5	6	7	8	9
1		Демонтаж (вырезка стальных труб) водовода осветленной воды Ду 800 х 9, отдельными плетями по 10 п.м. с применением трубоукладчика	п.м шва 100 тн		105,57			
2		Бурение шурфов в грунтах II категории для устройства (замены) опор водовода осветленной воды. Глубина шурфа Н= 2 м, диаметр 500 мм	м3 штук шурфов		0,72 11,775 30	400 м		
3		Установка (монтаж) опорных свай длиной 2,5 м из труб Д = 219 * 8 на металлические башмаки Д = 450 мм * 10 мм в шурфе	п.м труб 100 тн труб		75 0,0312	2 м * 30 = 60 м		Удбы - 3,12 мнео - 0,374
4		Изготовление металлических башмаков 450х10 - вырезка из листовой стали	п.м. шва тн		42,39 0,374			

Составил Д.Ф. Бурова Расценил М.В. Жарких Проверил _____

Начальник цеха

РСР		ДЕФЕКТНАЯ ВЕДОМОСТЬ № 03/04-2010							Д 271639		
		на капитальный ремонт скользящих опор водовода осветленной воды Ду 800 мм от НСОВ-1 до старого золотоотвала (входящего в состав 3-ей очереди золотоотвала ТЭЦ) в левой пойменной террасе реки «Р» на участке между точками № 8 и № 10 - протяженностью 400 м в 2011 году подрядным способом									
									Лист	3	
									Листов	4	
Смета №		Вид ремонта и наименование объекта							Сеточные К ₁	коэф -ты К ₂	
№ п/п	Шифр расценки	Наименование работы			Ед. из наим.	мерен ия шифр	Объем работы	Попр Кст.	к-ты Кзп	Обоснование коэффиц-тов	
1	2	3			4	5	6	7	8	9	
5		Стоимость металлоконструкций: - труба Ду 219х8			п.м труб 100 тн		75				
		- сталь листовая 450х450х10, 30 шт.			труб 100 тн		0,0312				
6		Бетонирование свайных опор: с виброуплотнением, в том числе: - внутренняя полость трубы - обетонка опорной свай в шурфе. Бетон М-200			м3		0,004769				
							16,5				
7		Стоимость бетона М-200			м3		16,5				
8		Устройство металлических закладных: - седло из трубы Д 820х9			тн		0,540				

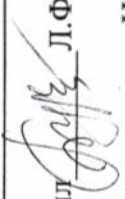Составил  Л.Ф. Бурова

Расценил  М.В. Жарких

Начальник цеха

Проверил _____


РСП		ДЕФЕКТНАЯ ВЕДОМОСТЬ № 03/04-2010							Д 271639	
		на капитальный ремонт скользящих опор водовода осветленной воды Ду 800 мм от НСОВ-1 до старого золотоотвала (входящего в состав 3-ей очереди золотоотвала ТЭЦ) в левой пойменной террасе реки «Р» на участке между точками № 8 и № 10 - протяженностью 400 м в 2011 году подрядным способом							Лист	4
									Листов	4
Смета №		Вид ремонта и наименование объекта							Сеточные К ₁	коэф -ты К ₂
№ п/п	Шифр расценки	Наименование работы			Ед. из	мерен	Объем	Попр	к-ты	Обоснование
					наим.	ия шифр	работы	Кст.	Кзп	
1	2	3	4	5	6	7	8	9		
9		Стоимость металлических закладных			тн		0,540			
10		Монтаж стальных труб водовода осветленной воды Ду 820 x 9 из отдельных 10-метровых плетей на опоры электрогазосваркой с применением трубоукладчика (без стоимости труб)			п.м шва 100 тн		105,57 0,72			
11		Монтаж основания траверсы на опоре водовода осветлнной воды из металлического профиля - двутавра № 24, каждый длиной 800 мм			100 тн		0,00655			
12		Стоимость двутавра № 24			тн		0,655			

Составил  Л.Ф.Бурова

Расценил

Начальник цеха  М.В. Жарких

Проверил

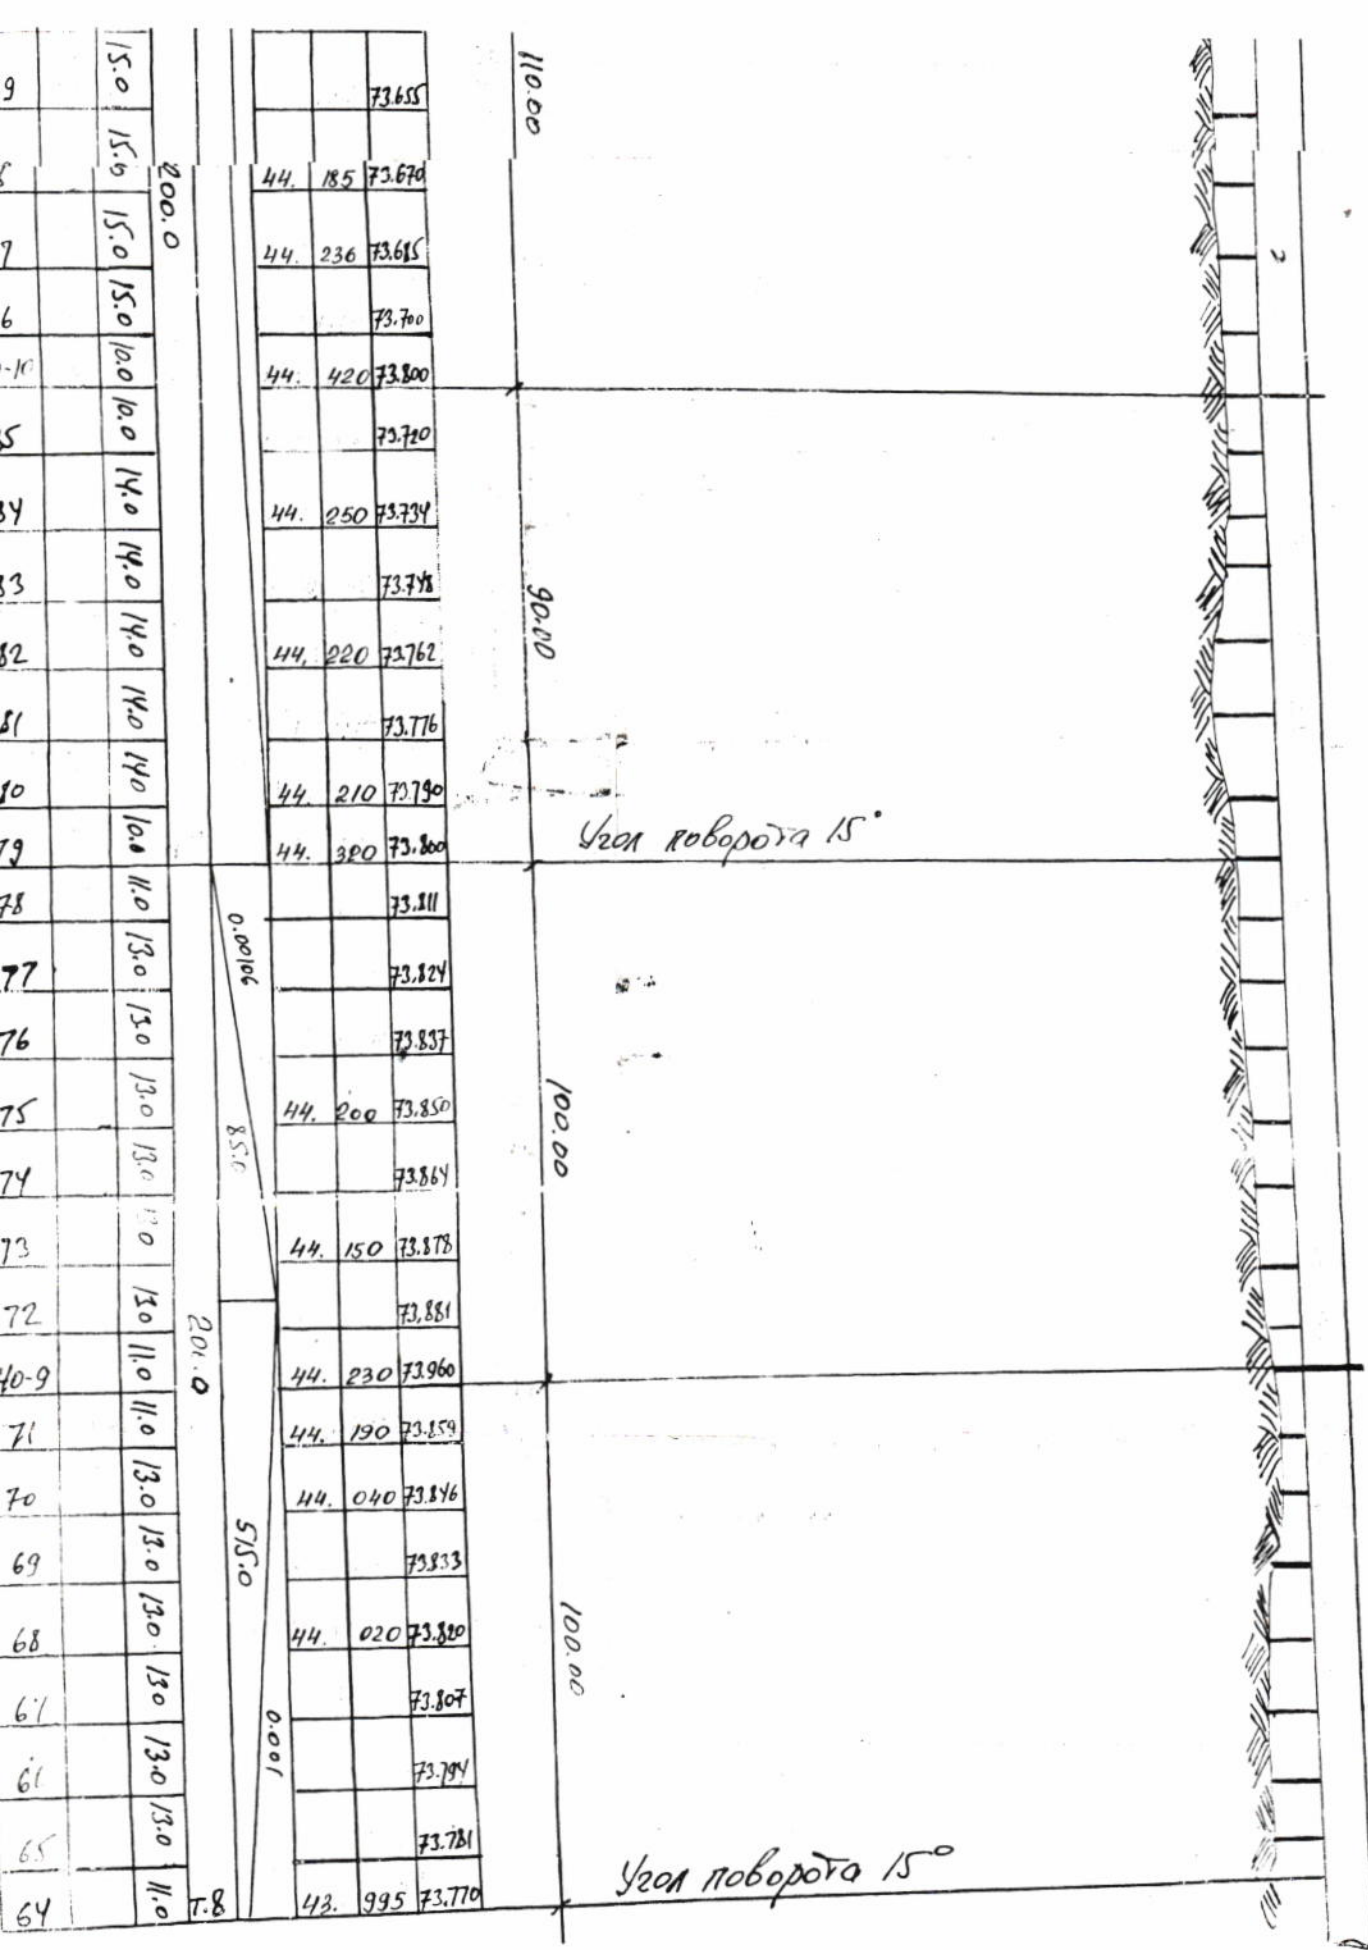





Примечание:

1. Точка отсчета (отметка) взята условно.
2. Стрелками показан уклон.
3. Размеры даны в мм.
4. Условные отн. показаны черной тушью.
5. Отметка дана по берку трубы.






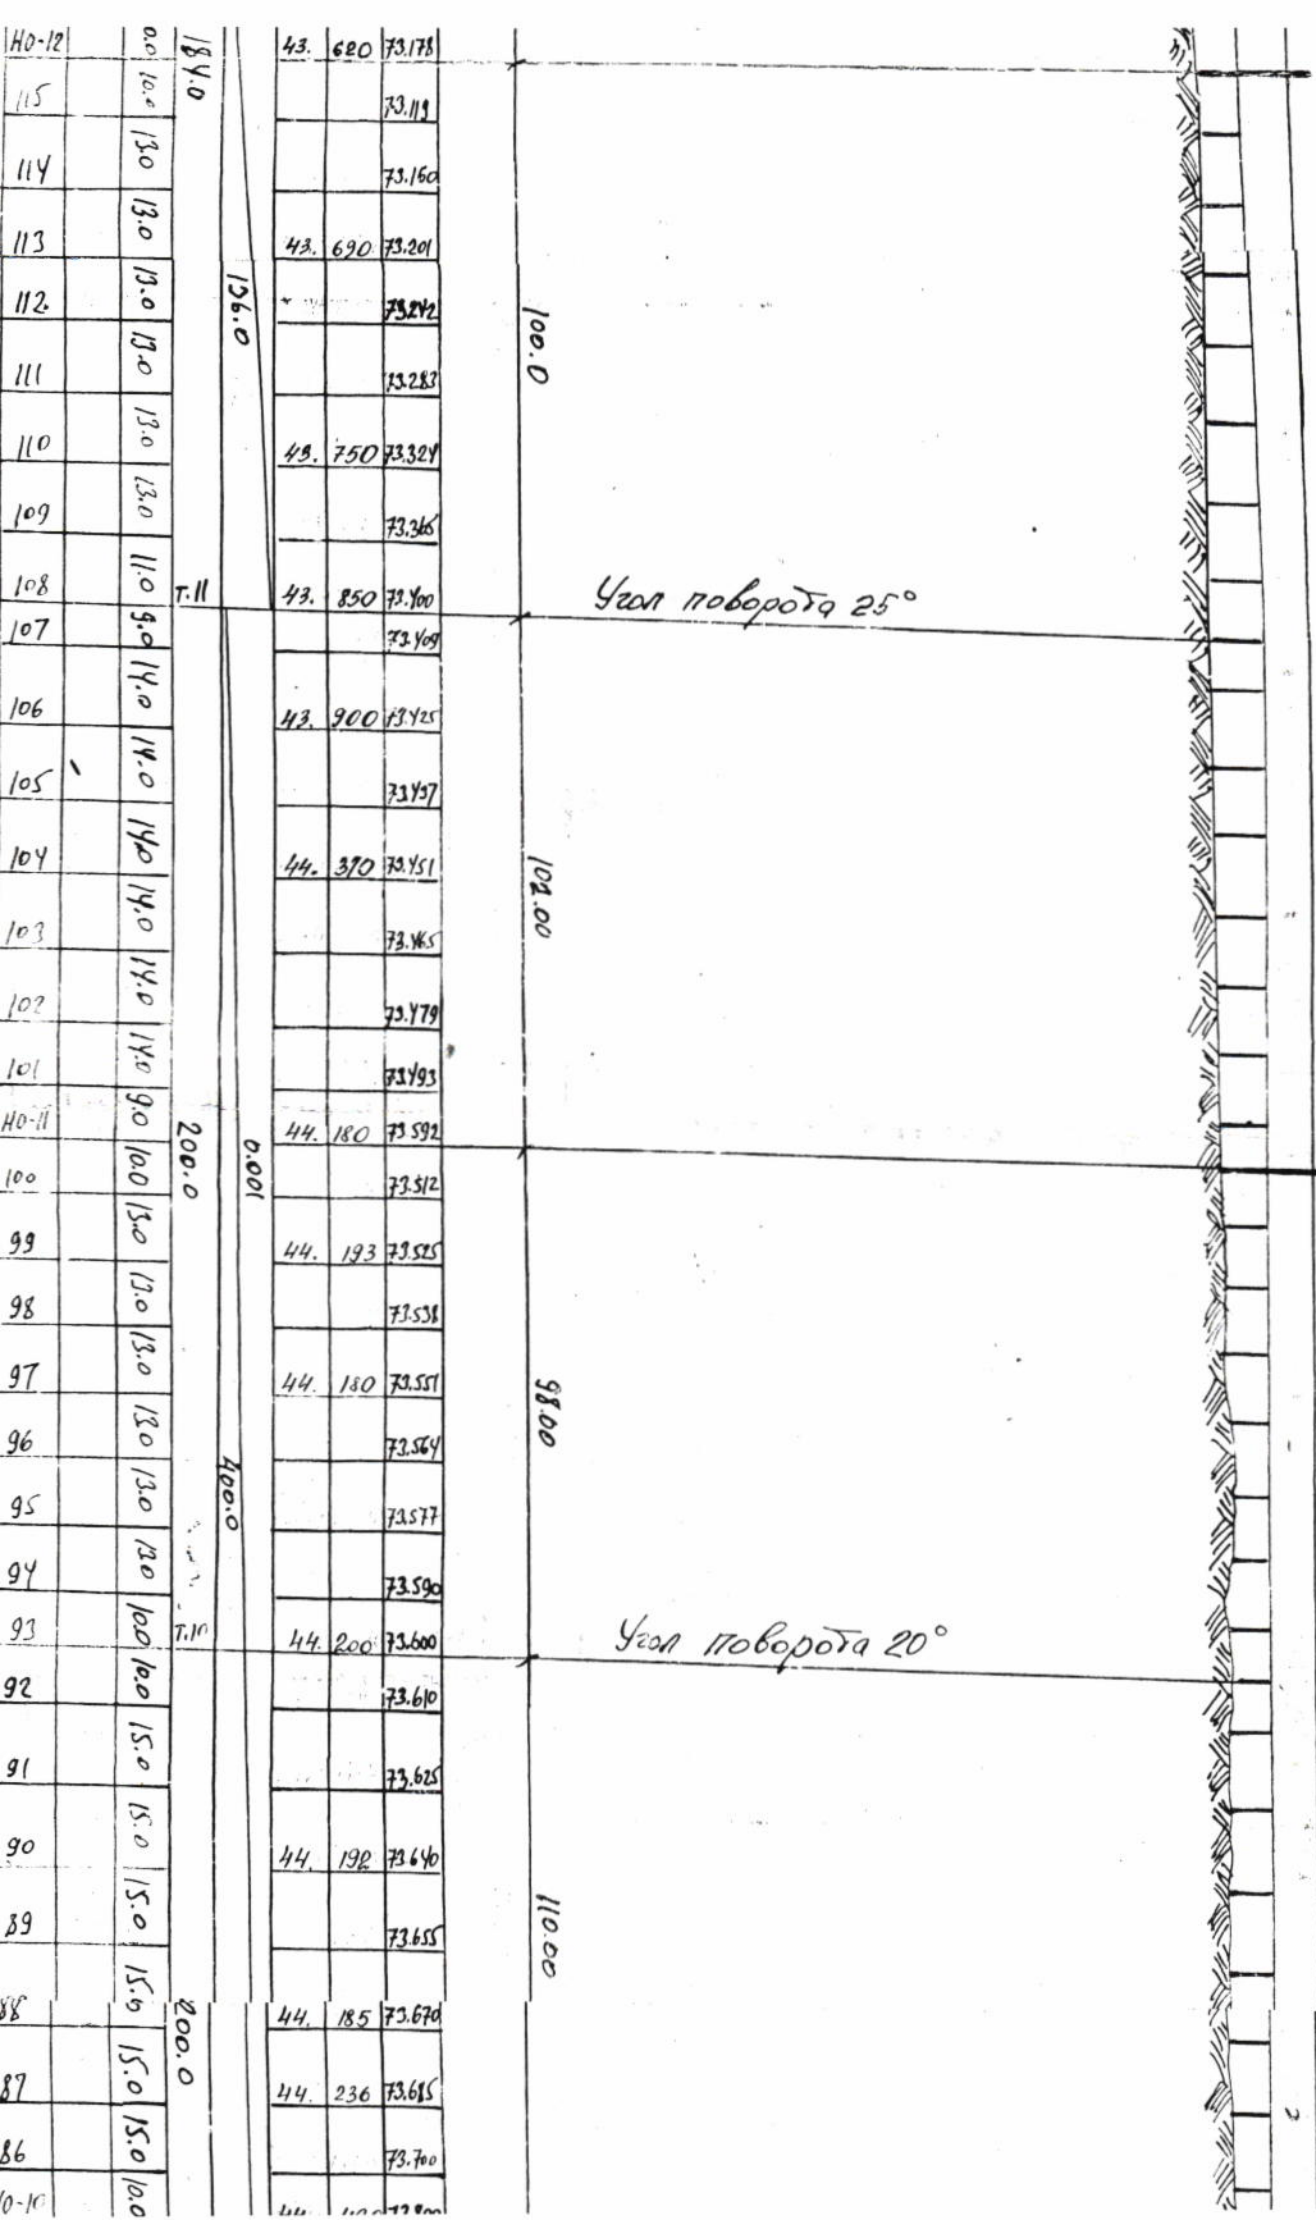


Tpacchi M=1:2000

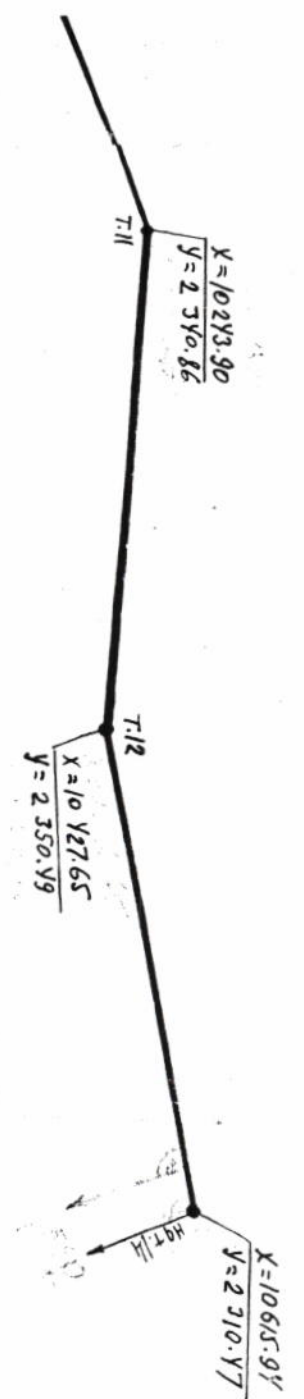


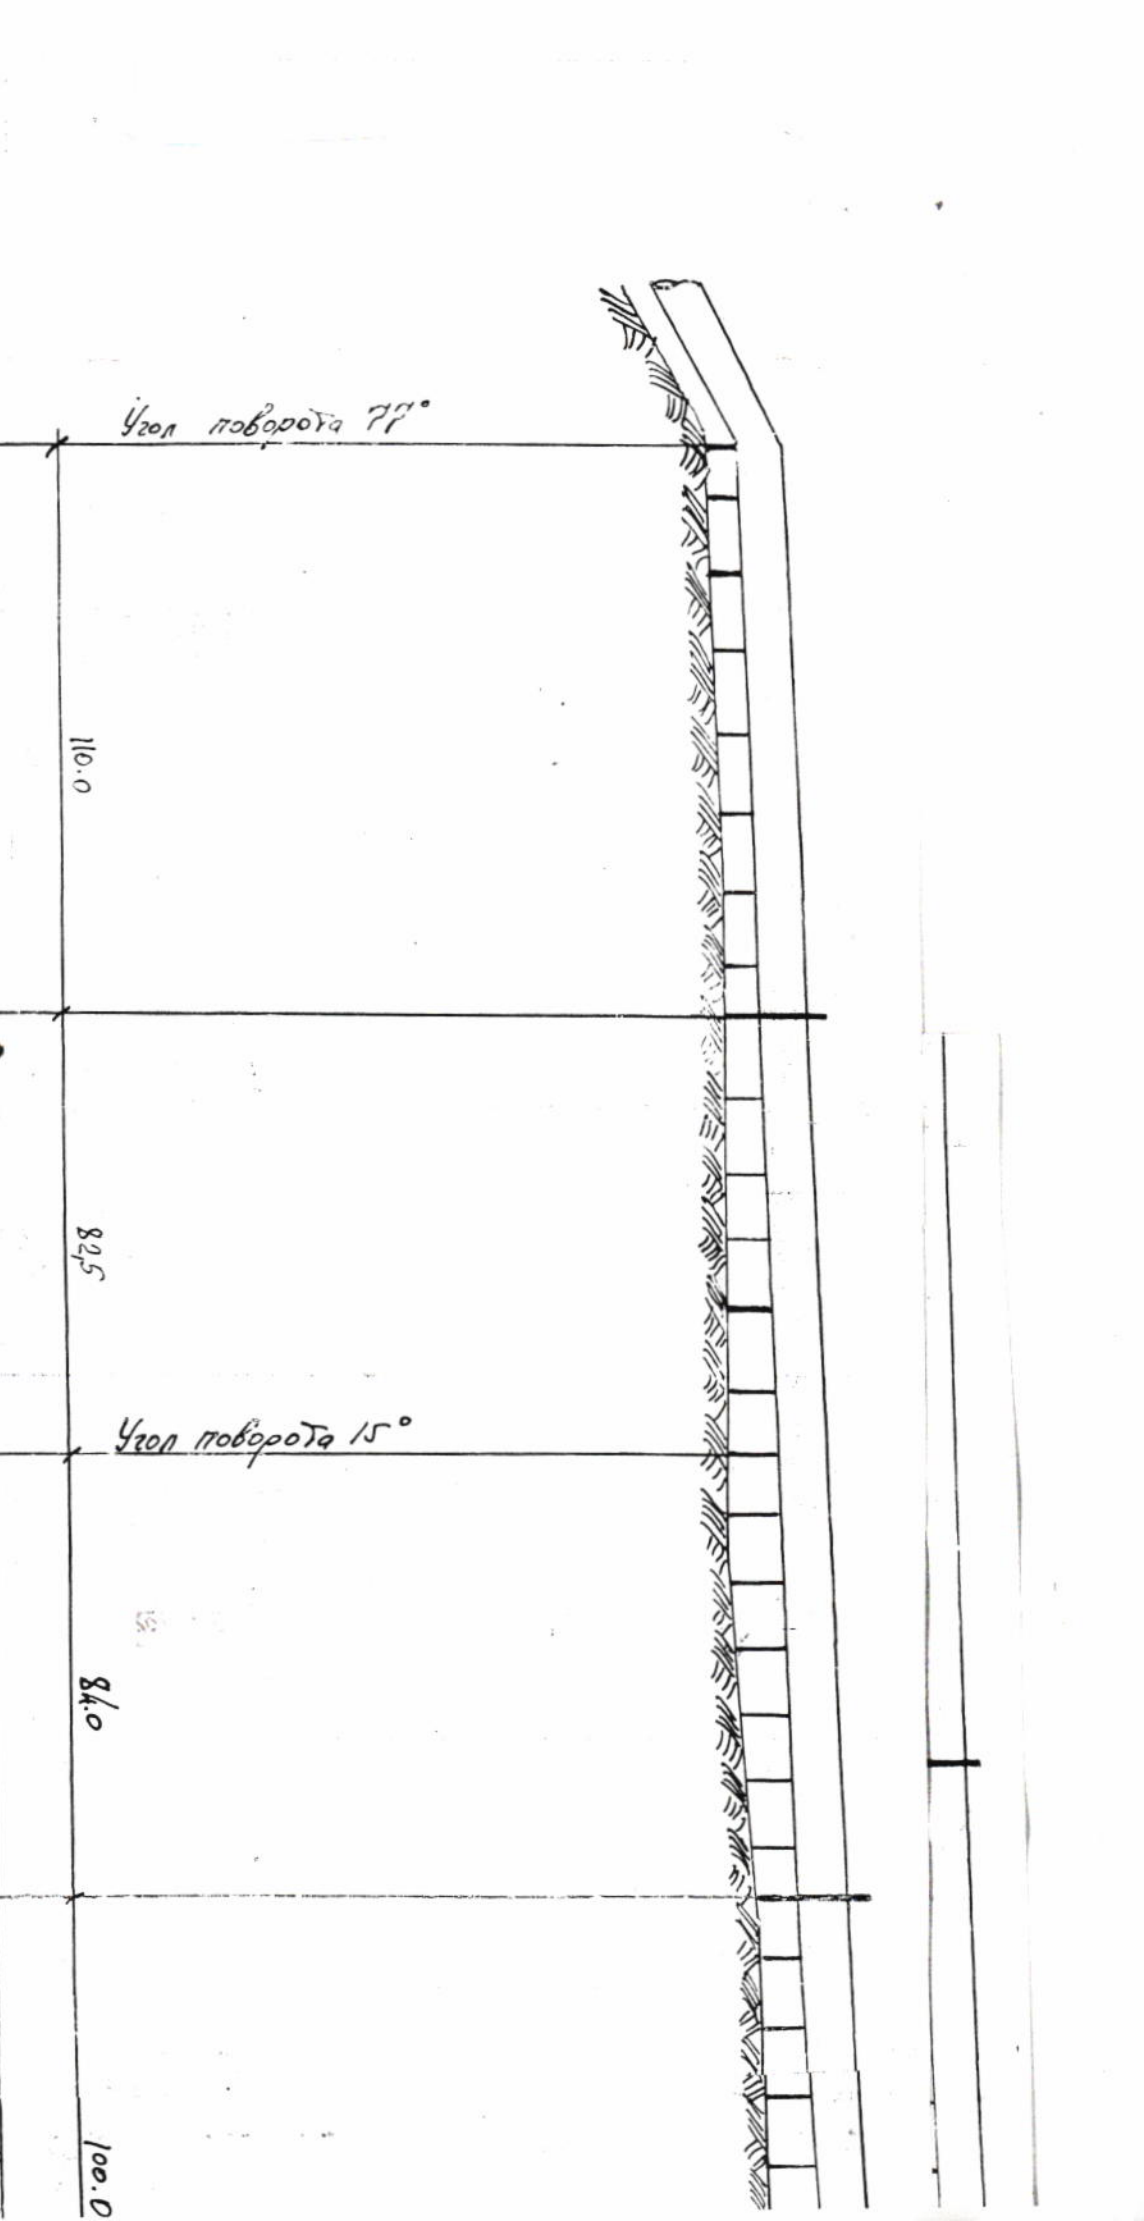


План трассы М

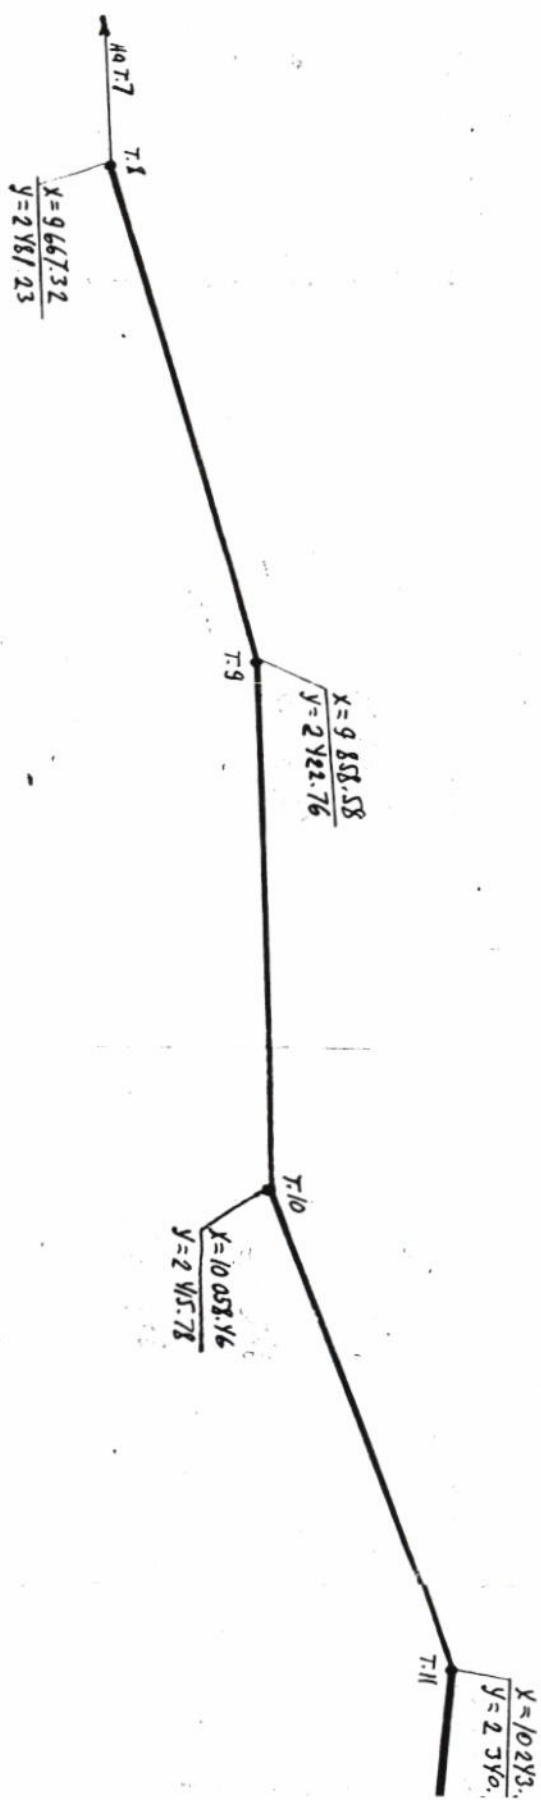

10

$$\begin{aligned} x &= 8.802.30 \\ y &= 3.450.00 \end{aligned}$$

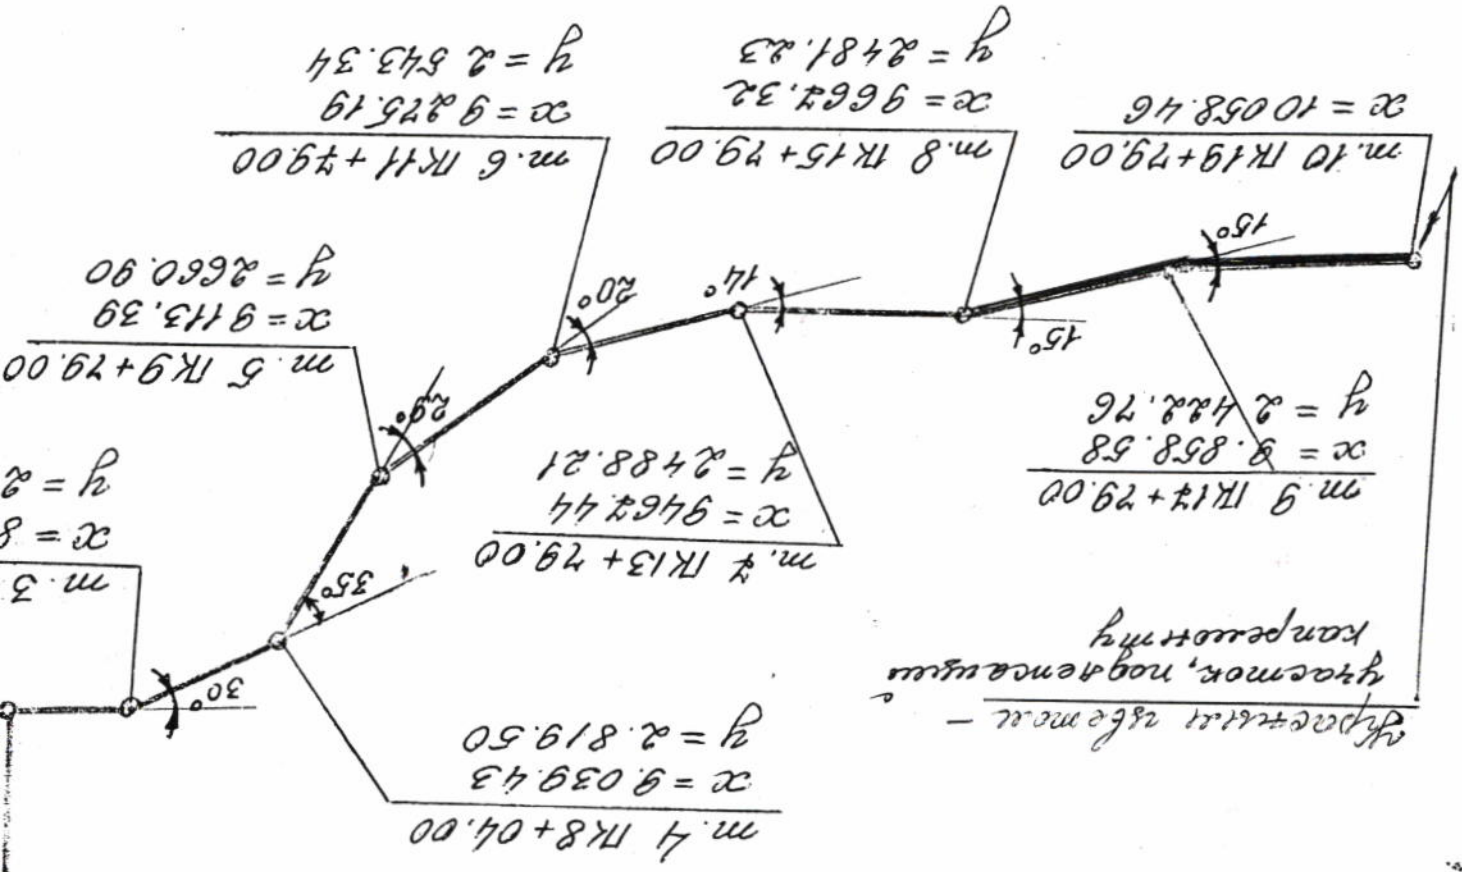

ось Северной дамба
Золотого Потока

Золотопровод — стальной
сварной трубопровод $\Phi 820$ мм
на неподвижных и скользя-
щих опорах. Конструкцию
опор см. приложения 2, 3 и 4
проекта, инв. № 79-01889-4,
79-01889-5.

м. 2 К'5+50.00

$x = 8807.00$


$y = 2900.00$

К'6+43.00

900.00

900.00

20/11/85

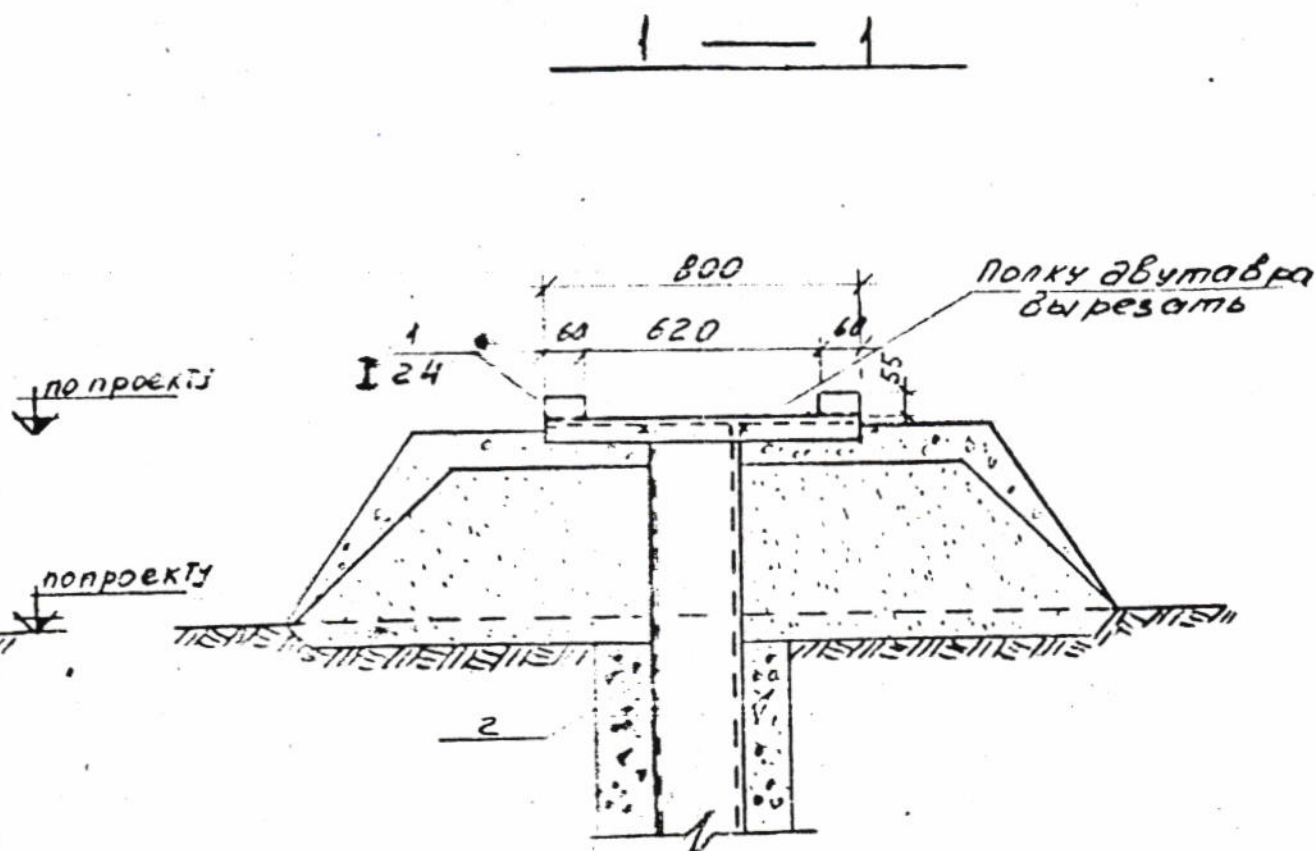

Спецификация стали на 1 опору


N поз	Профиль	e мм	n шт	Вес в кг			ГОСТ
				1 шт	Ном.	Мар	
1	I 24	800	2	21,84	43,7	283,5	8239-72
2	Тр Φ 219x8	2500	2	104,0	208,0		бесшовные
3	-450x10	450	2	15,9	31,8		82-70

Кол-во опор - 197 шт.

п/я В-2411			ОКБ СНЧ-2
Заводская проч. сечения опор закладных проводов и трубопроводов осветительной воды от т. 1 до т. 15			
инженер	Пухелов	24.11.80	
нач. ПТО	Ерофеев	2-103-8	
исполнил	Виндюк	М 1:20	
		листов 3	

днан)

Сечение опор типа I: (с-т. 1 до т. 15)

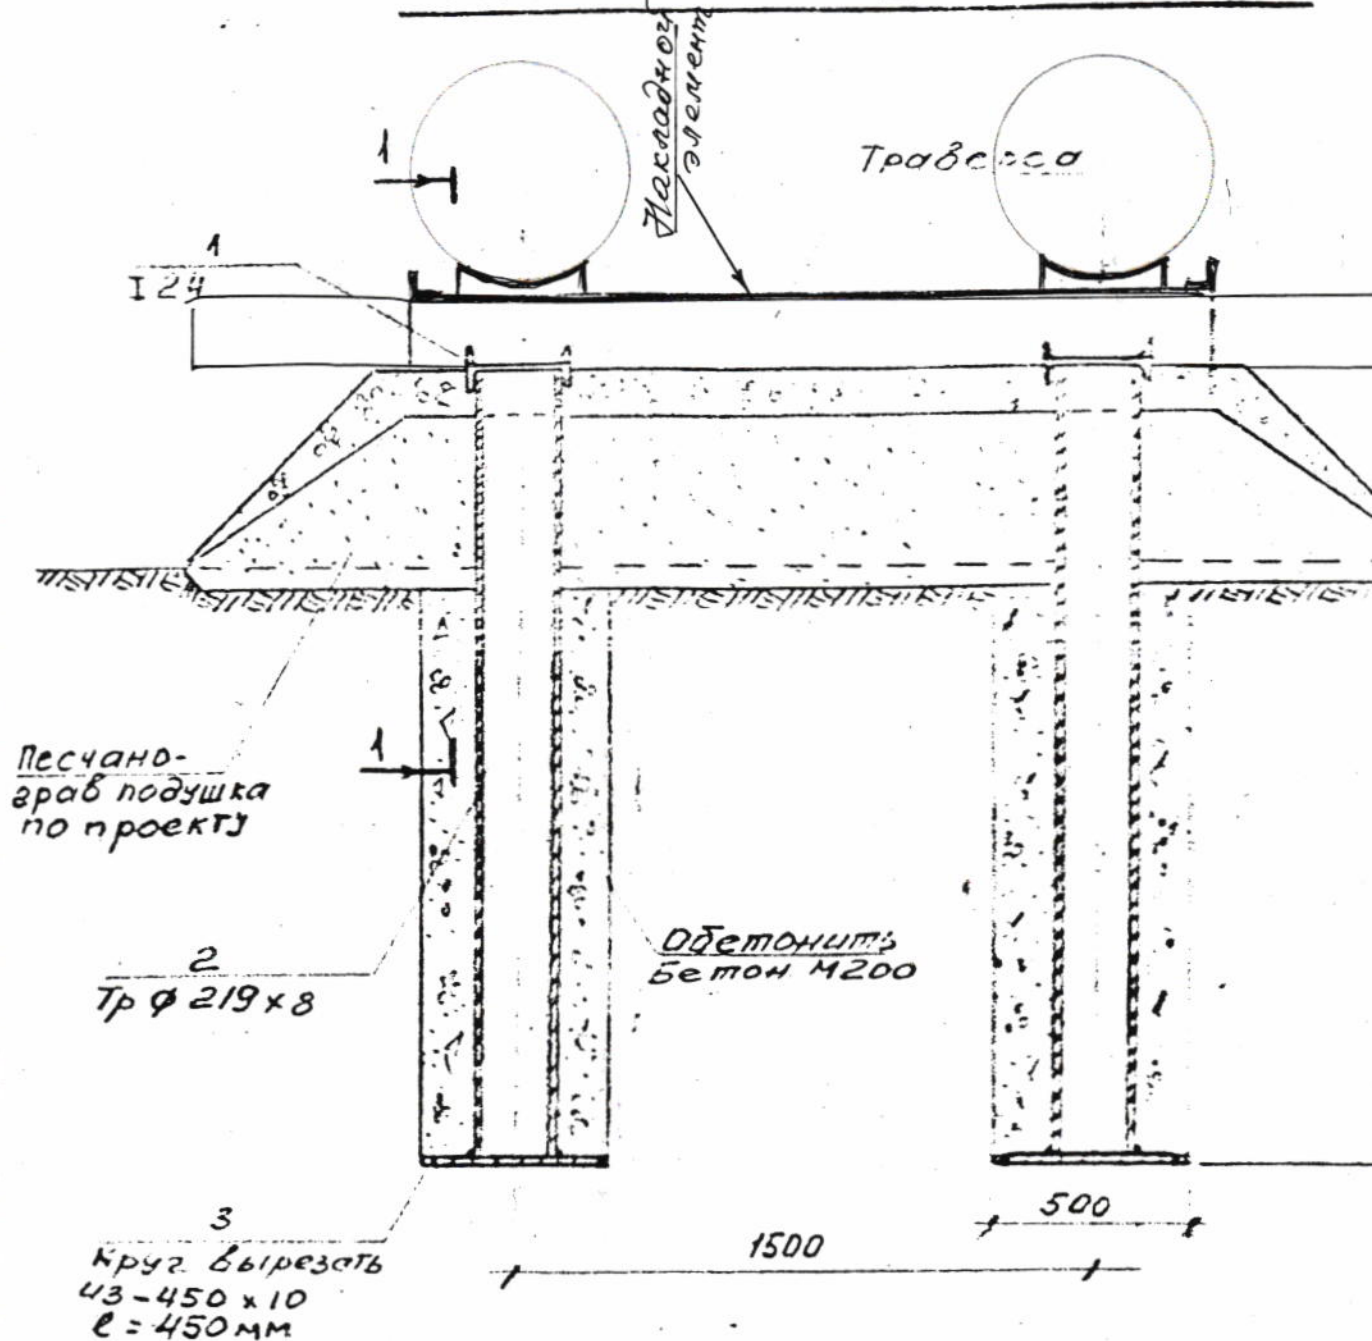

Примечания:

- 1 Длину поз. "2" смотреть конкретно по проекту для каждой марки опоры
- 2 И сварных швов - 8мм.
- 3 Объем бетона на 1 опору - 0,55 м³ (всего)

№ 0608 / 232 931 м.м. 931

от 25.12.81