Лист 5.2

Условные обозначения

— W — Проектируемая кабельная трасса


Прокладка кабеля в трубе

Проектируемая КЛ (2/14-ЭС)

пункт 6 — Прокладка кабельной линиии по отношению к деревьям и кустарникам, см. п.6 ведомости объёмов работ

Примечание

При производстве земляных работ вызвать представителей всех заинтересованных организаций. В охранной зоне кабельных линий земляные работы производить вручную. Работы производить согласно ПУЭ.

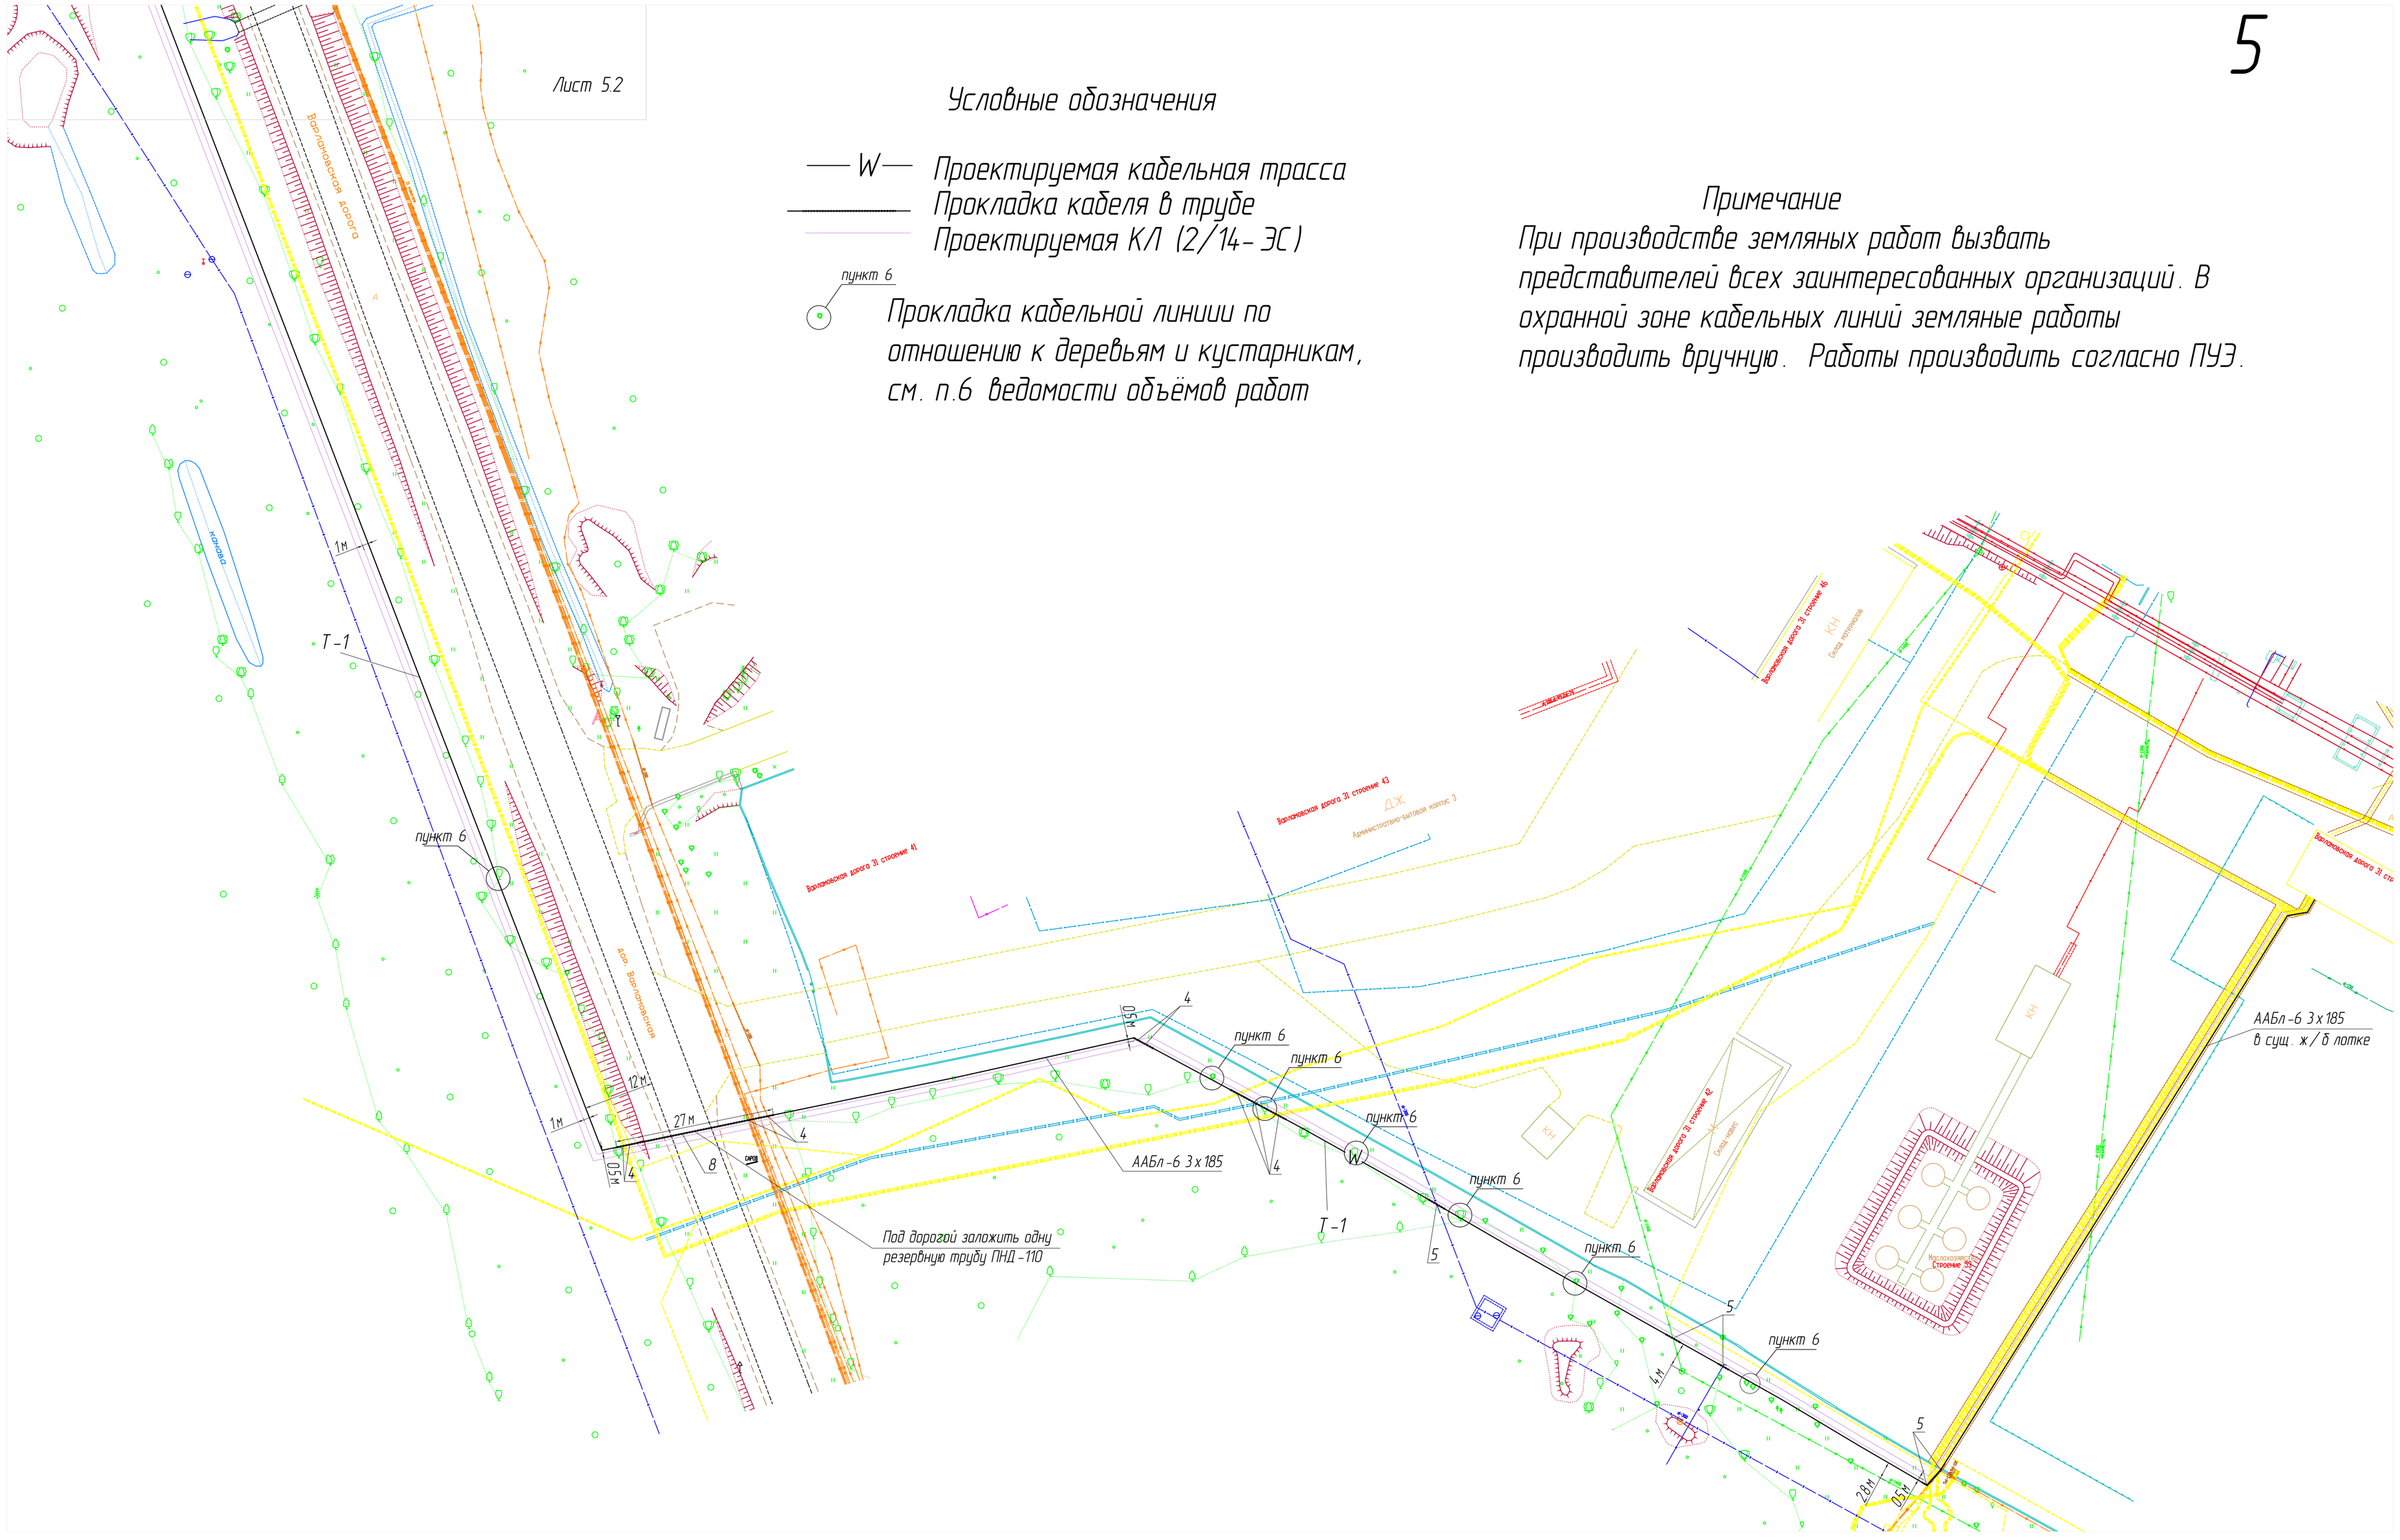

Изм.	Кол.	Лист	N док.	Подпись	Дата	13/14-4-ГП
Архитектор		Сурикова				Нижегородская обл., г. Саров ОАО "Саровская Электросетевая Компания"
Н.контр.		Кузнецов				Капитальный ремонт кабельной линии ТЭЦ ф.511-ТП-72В инв. №00540307 Благоустройство
ГИП		Кузнецов				План кабельной трассы. Масштаб 1:500

Стадия	Лист	Листов
Р	5.1	

Саровское Электро Монтажное Управление

Согласовано

Инв. № подл. | Подп. и дата | Взам. инв. №

Копировал

Формат А1