
Лист 5.4

5.3

Примечание

При производстве земляных работ вызвать представителей всех заинтересованных организаций. В охранной зоне кабельных линий земляные работы производить вручную. Работы производить согласно ПУЭ.

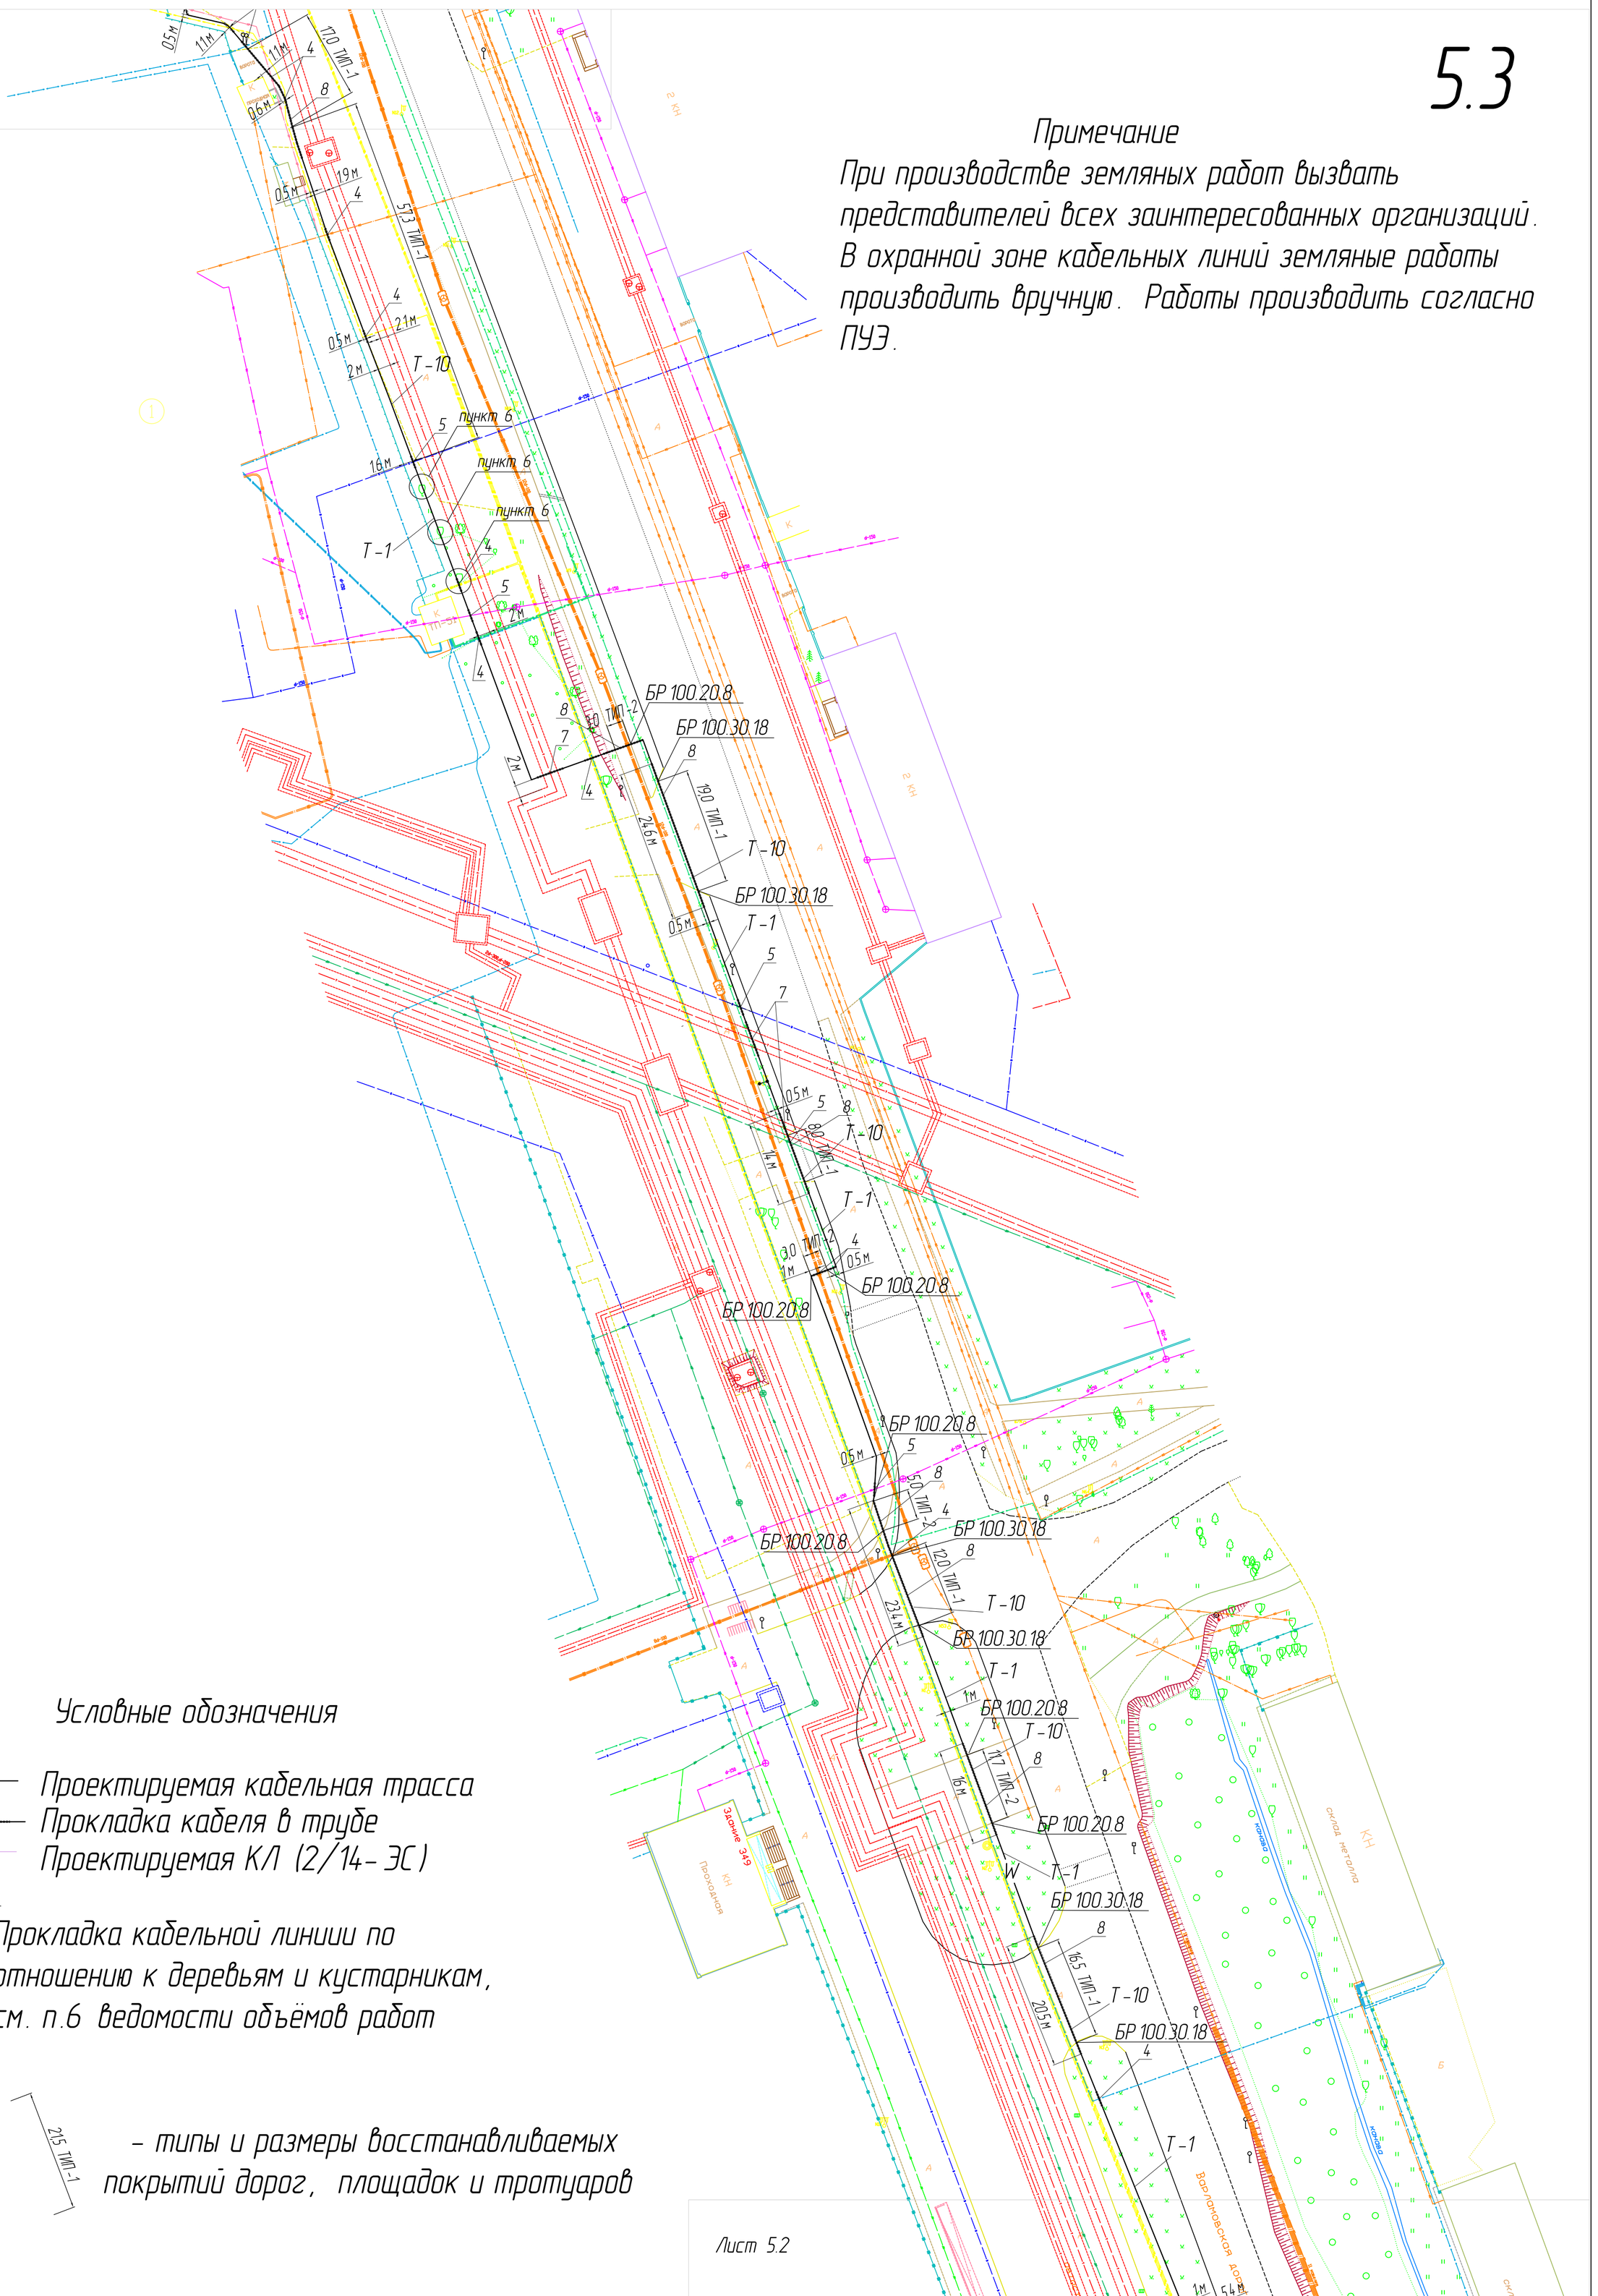

Условные обозначения

W — Проектируемая кабельная трасса

Прокладка кабеля в трубе

Проектируемая КЛ (2/14-ЭС)

пункт 6 — Прокладка кабельной линии по отношению к деревьям и кустарникам, см. п.6 ведомости объёмов работ

2.5 ТИП-1 — типы и размеры восстанавливаемых покрытий дорог, площадок и тротуаров

Лист 5.2

Согласовано

Взам. инв. №

Подп. и дата

Инв. № подл.

Изм.	Кол.	Лист	№док.	Подпись	Дата	13/14-4-ГП	Лист 5.3

Копировал

Формат А1