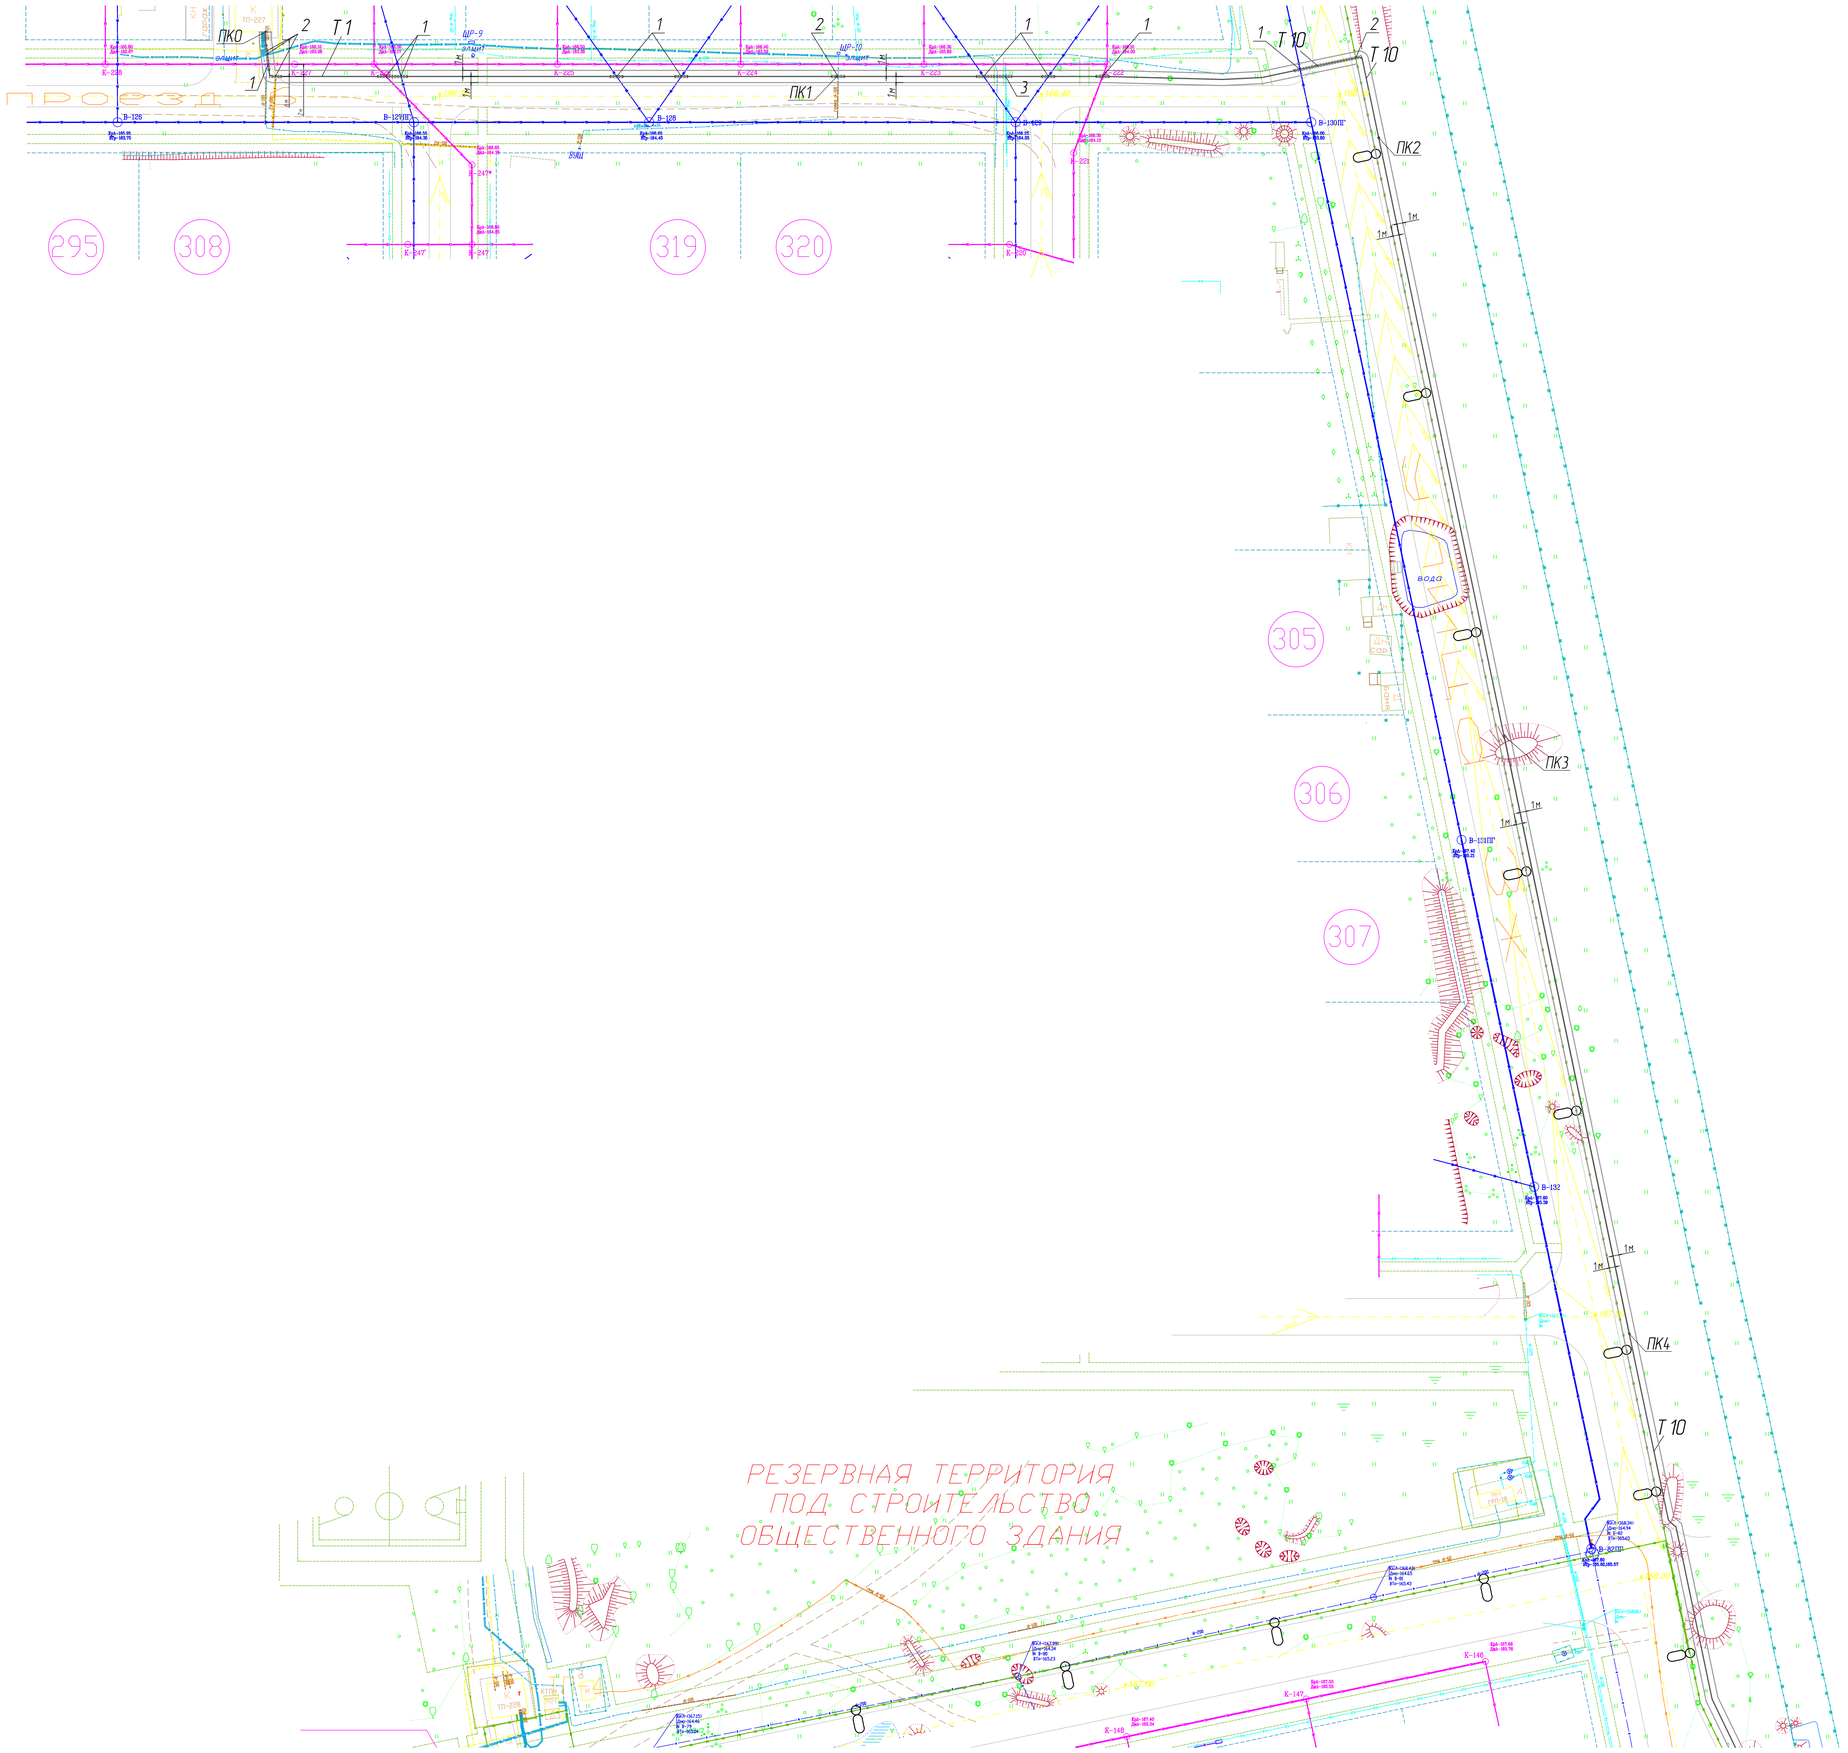
ПК0
ПК1
ПК2
ПК3
ПК4
Т 1
Т 10
295
308
319
320
305
306
307
ВОДОЕМ
ГАЗОПРОВОД
ВЛ-10кВ
ВЛ-0,4кВ
ул. Ленина
ул. Ленина
ул. Ленина