
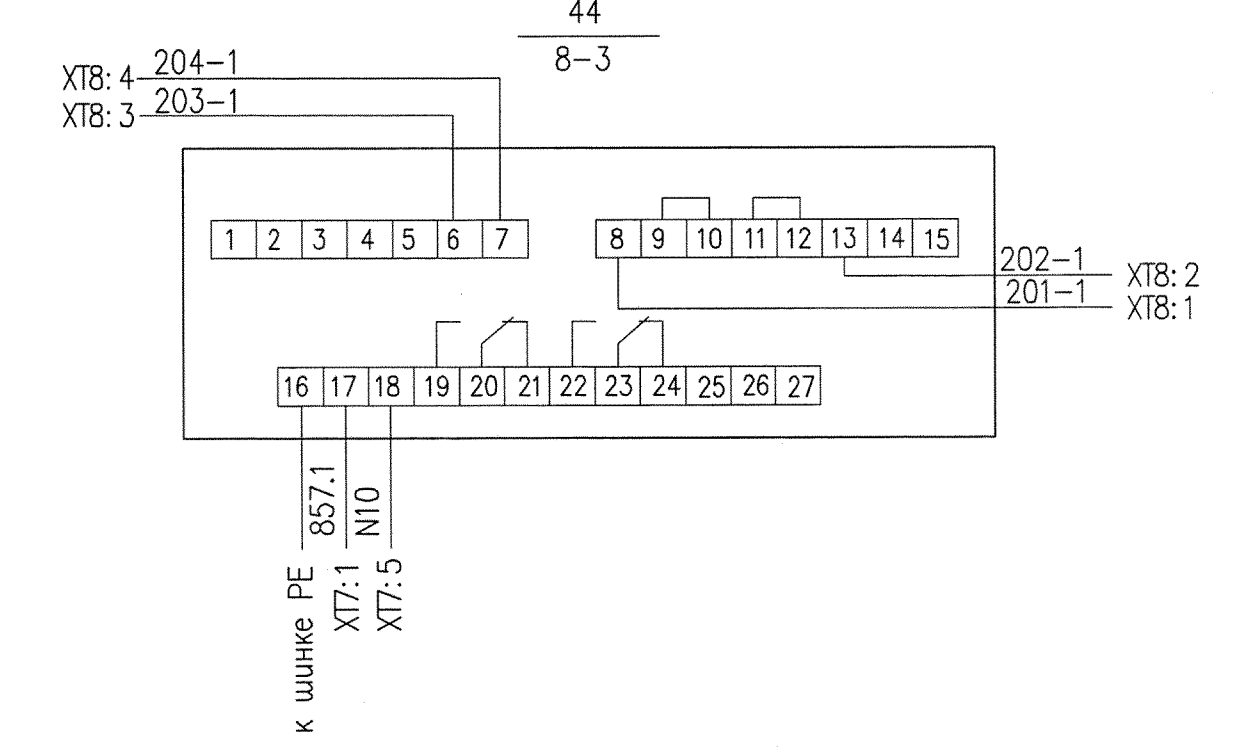
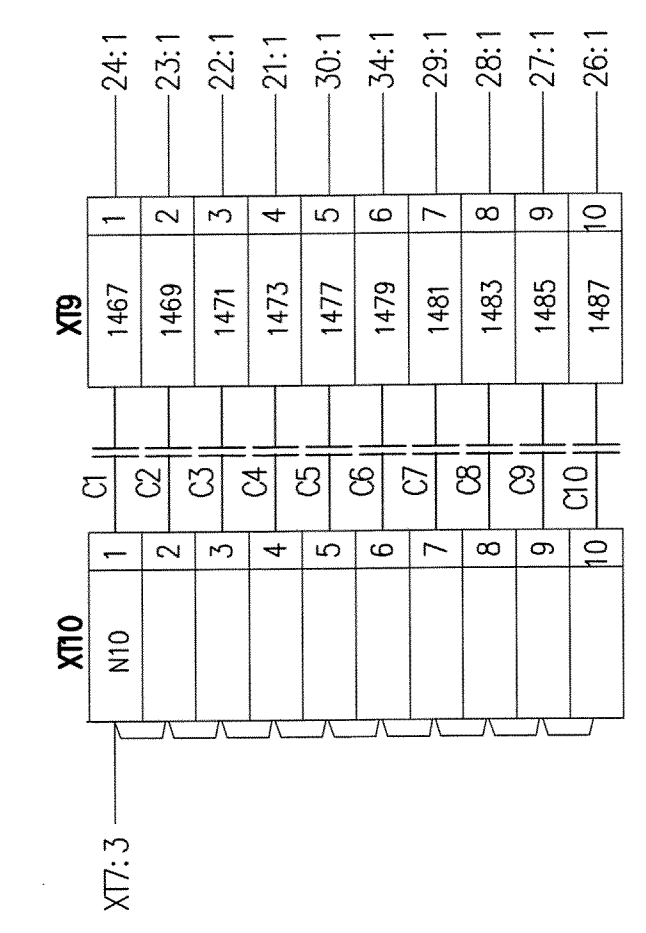
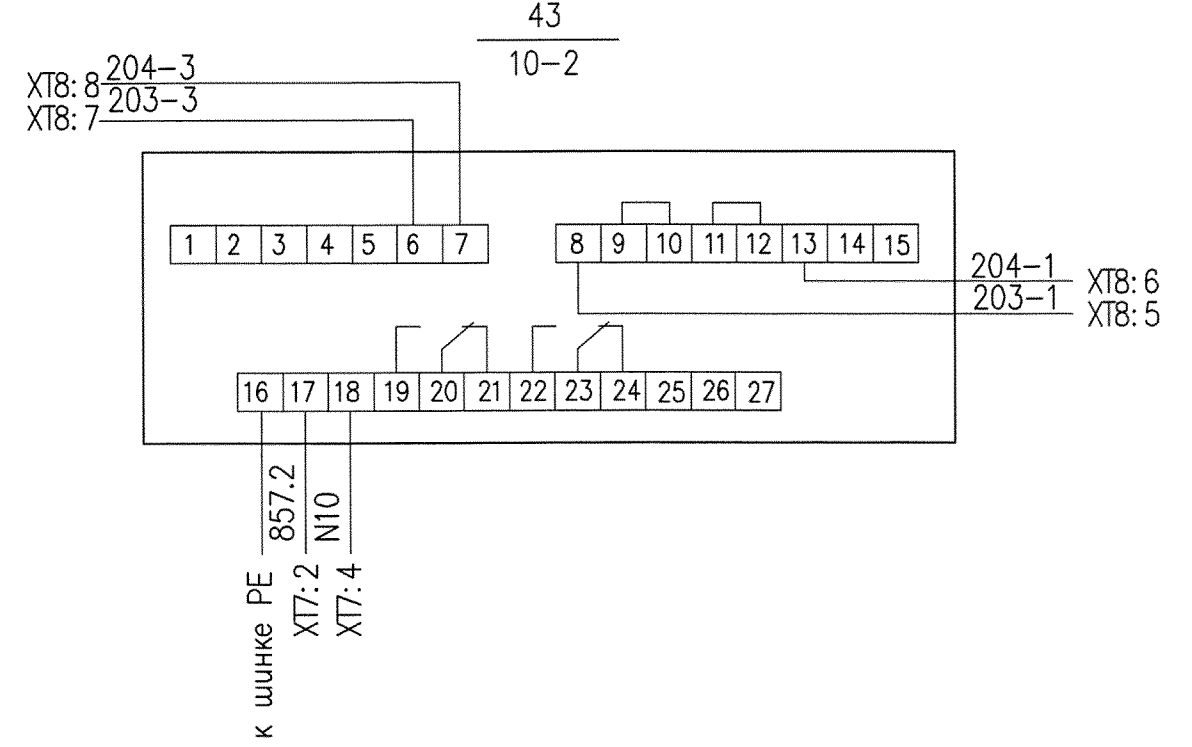
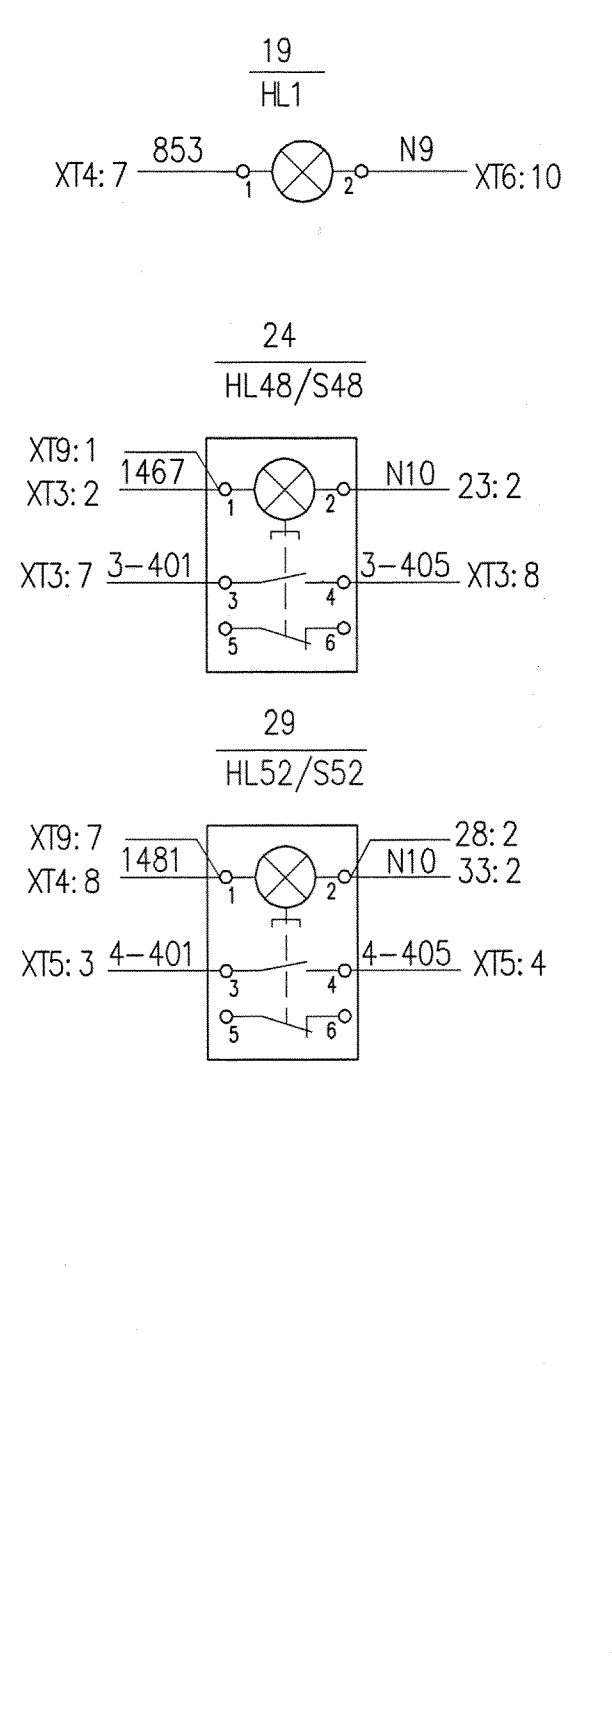
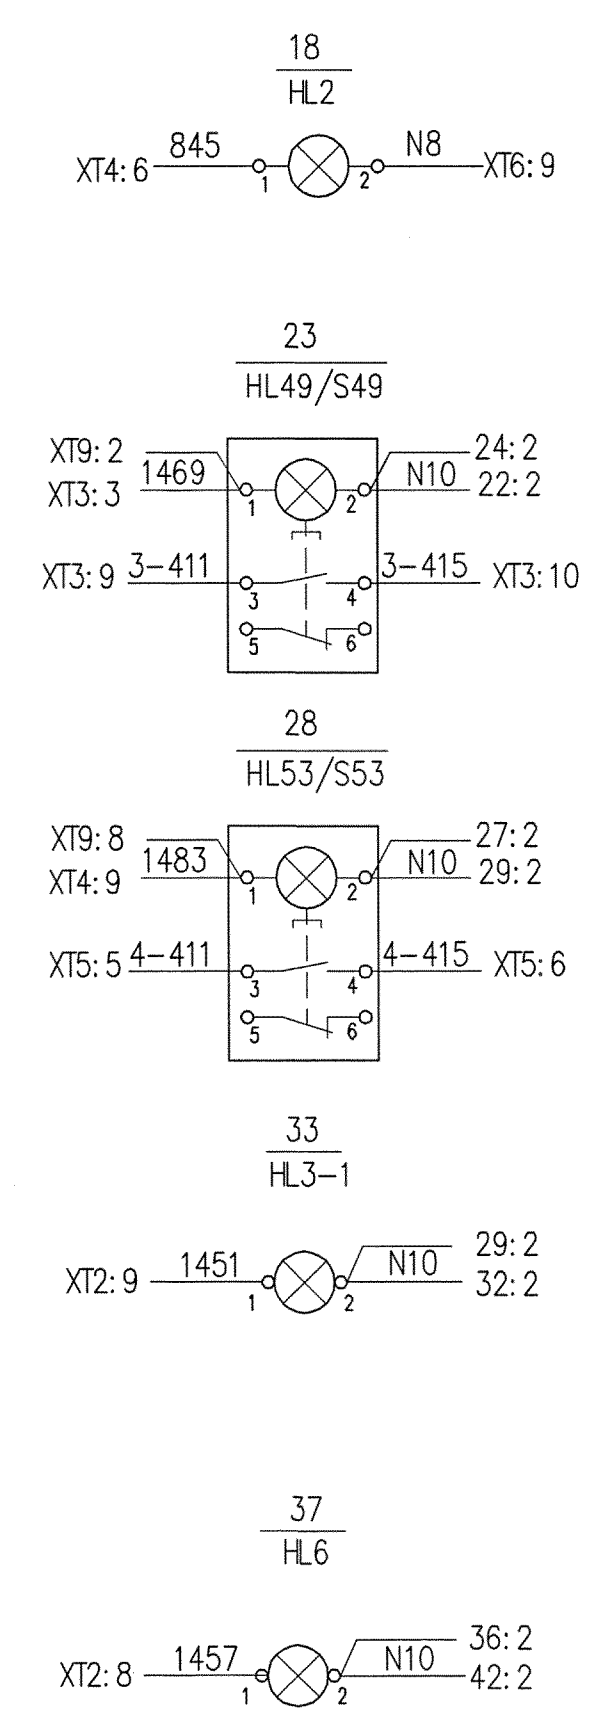
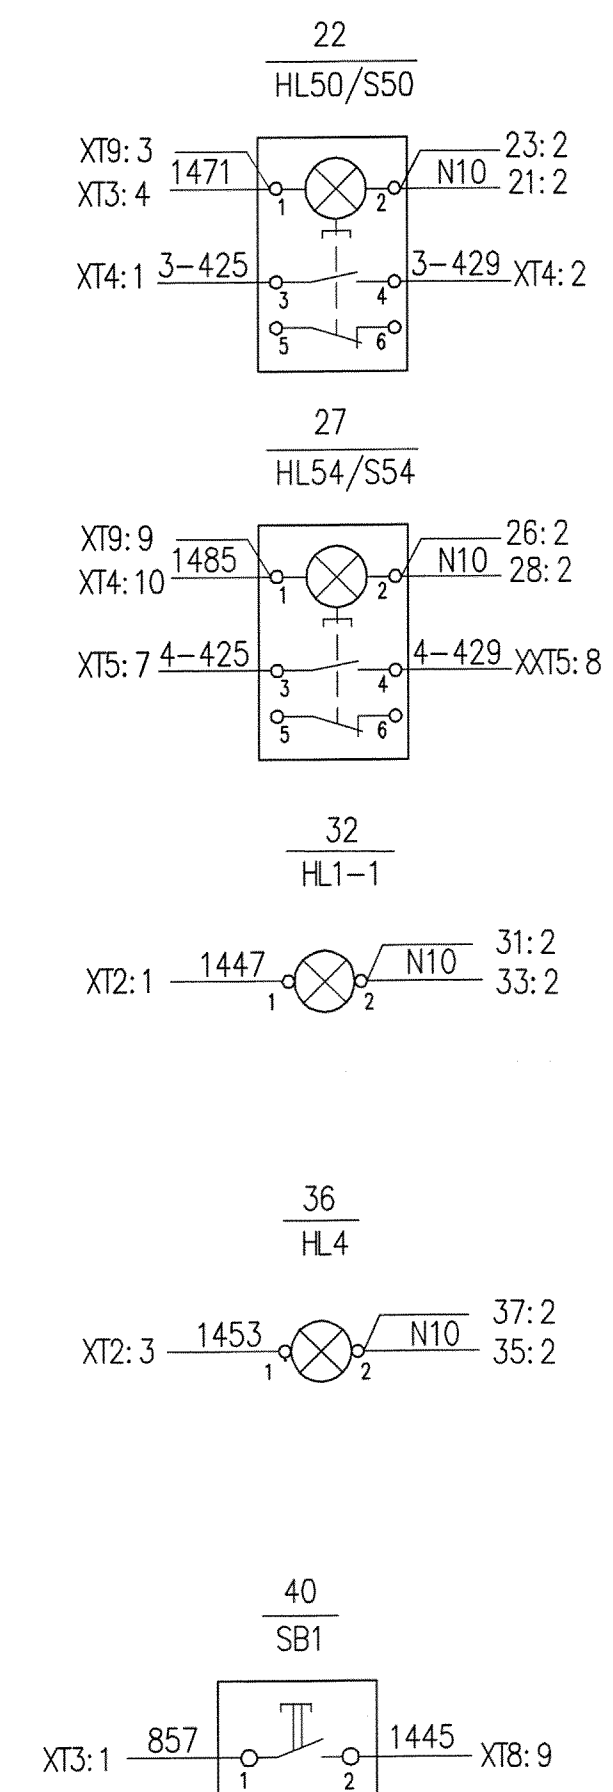
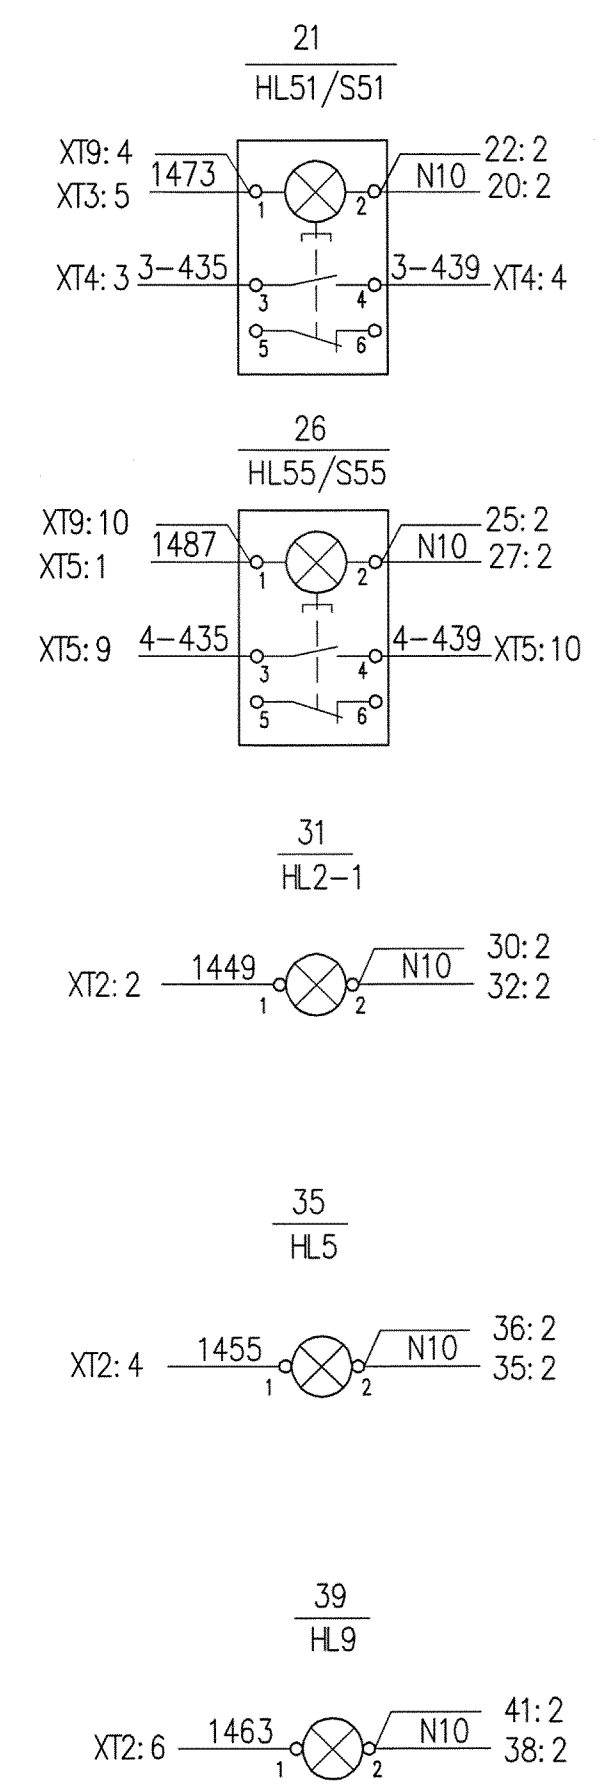
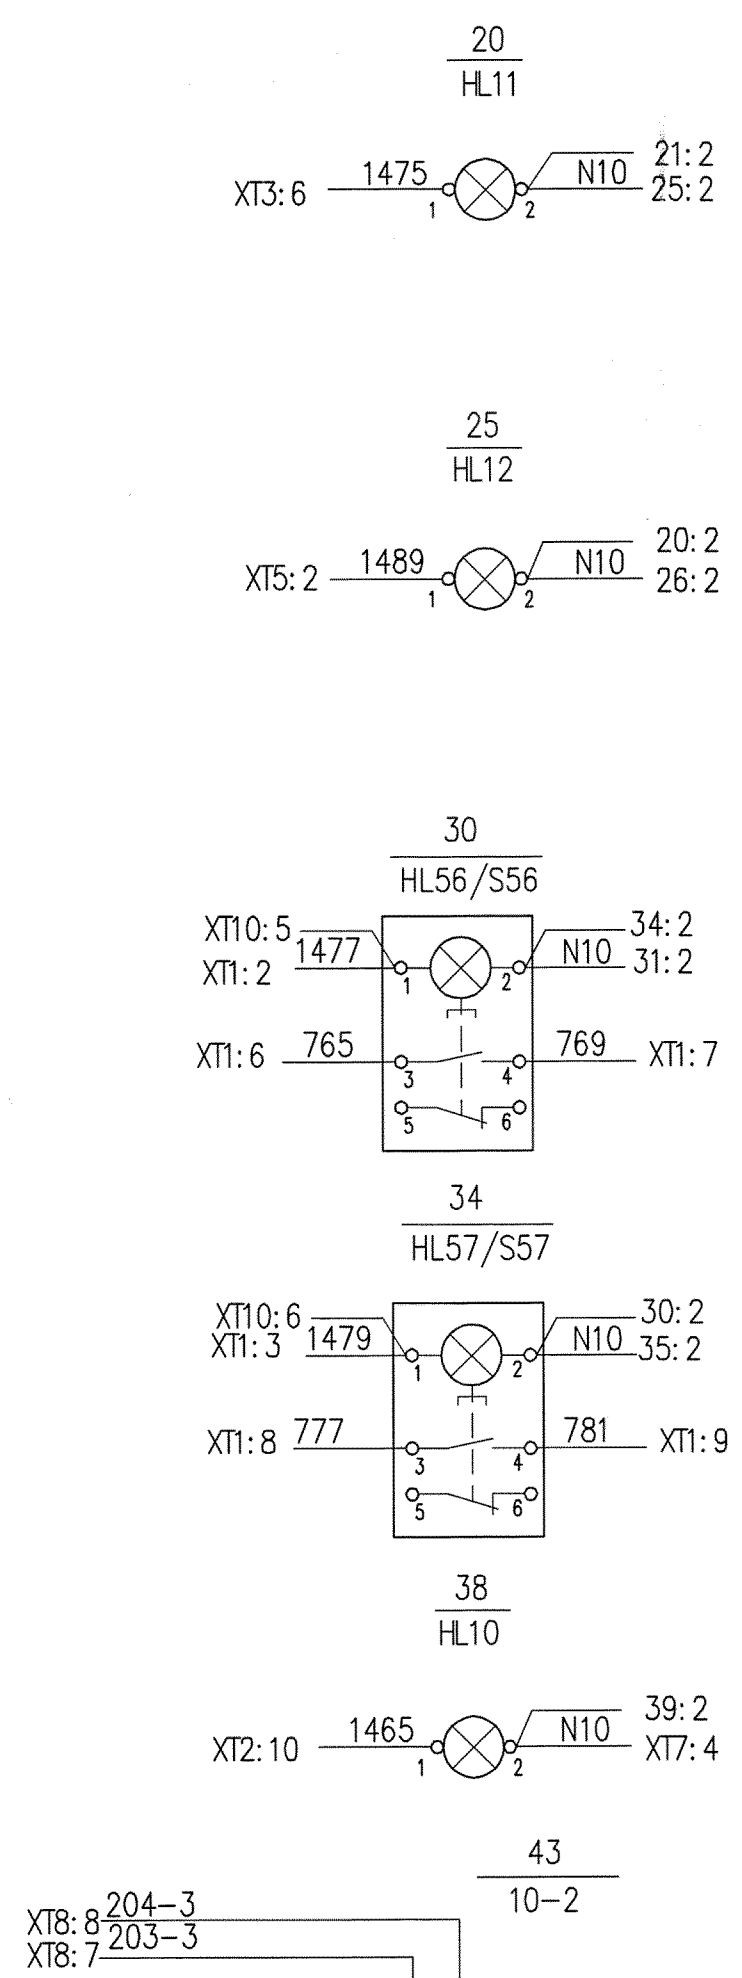


Левая боковая стенка  
(вид со стороны монтажа)

Дверь щита  
(вид со стороны монтажа)

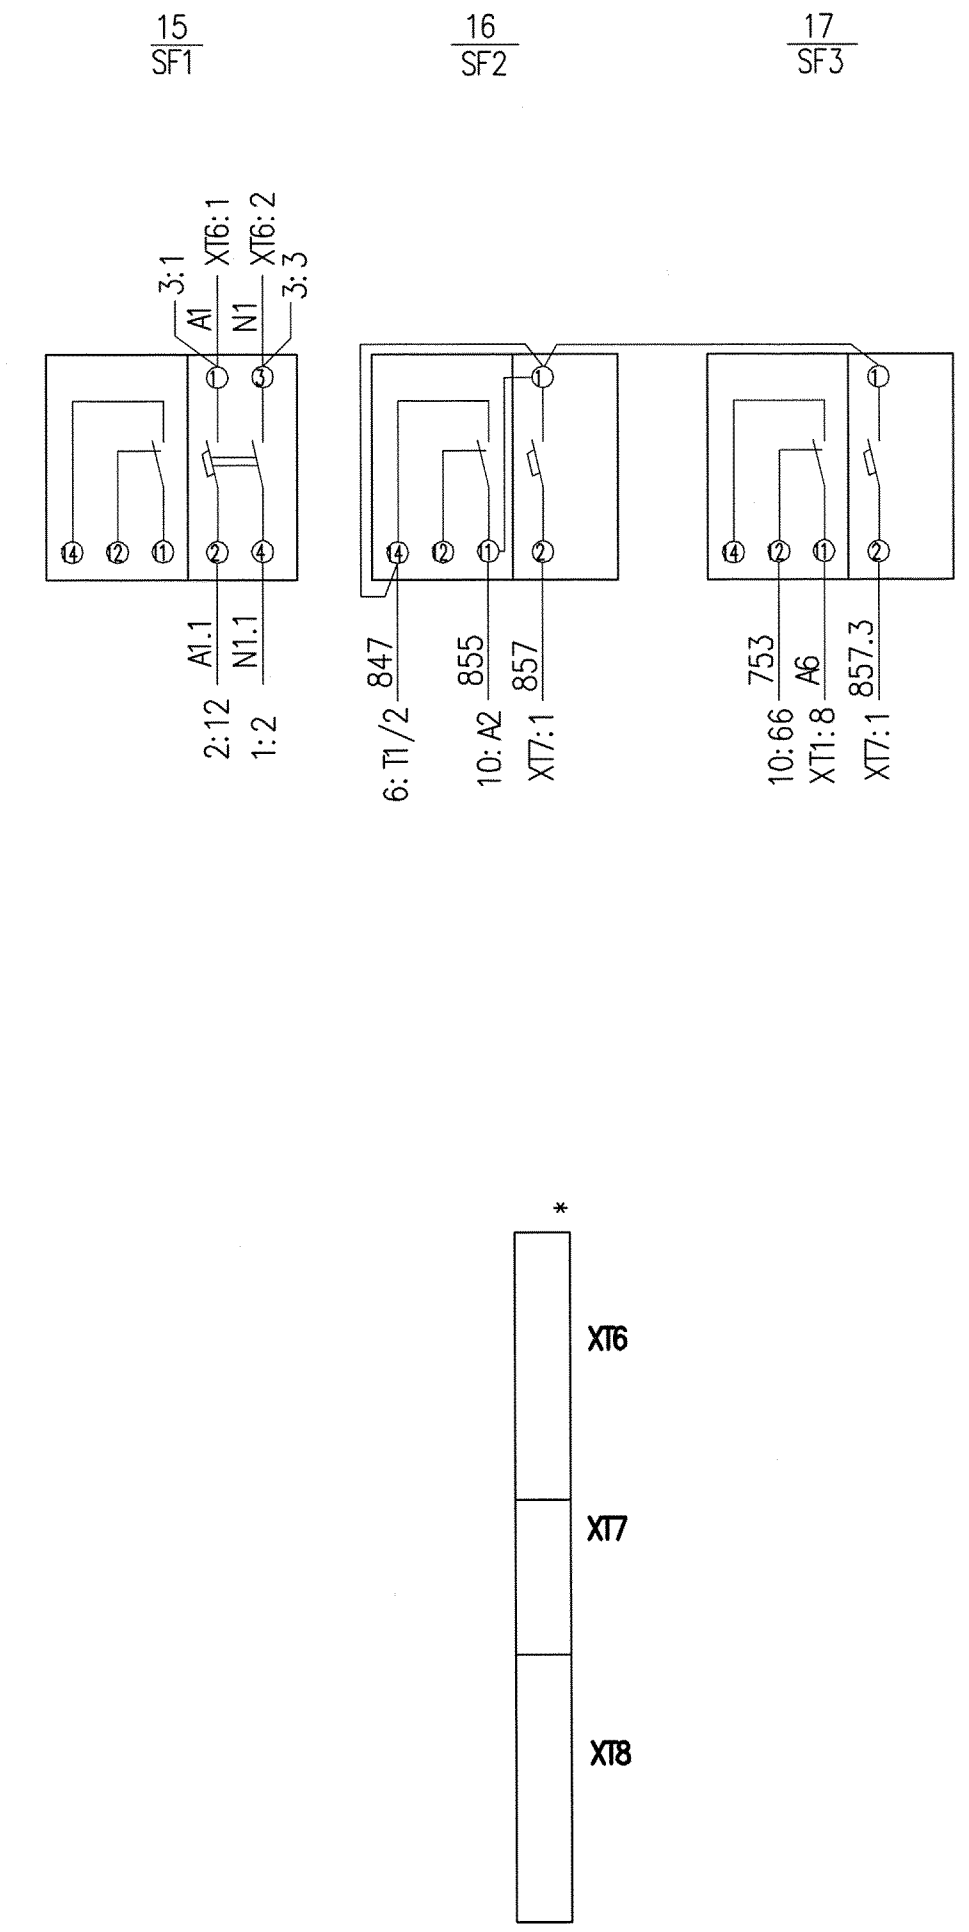

\* Развернутые схемы клеммников смотри лист 3