


1252-1187.P3-2901.53.21100-АТХ2.11.ТЗН1-МШУ4 Э4

# Дверь щита

(вид со стороны монтажа)

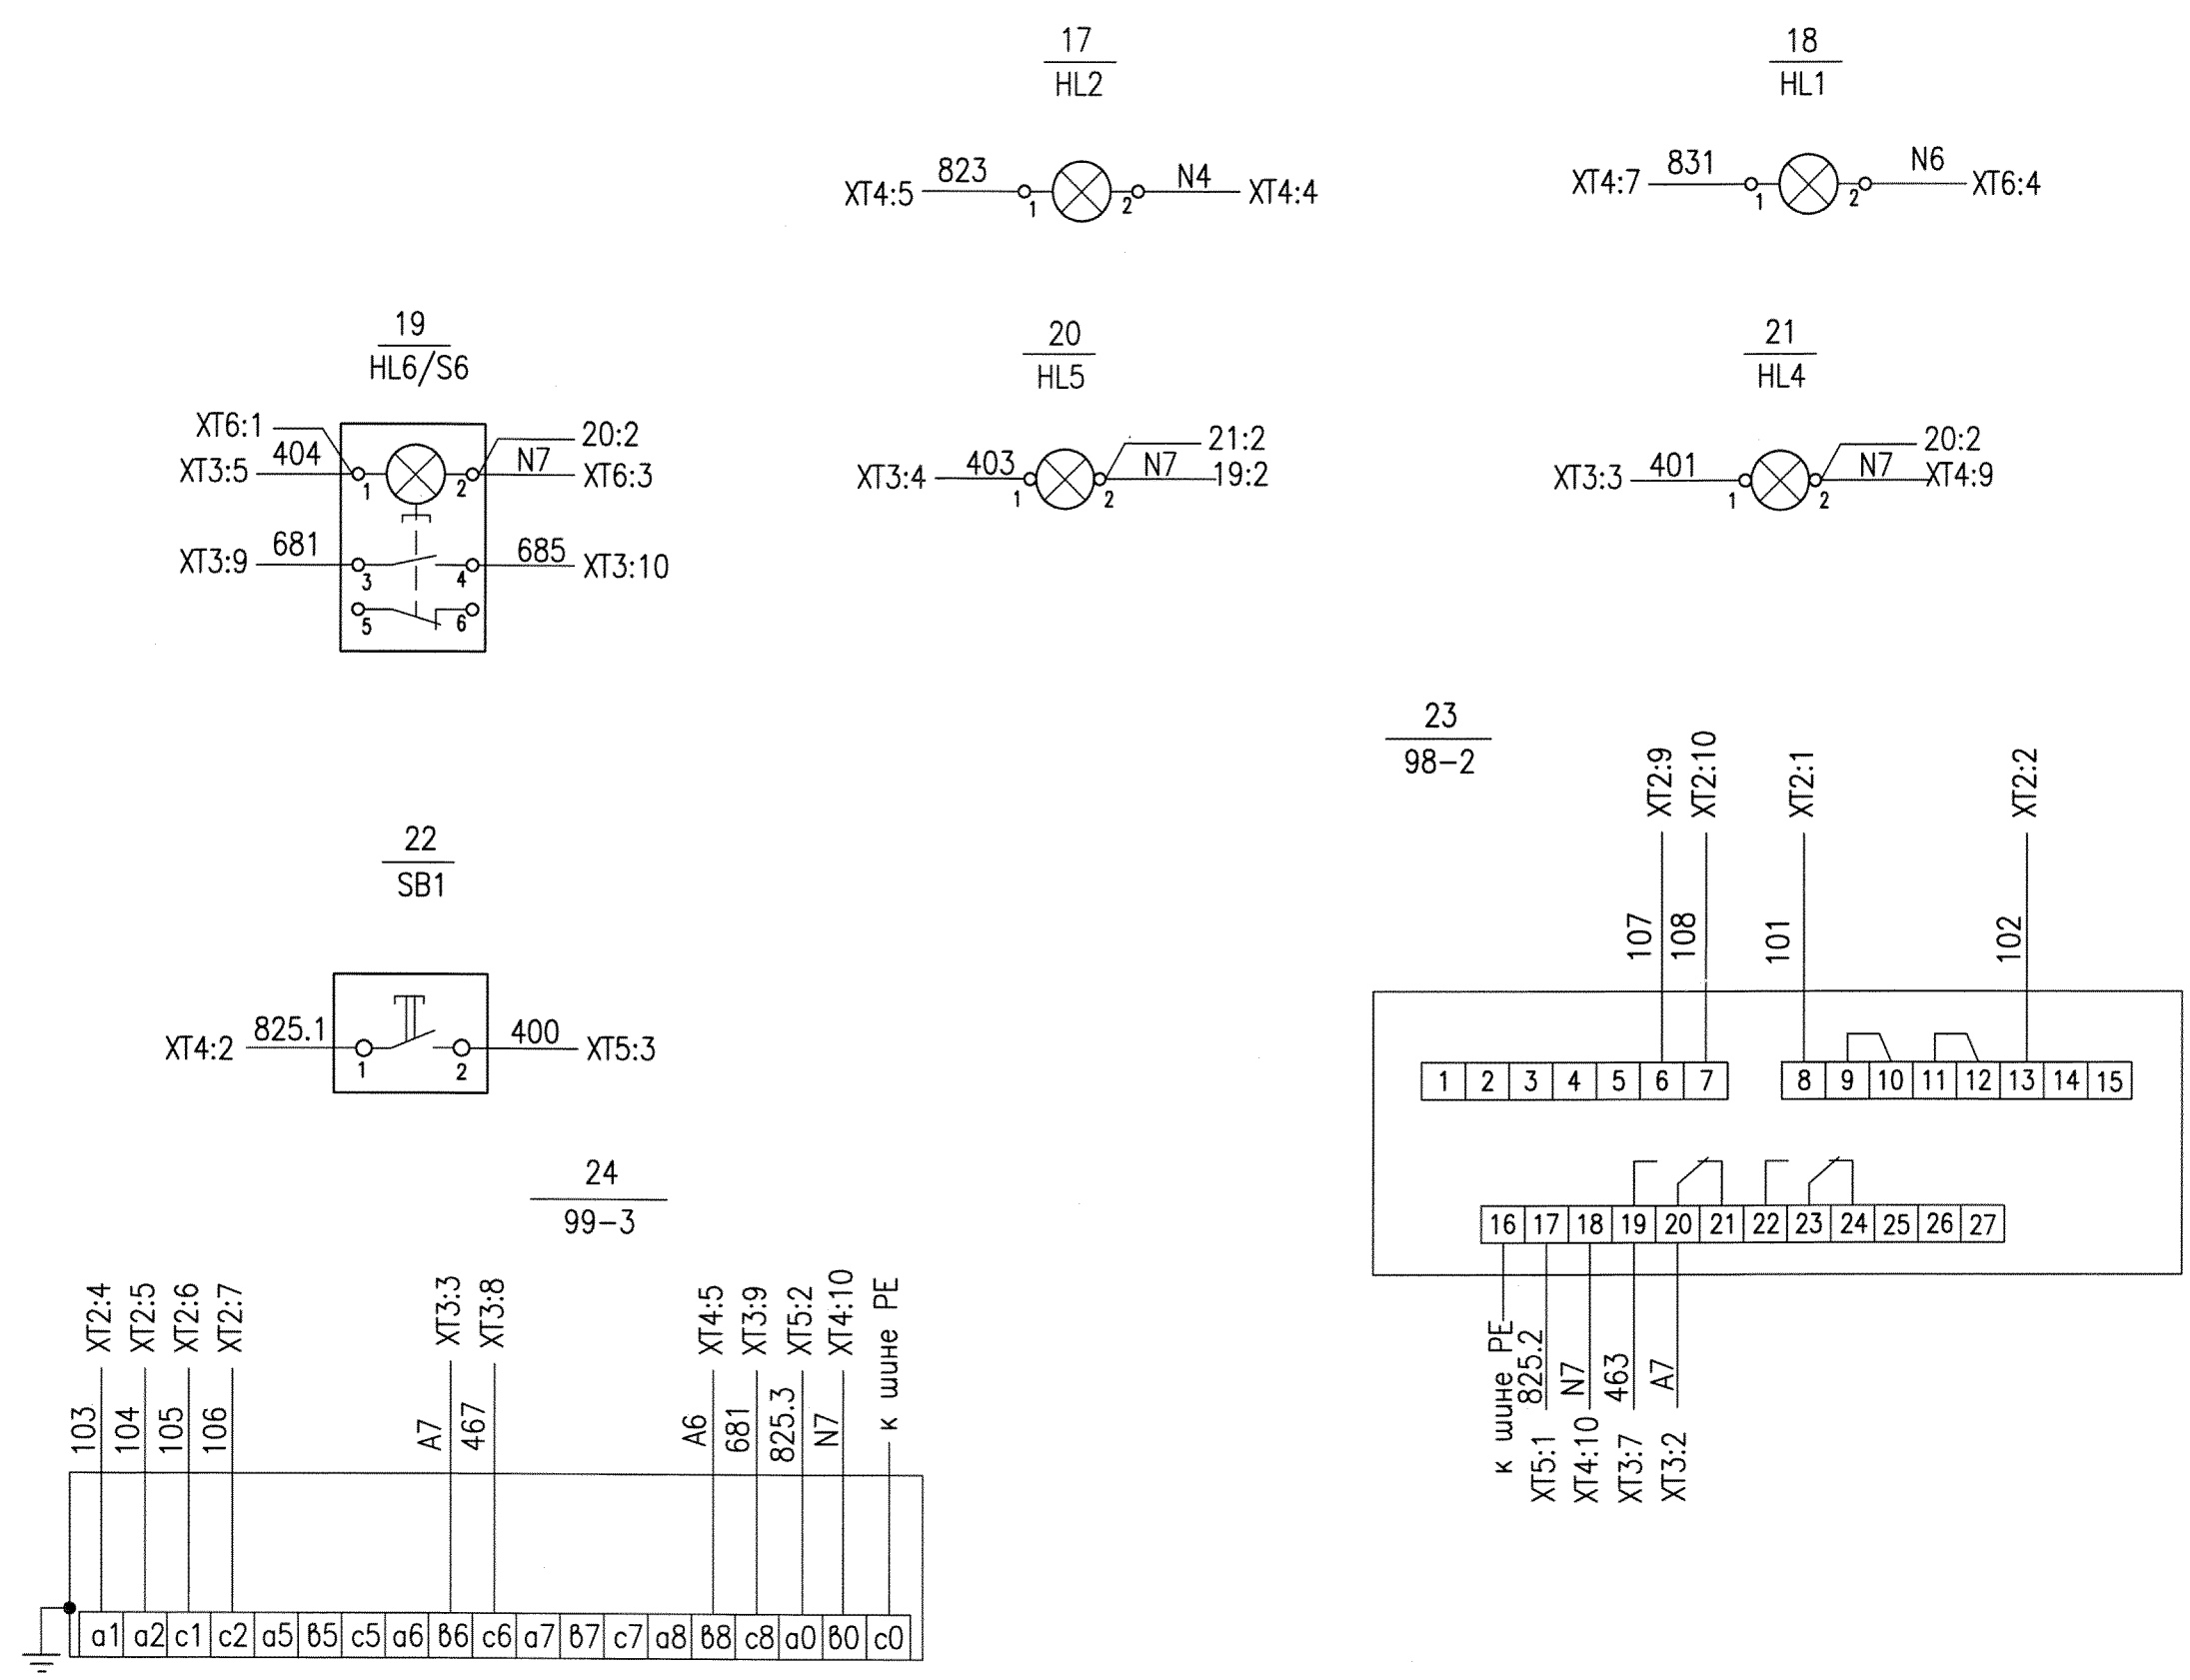

Инв. № подл.	Подп. и дата	Взам. инв. №	Инв. № докл.	Подпись и дата
11830/ВПО	18.08.2014			