


1252-1187.P3-2901.53.21100-АТХ2.11.ТЭН1-МШУ4 34

Правая боковая стенка
(вид со стороны монтажа)

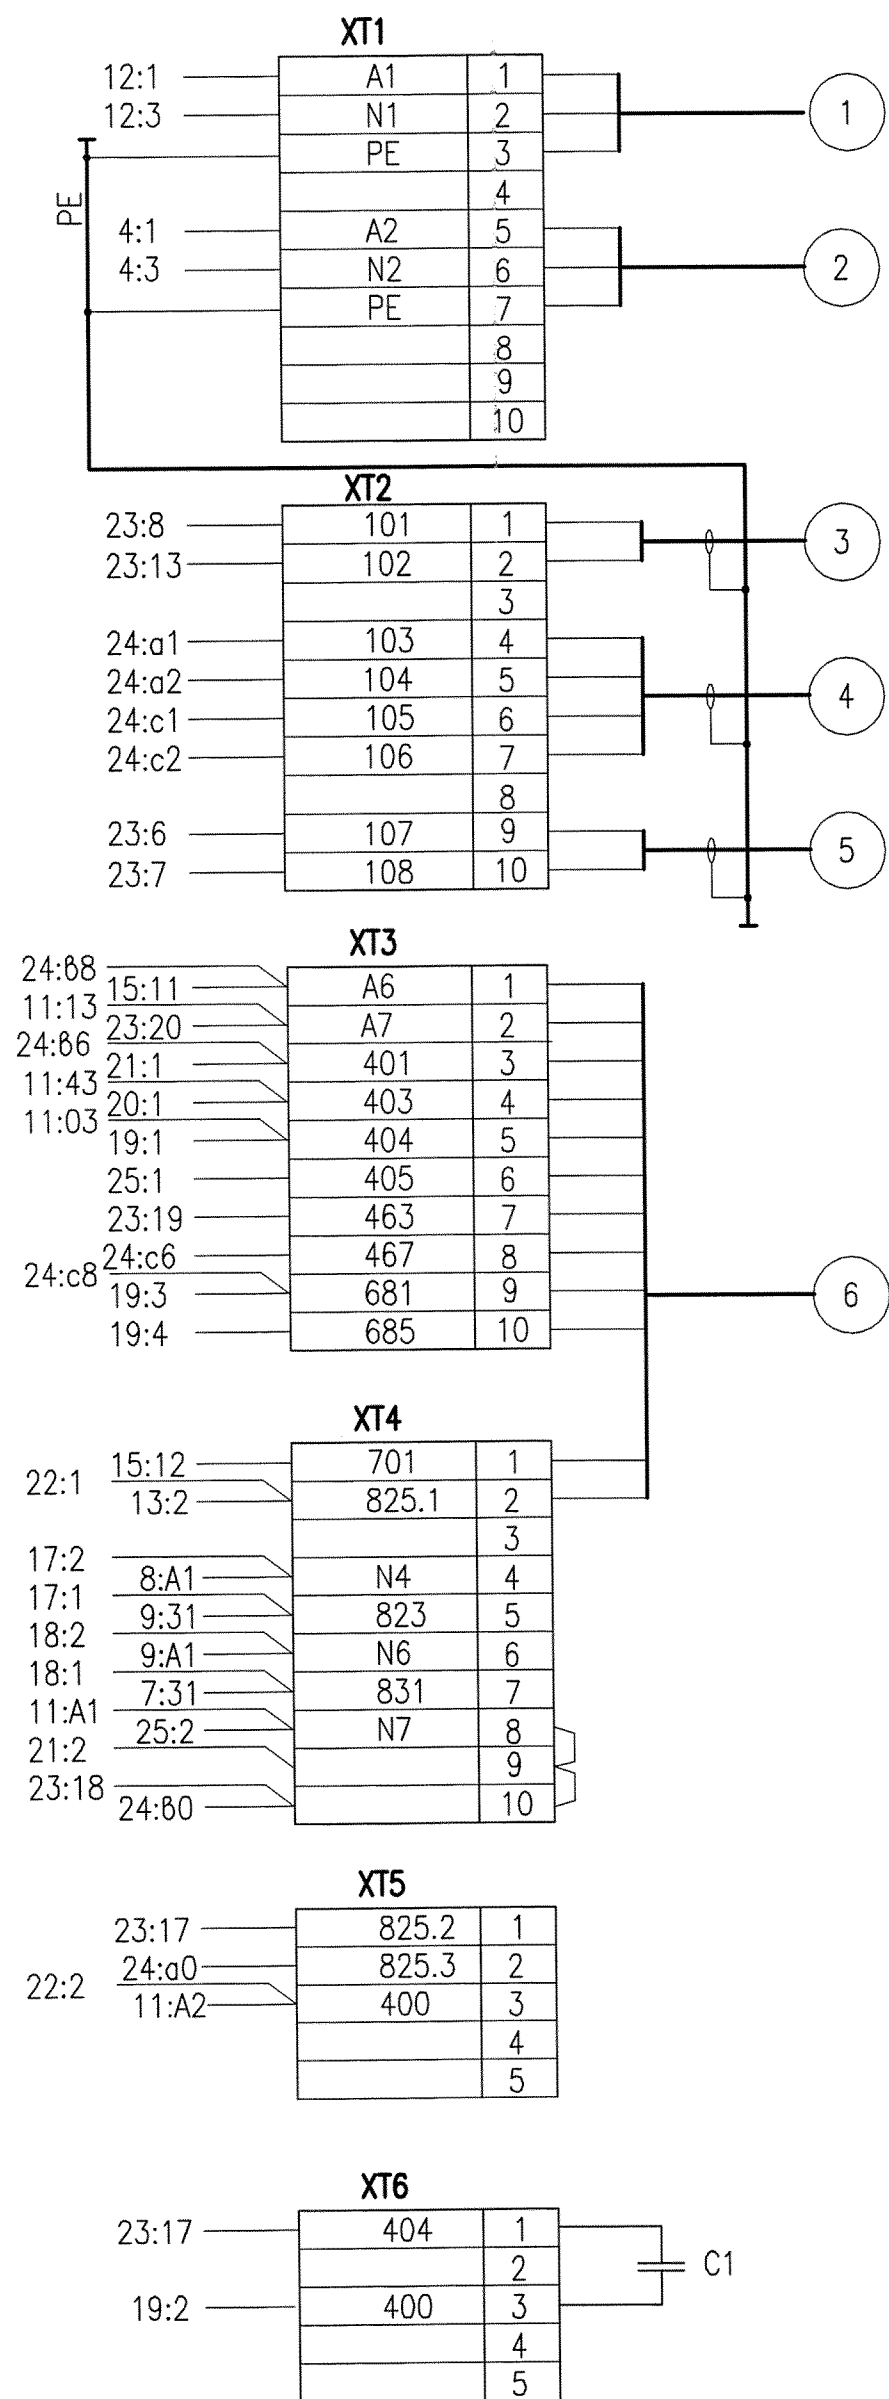

Условный номер кабеля	Марка кабеля по журналу	Марка адреса	Тип кабеля	Жильность и сечение	Количество резервных жил
1	МШУ4-W01	ШР46	ВВГнг-LS	3x4	0
2	МШУ4-R01	ШР45	ВВГнг-LS	3x4	0
3	МШУ4-U401	АП-96-KC1	КВВГЭнг-LS	5x1,0	3
4	МШУ4-U402	АП-96-KC2	КВВГЭнг-LS	5x1,0	1
5	МШУ4-U403	ШУ1 панель 1	КВВГЭнг-LS	4x1,0	2
6	МШУ4-U301	ШУ1 панель 1	КВВГнг-LS	14x1,5	2