


Ситуационный план размещения градирен Нововоронежской АЭС - 2

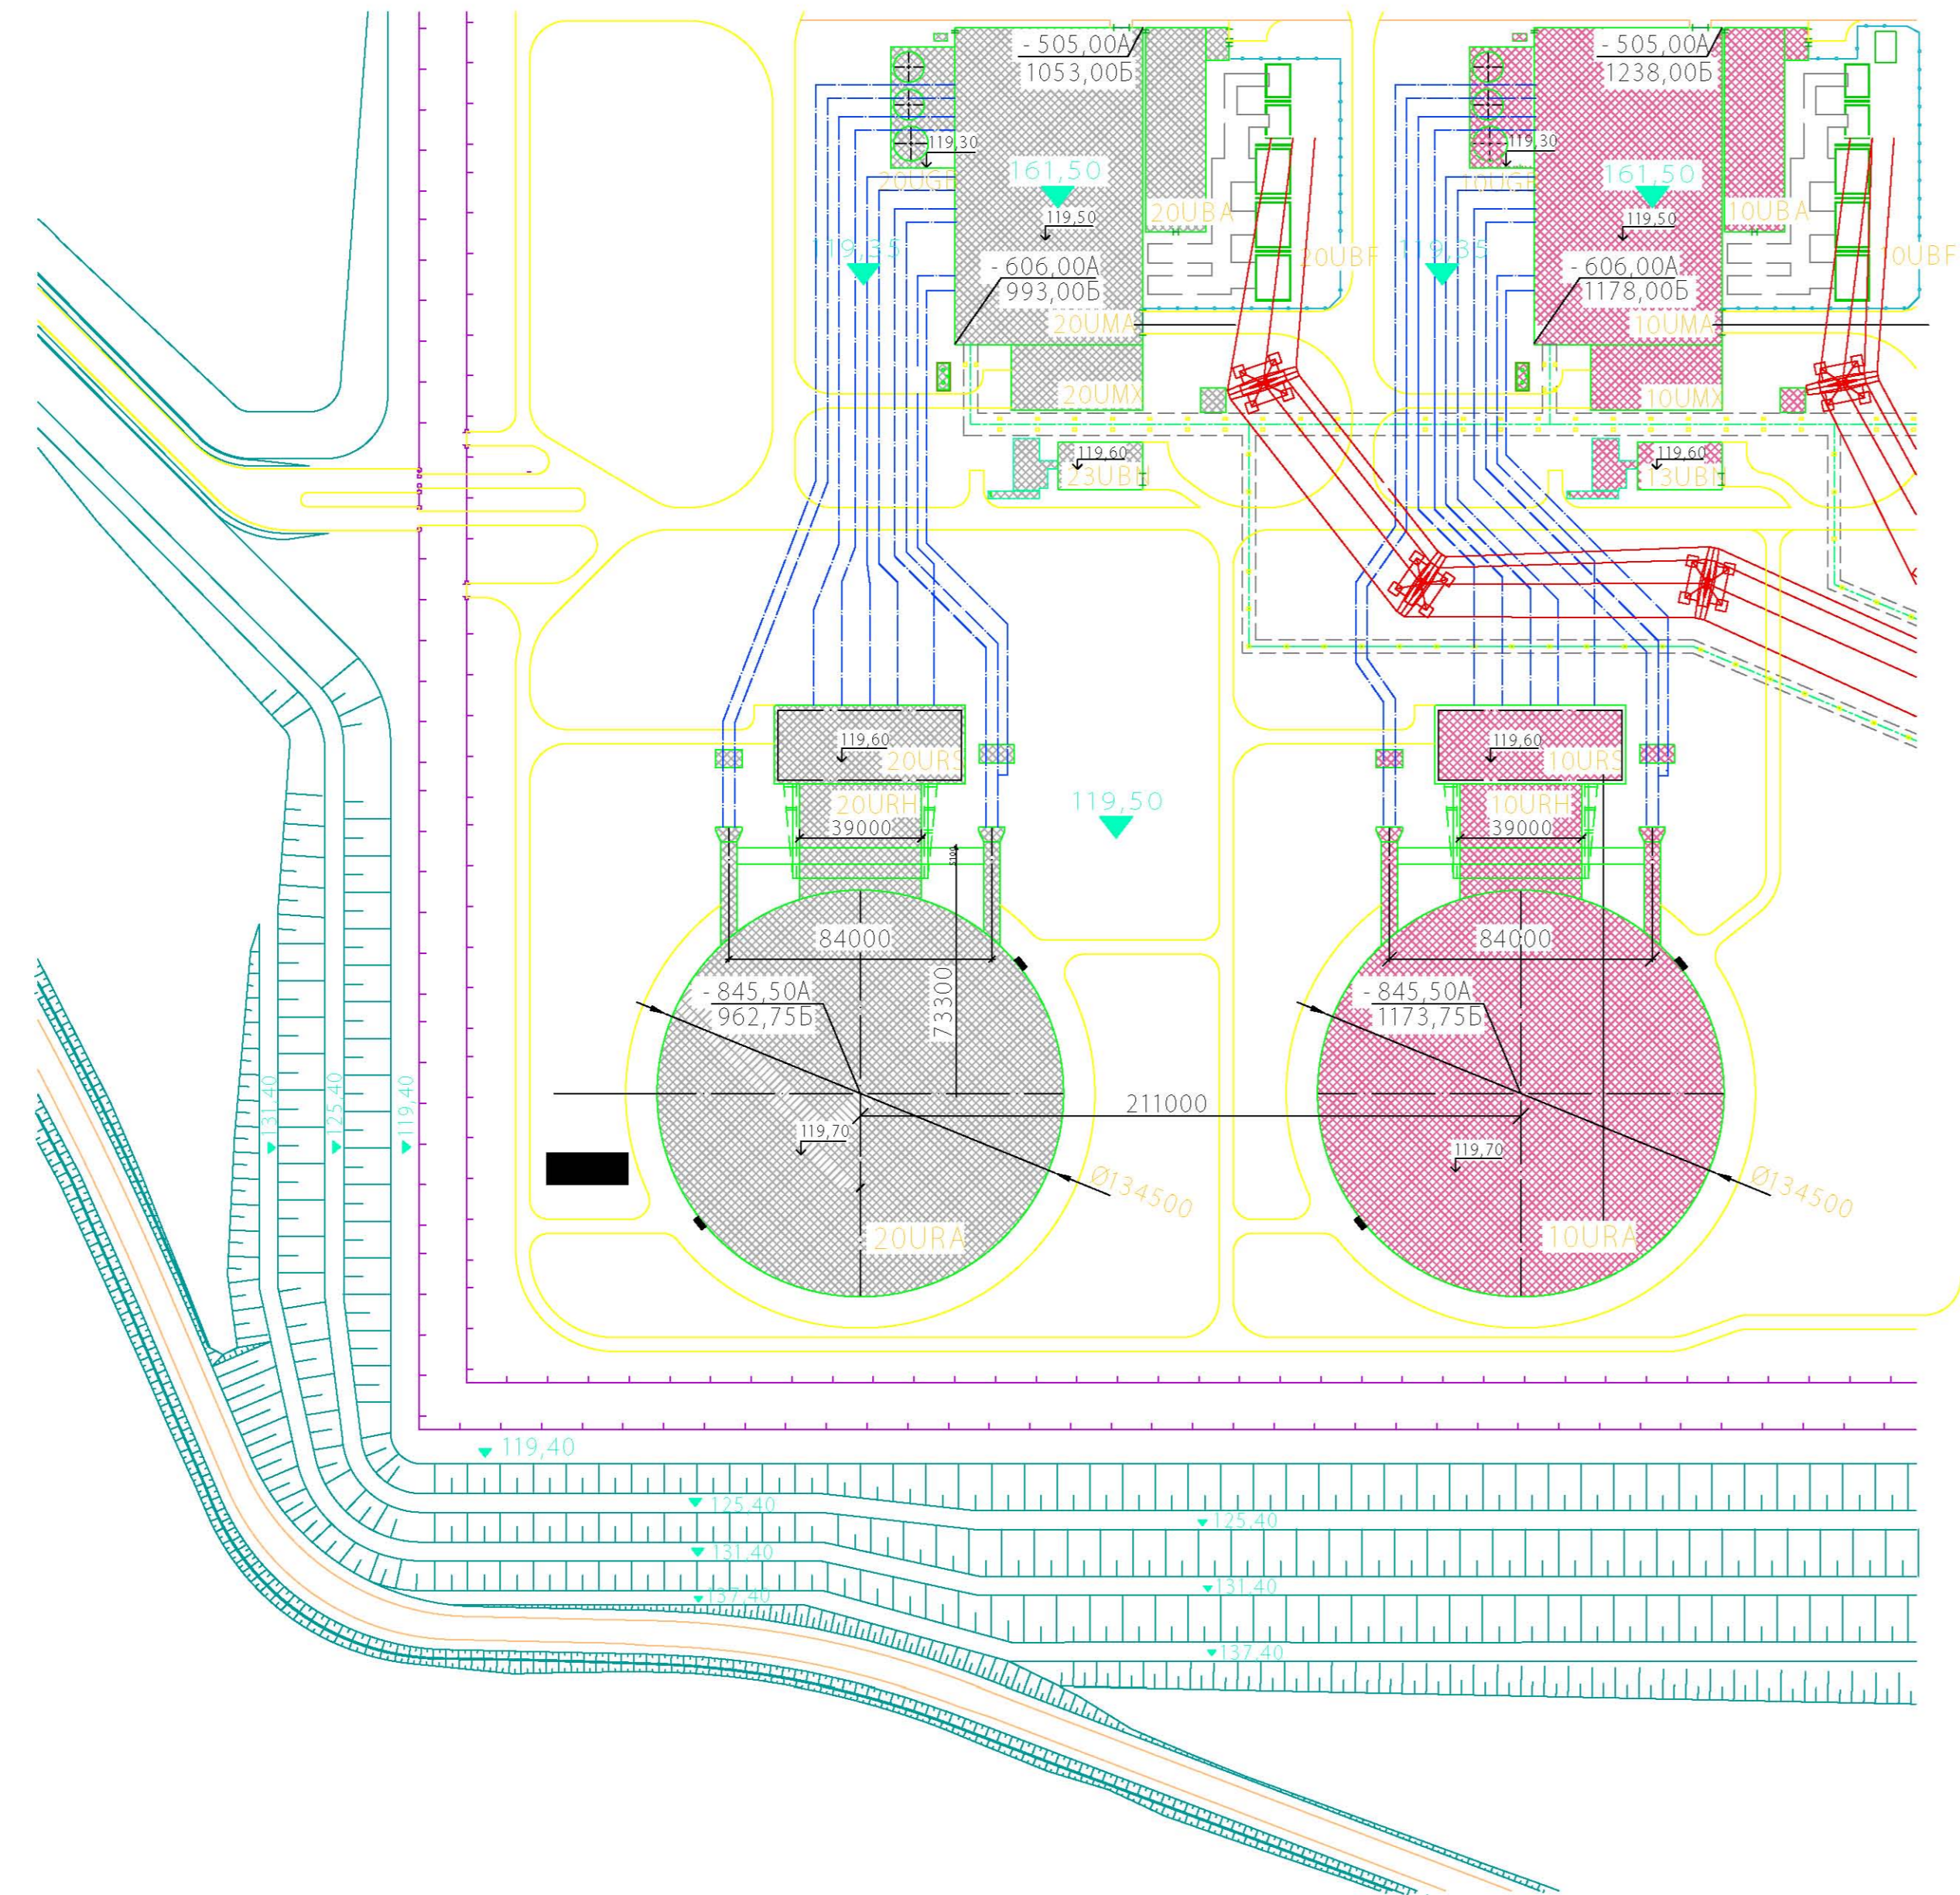

ЭКСПЛИКАЦИЯ ЗДАНИЙ И СООРУЖЕНИЙ

Код KKS	Наименование	Здания	
		Размеры	Высота
10UBA 20UBA	Здание электроснабжения нормальной эксплуатации Normal Operation Power Supply Building	19,20x65,20	38,40
10UBF 20UBF	Сооружение для блочных трансформаторов Generator transformer structure	—	—
13UBN 23UBN	Здание резервной дизельной электростанции системы нормальной эксплуатации Building for normal operation stand-by diesel-generation system	27,00x15,00	15,80
10UMA 20UMA	Здание турбины Turbine building	60,00x101,20	
10UMX 20UMX	Здание блочной обессоливающей установки Unit water demineralization plant building	42,00x21,00	
10URA 20URA	Башенная испарительная градирня Evaporating cooling water tower		
10URH 20URH	Отводящий канал холодной воды Cold water offtake channel	39,00	
10URS 20URS	Блочная насосная станция Unit pump station	60,00x24,00	