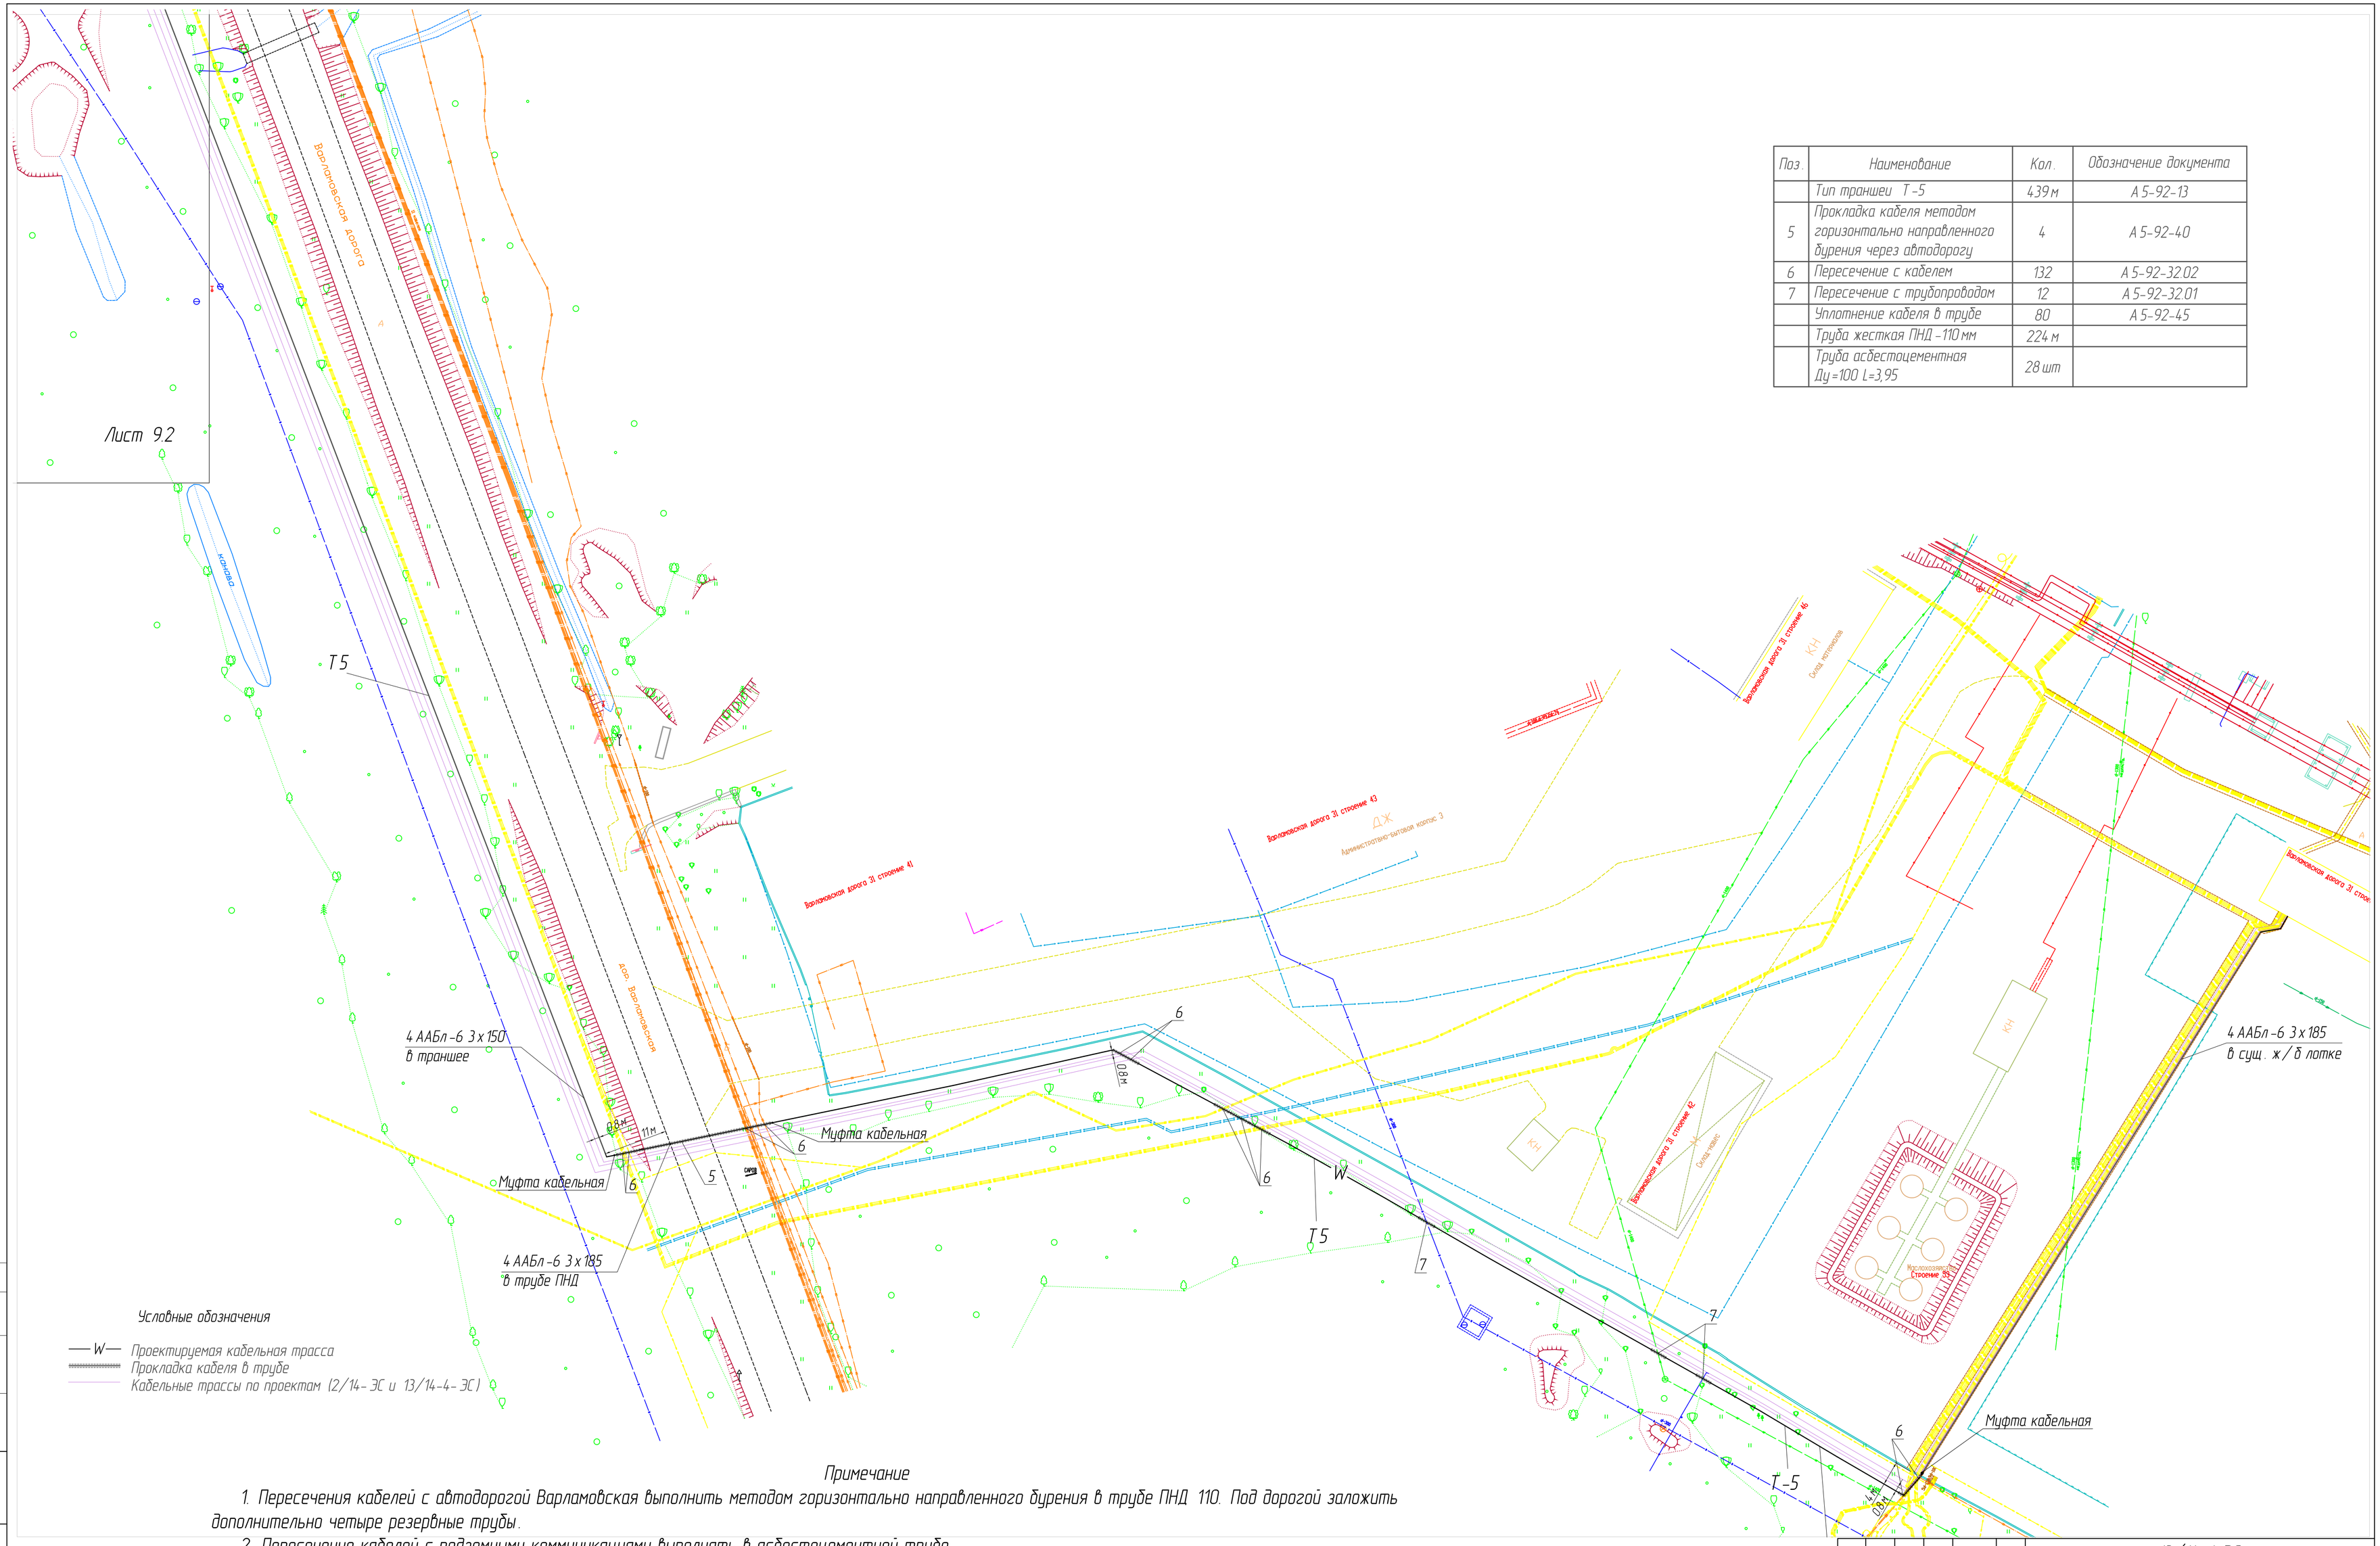
Поз.	Наименование	Кол.	Обозначение документа
	Тип траншеи Т-5	439 м	А 5-92-13
5	Прокладка кабеля методом горизонтально направленного бурения через автодорогу	4	А 5-92-40
6	Пересечение с кабелем	132	А 5-92-32.02
7	Пересечение с трубопроводом	12	А 5-92-32.01
	Уплотнение кабеля в трубе	80	А 5-92-45
	Труба жесткая ПНД -110 мм	224 м	
	Труба асбестоцементная Ду=100 L=3,95	28 шт	


Лист 9.2
Варламовская дорога
Т5
4 ААБл-6 3х150 в траншее
4 ААБл-6 3х185 в трубе ПНД
4 ААБл-6 3х185 в сущ. ж/б лотке
Муфта кабельная
Муфта кабельная
Муфта кабельная
Т5
Т-5
Варламовская дорога ЭЗ строение 41
Варламовская дорога ЭЗ строение 43
Варламовская дорога ЭЗ строение 45
Варламовская дорога ЭЗ строение 47
Варламовская дорога ЭЗ строение 49
Административно-бытовой корпус 3
Склад материалов
Трансформаторная подстанция
Строение 39
ДЖ
КН
ОЛ
ВЛ-6кВ
ВЛ-0,4кВ
ВЛ-0,4кВ
ВЛ-0,4