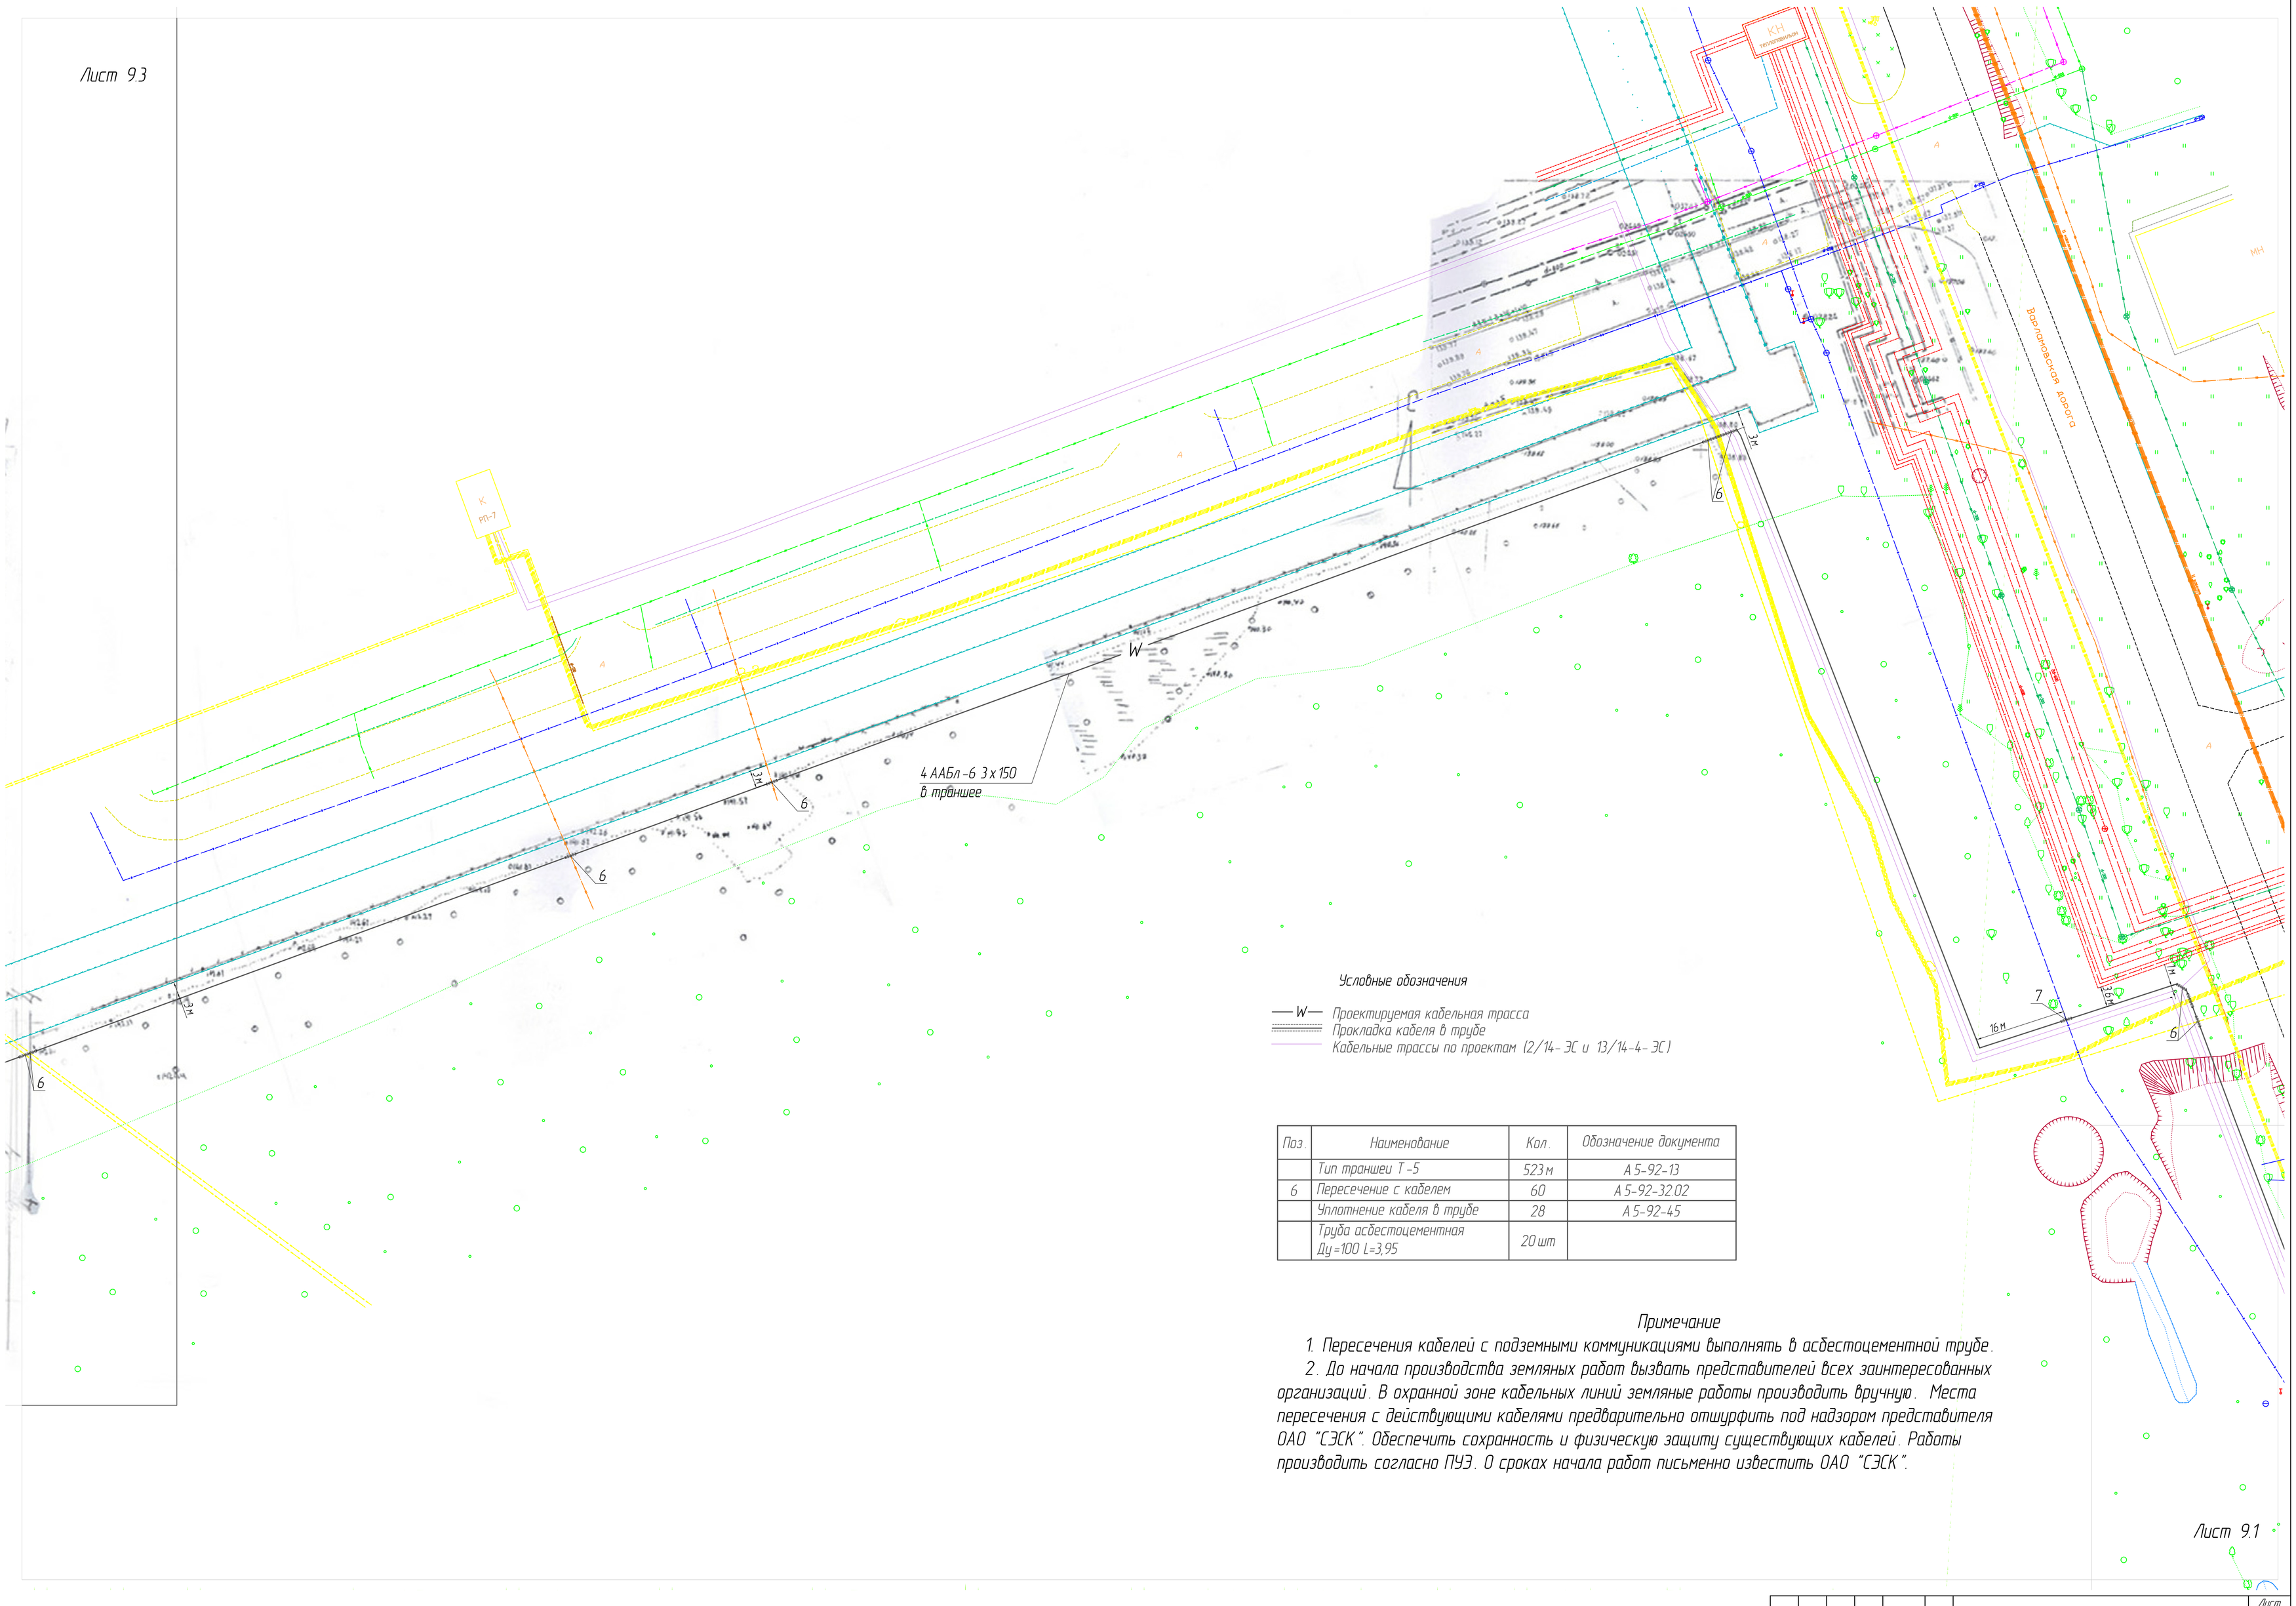


Условные обозначения

— W — Проектируемая кабельная трасса
Прокладка кабеля в трубе
Кабельные трассы по проектам 12/14-ЭС и 13/14-4-ЭС)

Поз.	Наименование	Кол.	Обозначение документа
	Тип траншеи Т-5	523 м	А 5-92-13
6	Пересечение с кабелем	60	А 5-92-32.02
	Уплотнение кабеля в трубе	28	А 5-92-45
	Труба асбестоцементная Ду=100 L=3.95	20 шт	

Примечание

1. Пересечения кабелей с подземными коммуникациями выполнять в асбестоцементной трубе.
2. До начала производства земляных работ вызвать представителей всех заинтересованных организаций. В охранной зоне кабельных линий земляные работы производить вручную. Места пересечения с действующими кабелями предварительно отшурфить под надзором представителя ОАО "СЭСК". Обеспечить сохранность и физическую защиту существующих кабелей. Работы производить согласно ПУЭ. О сроках начала работ письменно известить ОАО "СЭСК".

Лист 9.1

Согласовано

Взам. инв. №

Подп. и дата

Инв. № подл.

Изм.	Кол.	Лист	№док.	Подпись	Дата	13/14-1-ЭС	Лист 9.2

Копировал Формат А1