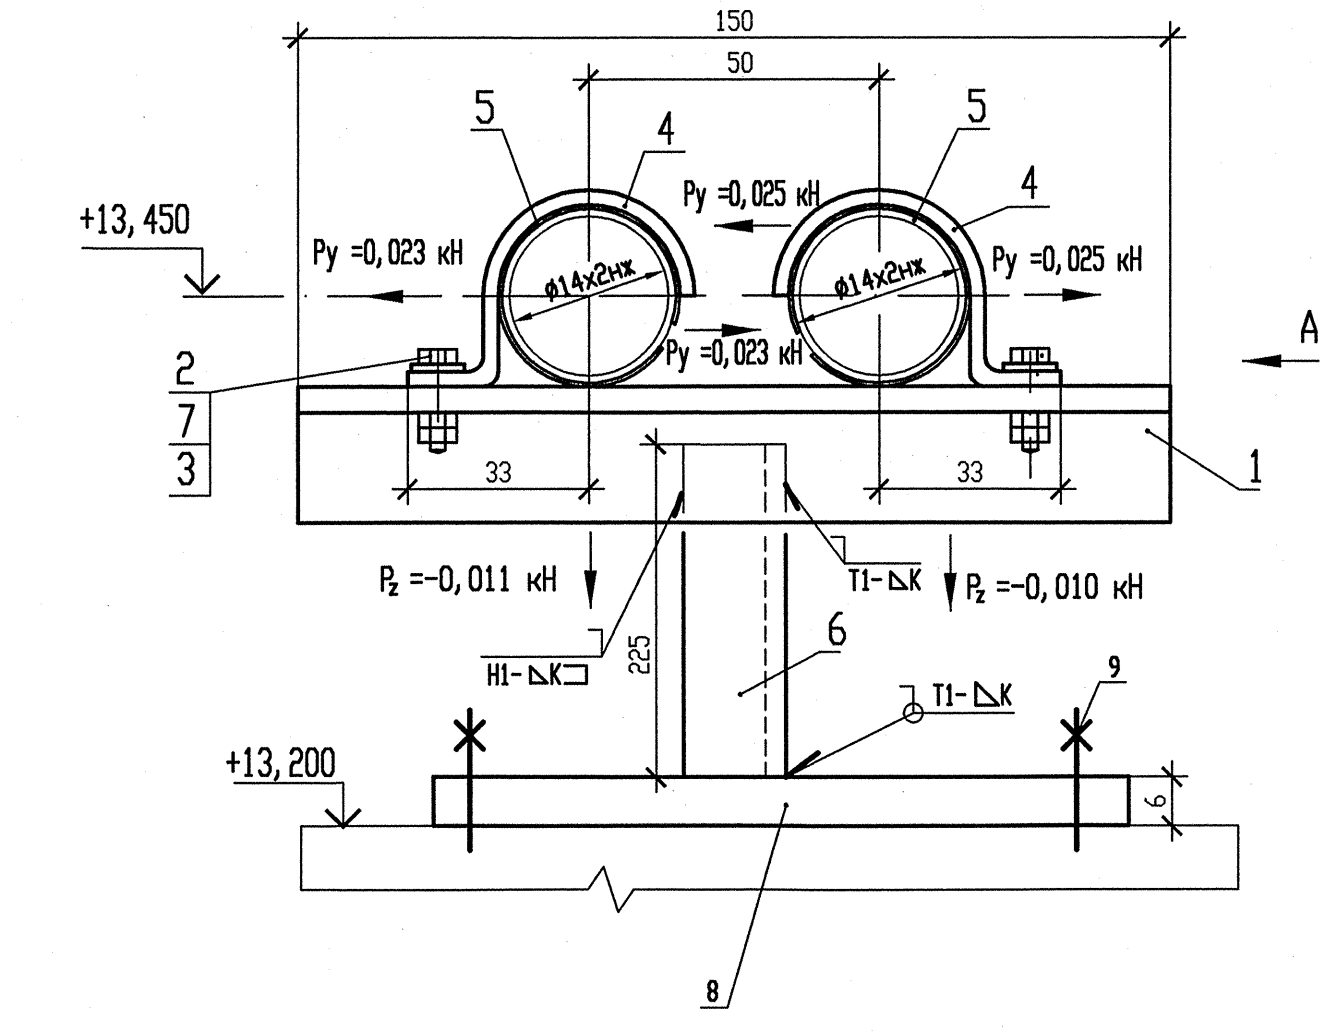

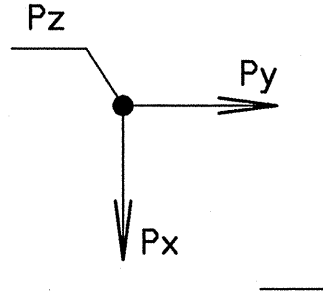

План расположения опоры 10

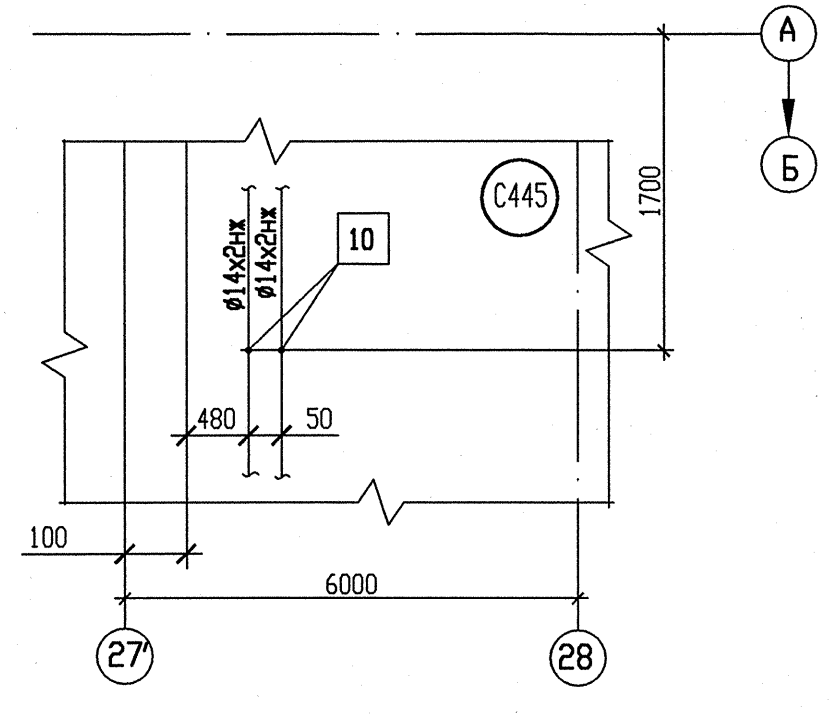

Деталь поз. 4 (Lр=75)

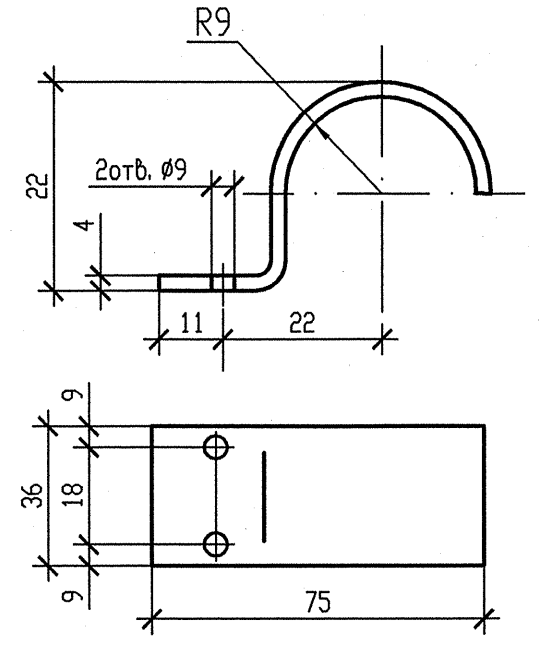

Деталь поз. 5 (Lр=45)

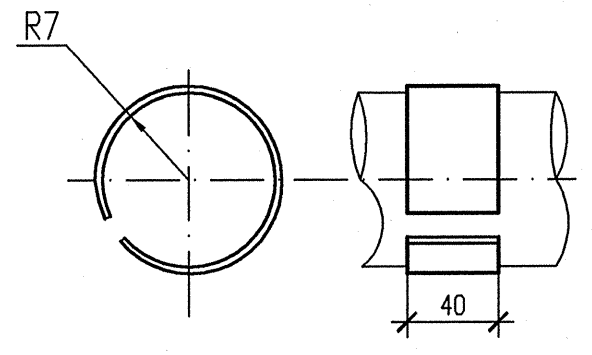

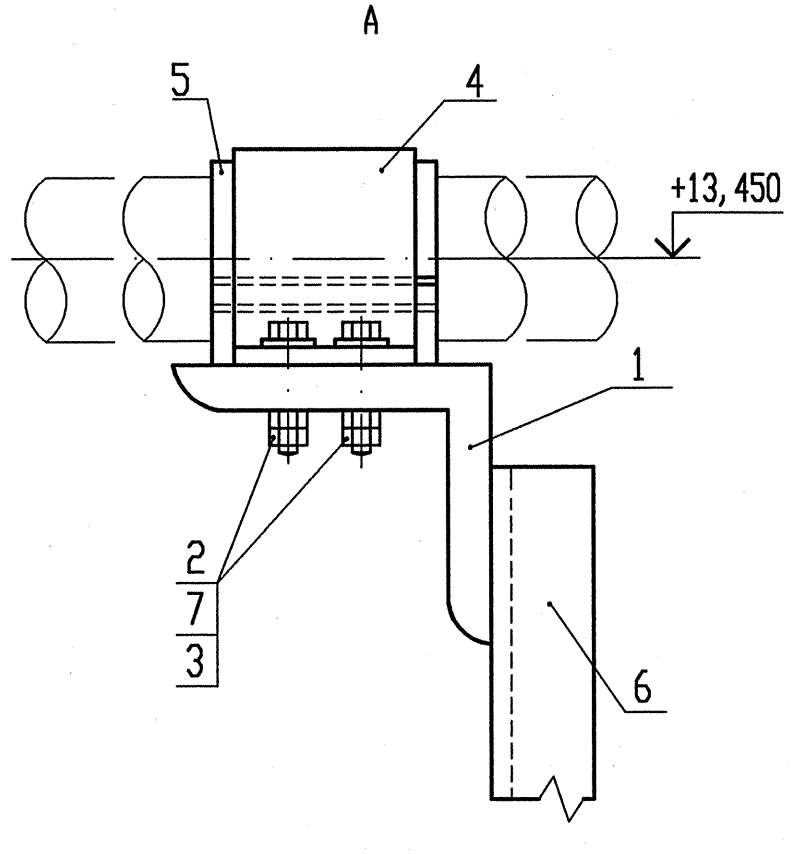

1 Привязку опоры смотри чертеж R0. TV42. 3004. 013. 02. 00. 001 (R3. 07545. 1. 0. 13 лист 2).

2 Сварку производить по ГОСТ 5264-80.

3 Катет шва ΔK по наименьшей толщине свариваемых деталей.

4 Отметки оси трубопроводов подлежат уточнению в соответствии с уклоном трубопроводов.

5 Максимальные нагрузки на опору даны с учетом сейсмического воздействия.

6 Деталь поз. 6 обрезать на монтаже до размеров, указанных на чертеже, с уточнением по месту.

7 Деталь поз. 5 прихватить сваркой к детали поз. 4.

8 Детали позиции 8, 9 выполнить в соответствии с требованиями чертежа R3. 01510. 9. 0. 21.

9 Чертеж R3. 01510. 9. 0. 21 выпущен в качестве прилагаемого документа к R3. 02090. 1. 0. 13.

10 Изготовить один комплект.

СПЕЦИФИКАЦИЯ ДЕТАЛЕЙ

Поз.	Обозначение	Наименование	Кол.	Материал	Масса, кг ед.	Масса, кг общ.	Приме-чание
1	ГОСТ 8509-93	Уголок 50х50х5 l=150	1	Ст3сп ГОСТ 535-2005	0, 565	0, 565	
2	ГОСТ 7798-70	Болт М8х30 5. 6	4	35 ГОСТ 1759. 0-87	0, 017	0, 068	
3	ГОСТ 5915-70	Гайка М8. 8	8	35 ГОСТ 1759. 0-87	0, 005	0, 040	
4	По настоящему чертежу	Полухомут	2	Лист Б-ПН-4 ГОСТ19904-90 Ст3сп ГОСТ 16523-97	0, 085	0, 170	
5	По настоящему чертежу	Прокладка	2	Лист Б-ПН-2 ГОСТ19903-74 08Х18Н10Т ГОСТ 5582-75	0, 028	0, 056	
6	ГОСТ 8509-93	Уголок 35х35х4 l=250	1	Ст3сп ГОСТ 535-2005	0, 525	0, 525	См. п. 6
7	ГОСТ 11371-78	Шайба 8	4	Ст3сп5 ГОСТ 18123-82	0, 002	0, 008	
8	По чертежу R3. 01510. 9. 0. 21	ГОСТ 19903-74 Лист Б-ПН-6х300х300	1	С245 ГОСТ 27772-88	4, 240	4, 240	
9	По чертежу R3. 01510. 9. 0. 21	ГОСТ 28778-90 Болт БСР 12х110 У3	4	Сборный	0, 140	0, 560	
	ГОСТ 2246-70	Проволока		СВ-04Х19Н11М3		—	
	ГОСТ 9467-75	Электроды		УОНИИ-13/45		—	
				Итого:		6, 232	

АРХИВНЫЙ ЭКЗЕМПЛЯР

Инв. N подл. R3. 07545. 1. 0. 13

Лист 14

Изм	N уч.	Лист	N докум	Подп.	Дата
Инженер 2к.		Панфилова			08.10
Пров. вед. инж		Исаева			08.10
Н. контр.		Краснояров			15.10

R0. TV42. 3012. 013. 02. 00. 010

РОСТОВСКАЯ АЭС БЛОК 3

Спецкорпус (Реконструкция в осях 27'-31) Трубопроводы отбора проб с баков системы СВО-5

Стадия	Лист	Листов
Р		1

Опора скользящая направляющая 10

ОАО "НИАЭП" 2013

Инв. N подл. | Подп. и дата | Взам. инв. N

R3. 07545. 1. 0. 13

Формат А4х3