




ORIENTATION PLAN – TOP VIEW ITEM "503V4B"
ПЛАН ОРИЕНТАЦИИ – ВИД СВЕРХУ – ПОЗ. "503V4B"

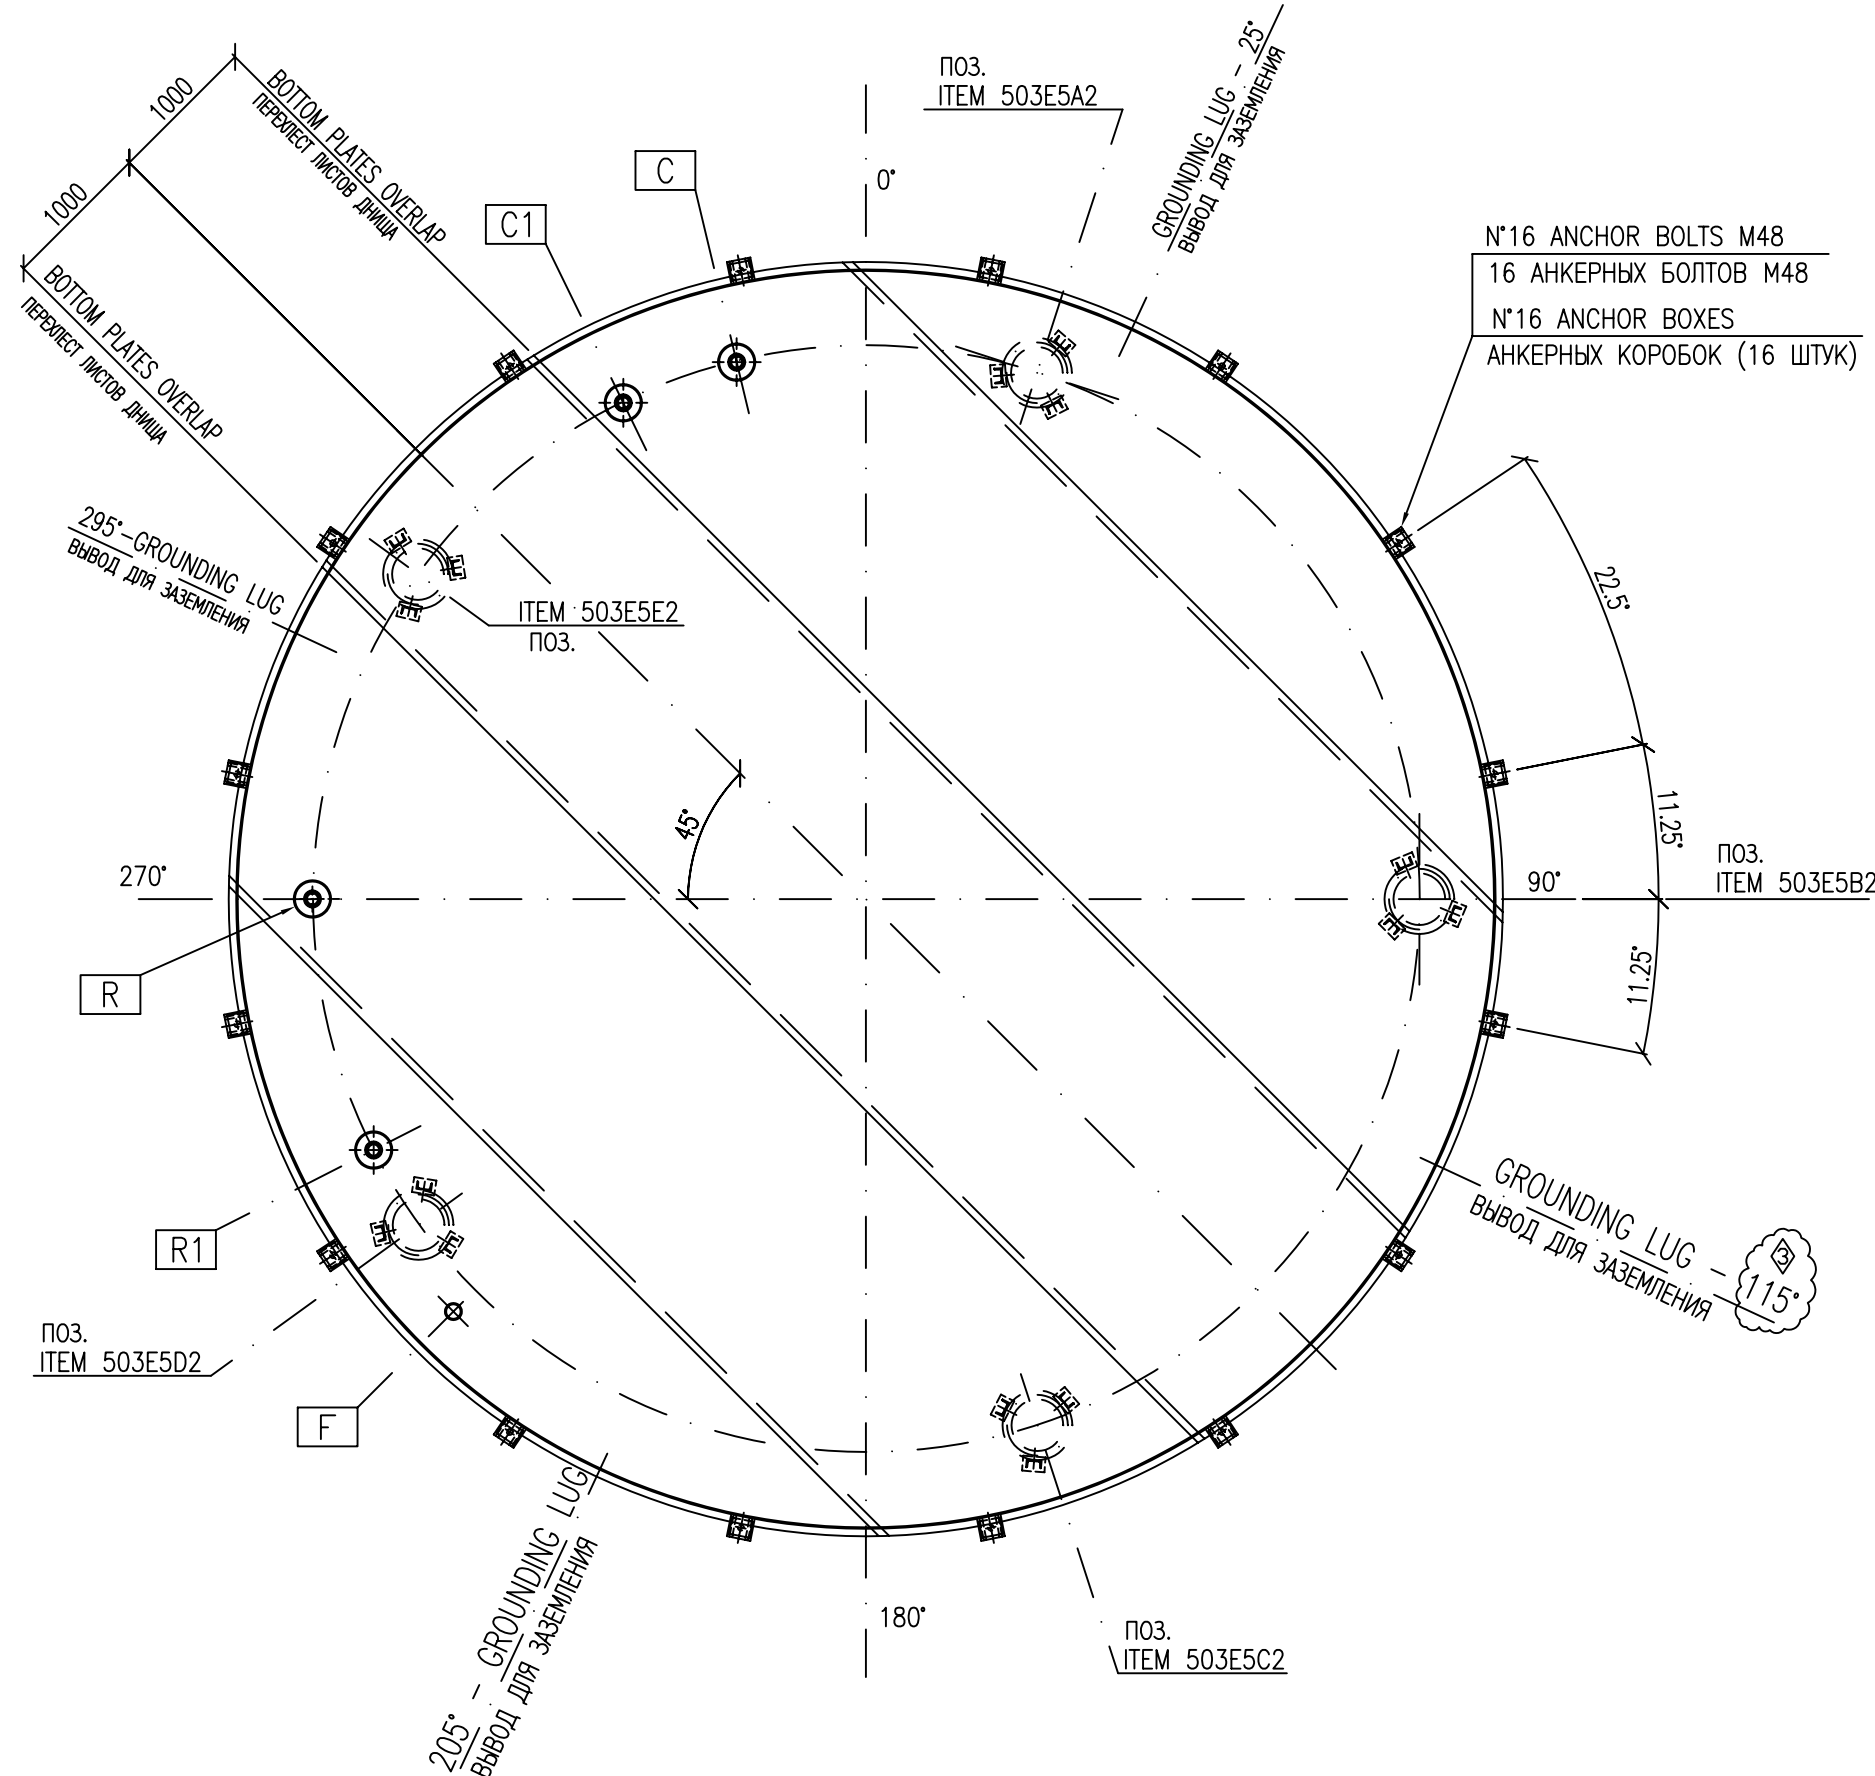

ORIENTATION PLAN – SECTION A-A ITEM "503V4B"
ПЛАН ОРИЕНТАЦИИ – СЕЧЕНИЕ АА ПОЗ. "503V4B"

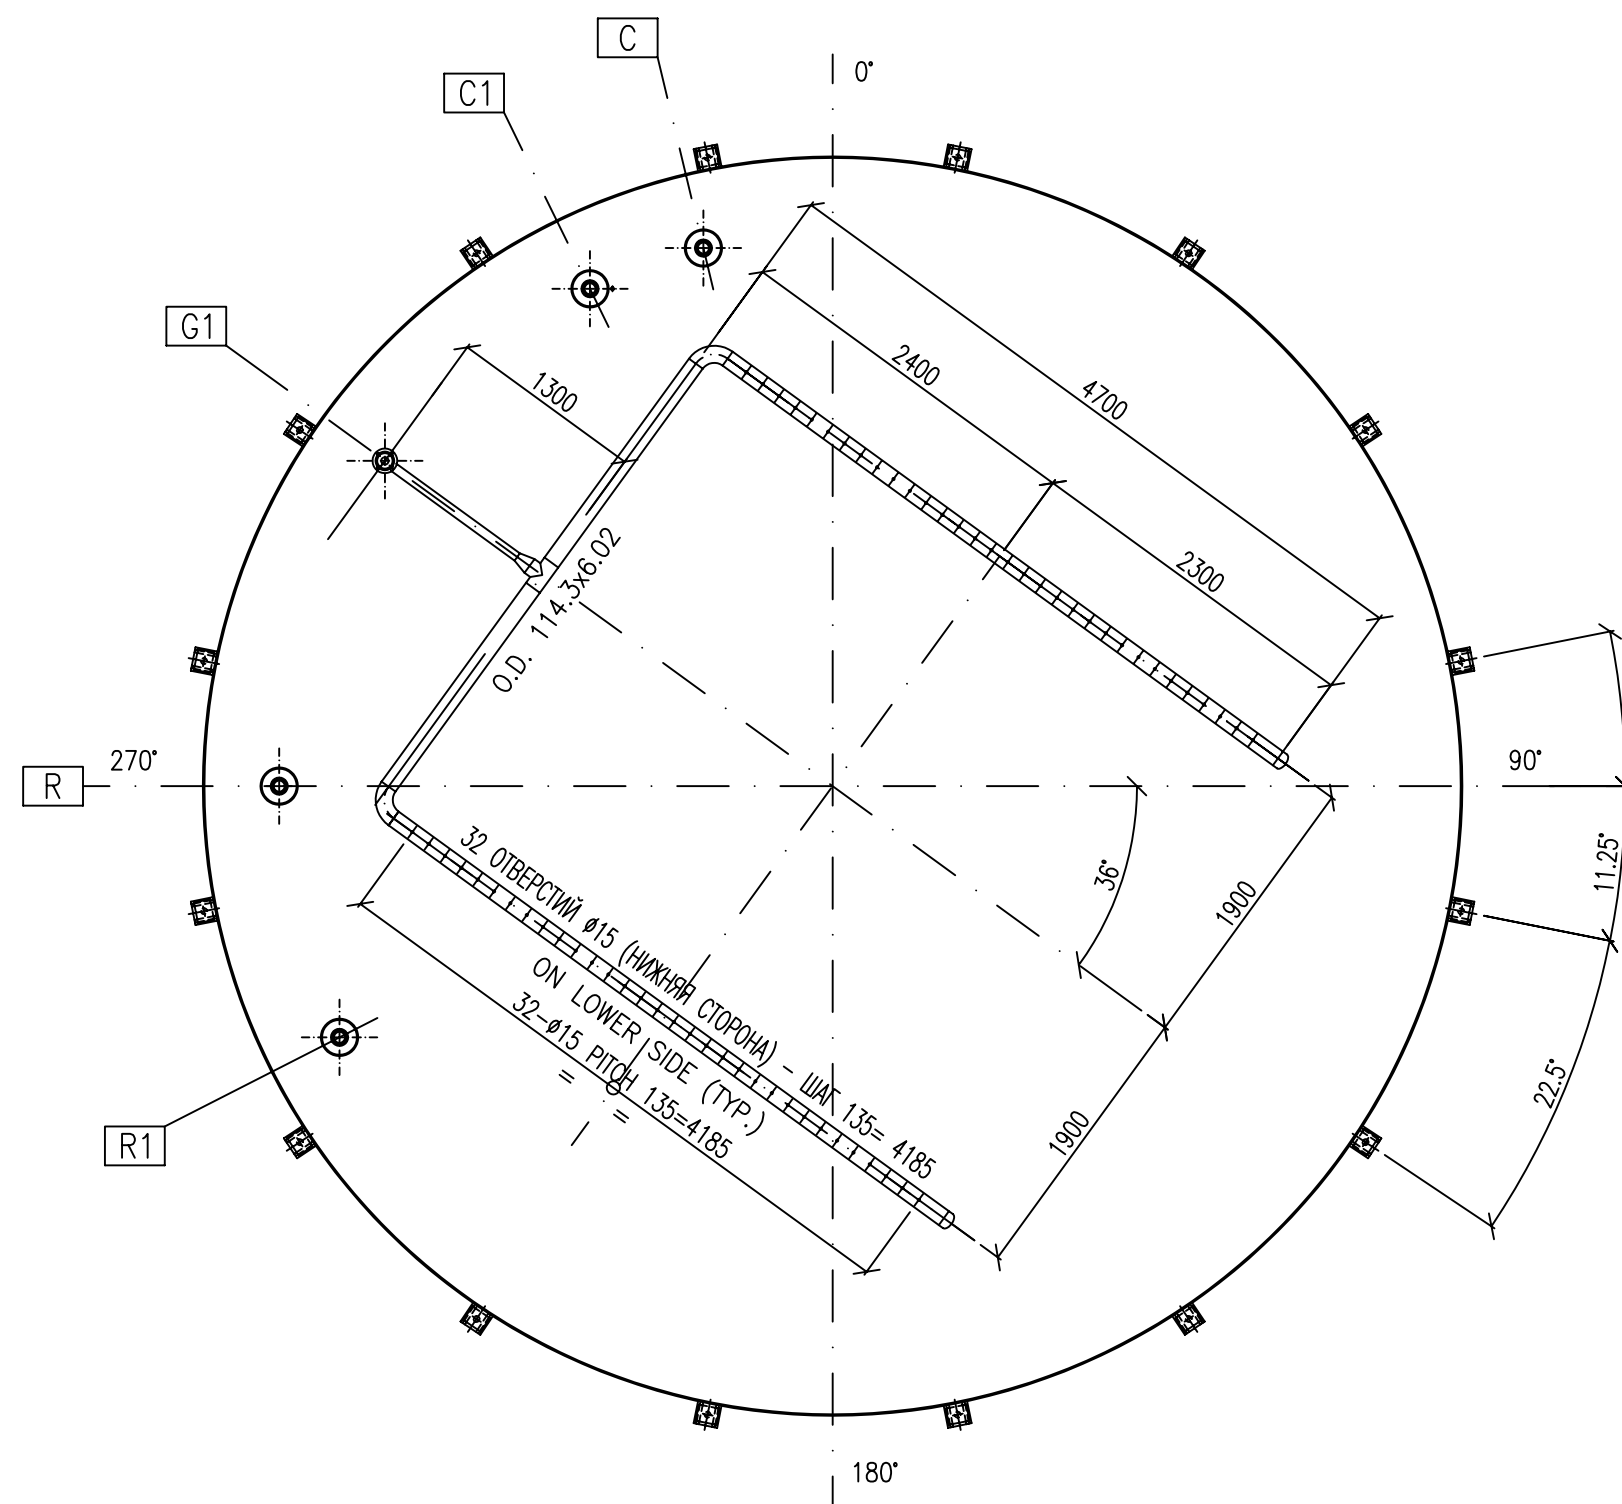

ORIENTATION PLAN – SECTION B-B ITEM "503V4B"
ПЛАН ОРИЕНТАЦИИ – СЕЧЕНИЕ ВВ ПОЗ. "503V4B"

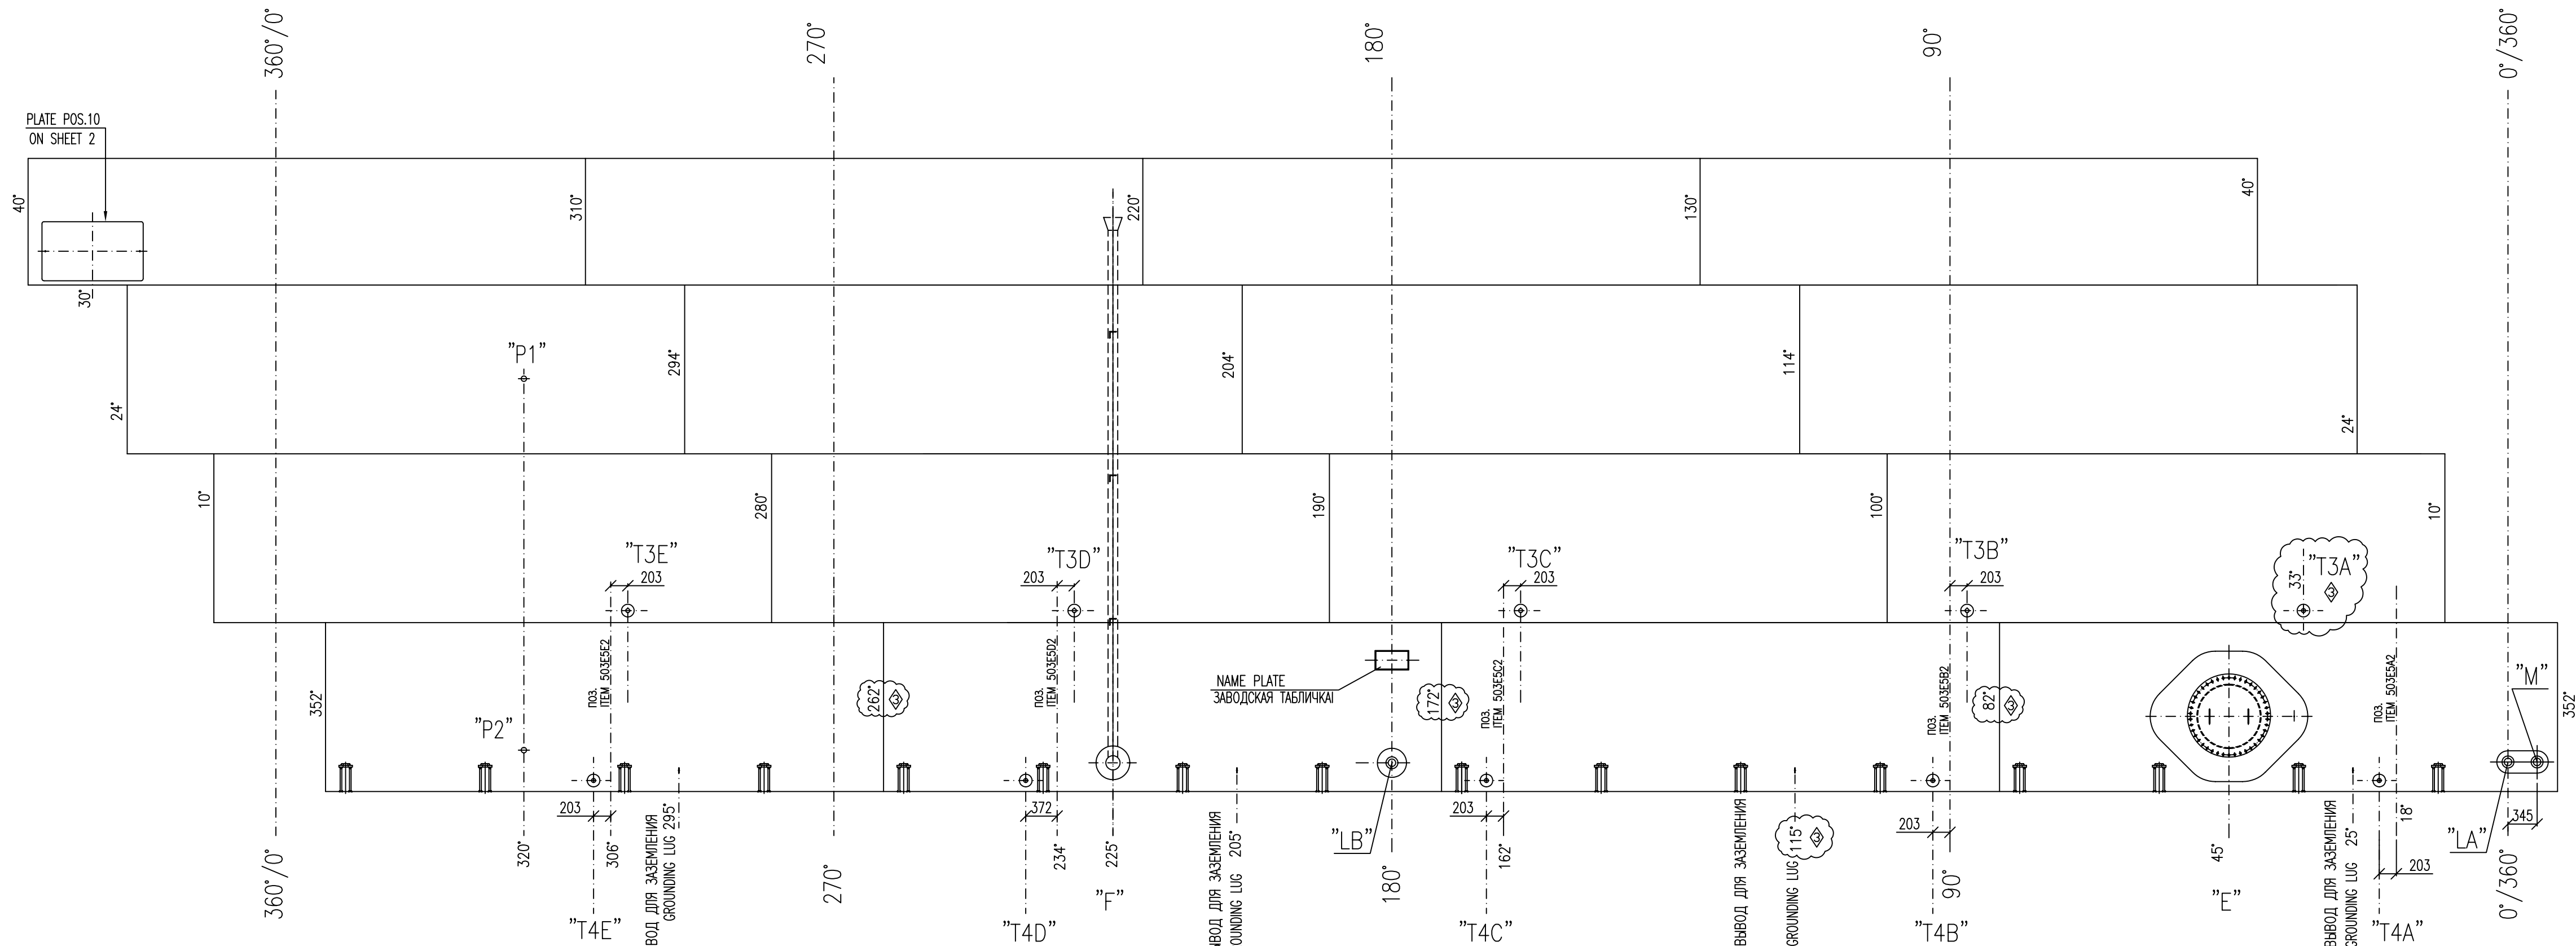

NOZZLES & EXTERNAL ATTACHEMETS ORIENTATION ON SHELL PLATES DEVELOPMENT – ITEM "503V4B" – SEE NOTE 1 ON SHEET 2
ОРИЕНТАЦИЯ ПАТРУБОВ И ВНЕШНИХ СОЕДИНЕНИЙ ПРИ РАЗВЕРТЫВАНИИ ЛИСТОВ КОРПУСА, ПОЗ. "503V4B" – СМОТРИТЕ ПРИМЕЧАНИЕ 1 НА ЛИСТЕ 2

3	ВЫПУСК ДЛЯ СТРОИТЕЛЬСТВА - ИЗМЕНЕНИЯ ОТМЕЧЕНЫ ISSUED FOR CONSTRUCTION - REVISED WHERE INDICATED WITH	M.F.	12/04/11
2	ВЫПУСК ДЛЯ СТРОИТЕЛЬСТВА - ИЗМЕНЕНИЯ ОТМЕЧЕНЫ ISSUED FOR CONSTRUCTION - REVISED WHERE INDICATED WITH	M.S.	07/10/10
1	ВЫПУСК ДЛЯ СТРОИТЕЛЬСТВА - ИЗМЕНЕНИЯ ОТМЕЧЕНЫ ISSUED FOR CONSTRUCTION - REVISED WHERE INDICATED WITH	SSS	30/06/10
0	ВЫПУСК ДЛЯ СТРОИТЕЛЬСТВА ISSUE FOR CONSTRUCTION	S.M.	04/06/10
Редизайн Revision	История редакций Revision History	Выполнил Drawn	Дата Data
Оригинал настоящего документа хранится в виде цифрового файла в базе данных. Процесс утверждения осуществляется в цифровом виде и подпись на документе не вносится. The master version of this document is stored as a digital file in a database. Approval process is digitally managed and no signature is visible on the document.			
Desmet Ballestra s.p.a. MILANO - Italy / МИЛАН - Италия		Номер чертежа Drawing Nr. 7E43-30-012-9	
Задание Job		Лист Sheet	
Установка Plant		Масштаб Scale	
Заголовок Title		Поз. Item	
РЕЗЕРВУАР ДЛЯ ХРАНЕНИЯ РАСПЛАВЛЕННОЙ СЕРЫ MOLTEN SULFUR STORAGE TANK		503V4 B	
Ма сохранен за собой законом прав собственности на данный чертеж и запрещен даже частичное воспроизведение и опечатание с нем третьими сторонами без нашего письменного разрешения. We reserve the ownership under the law of this drawing with prohibition of even partial reproduction and to make it known if third persons without our written authorization.		Соответствующий чертеж Reference DWG.	