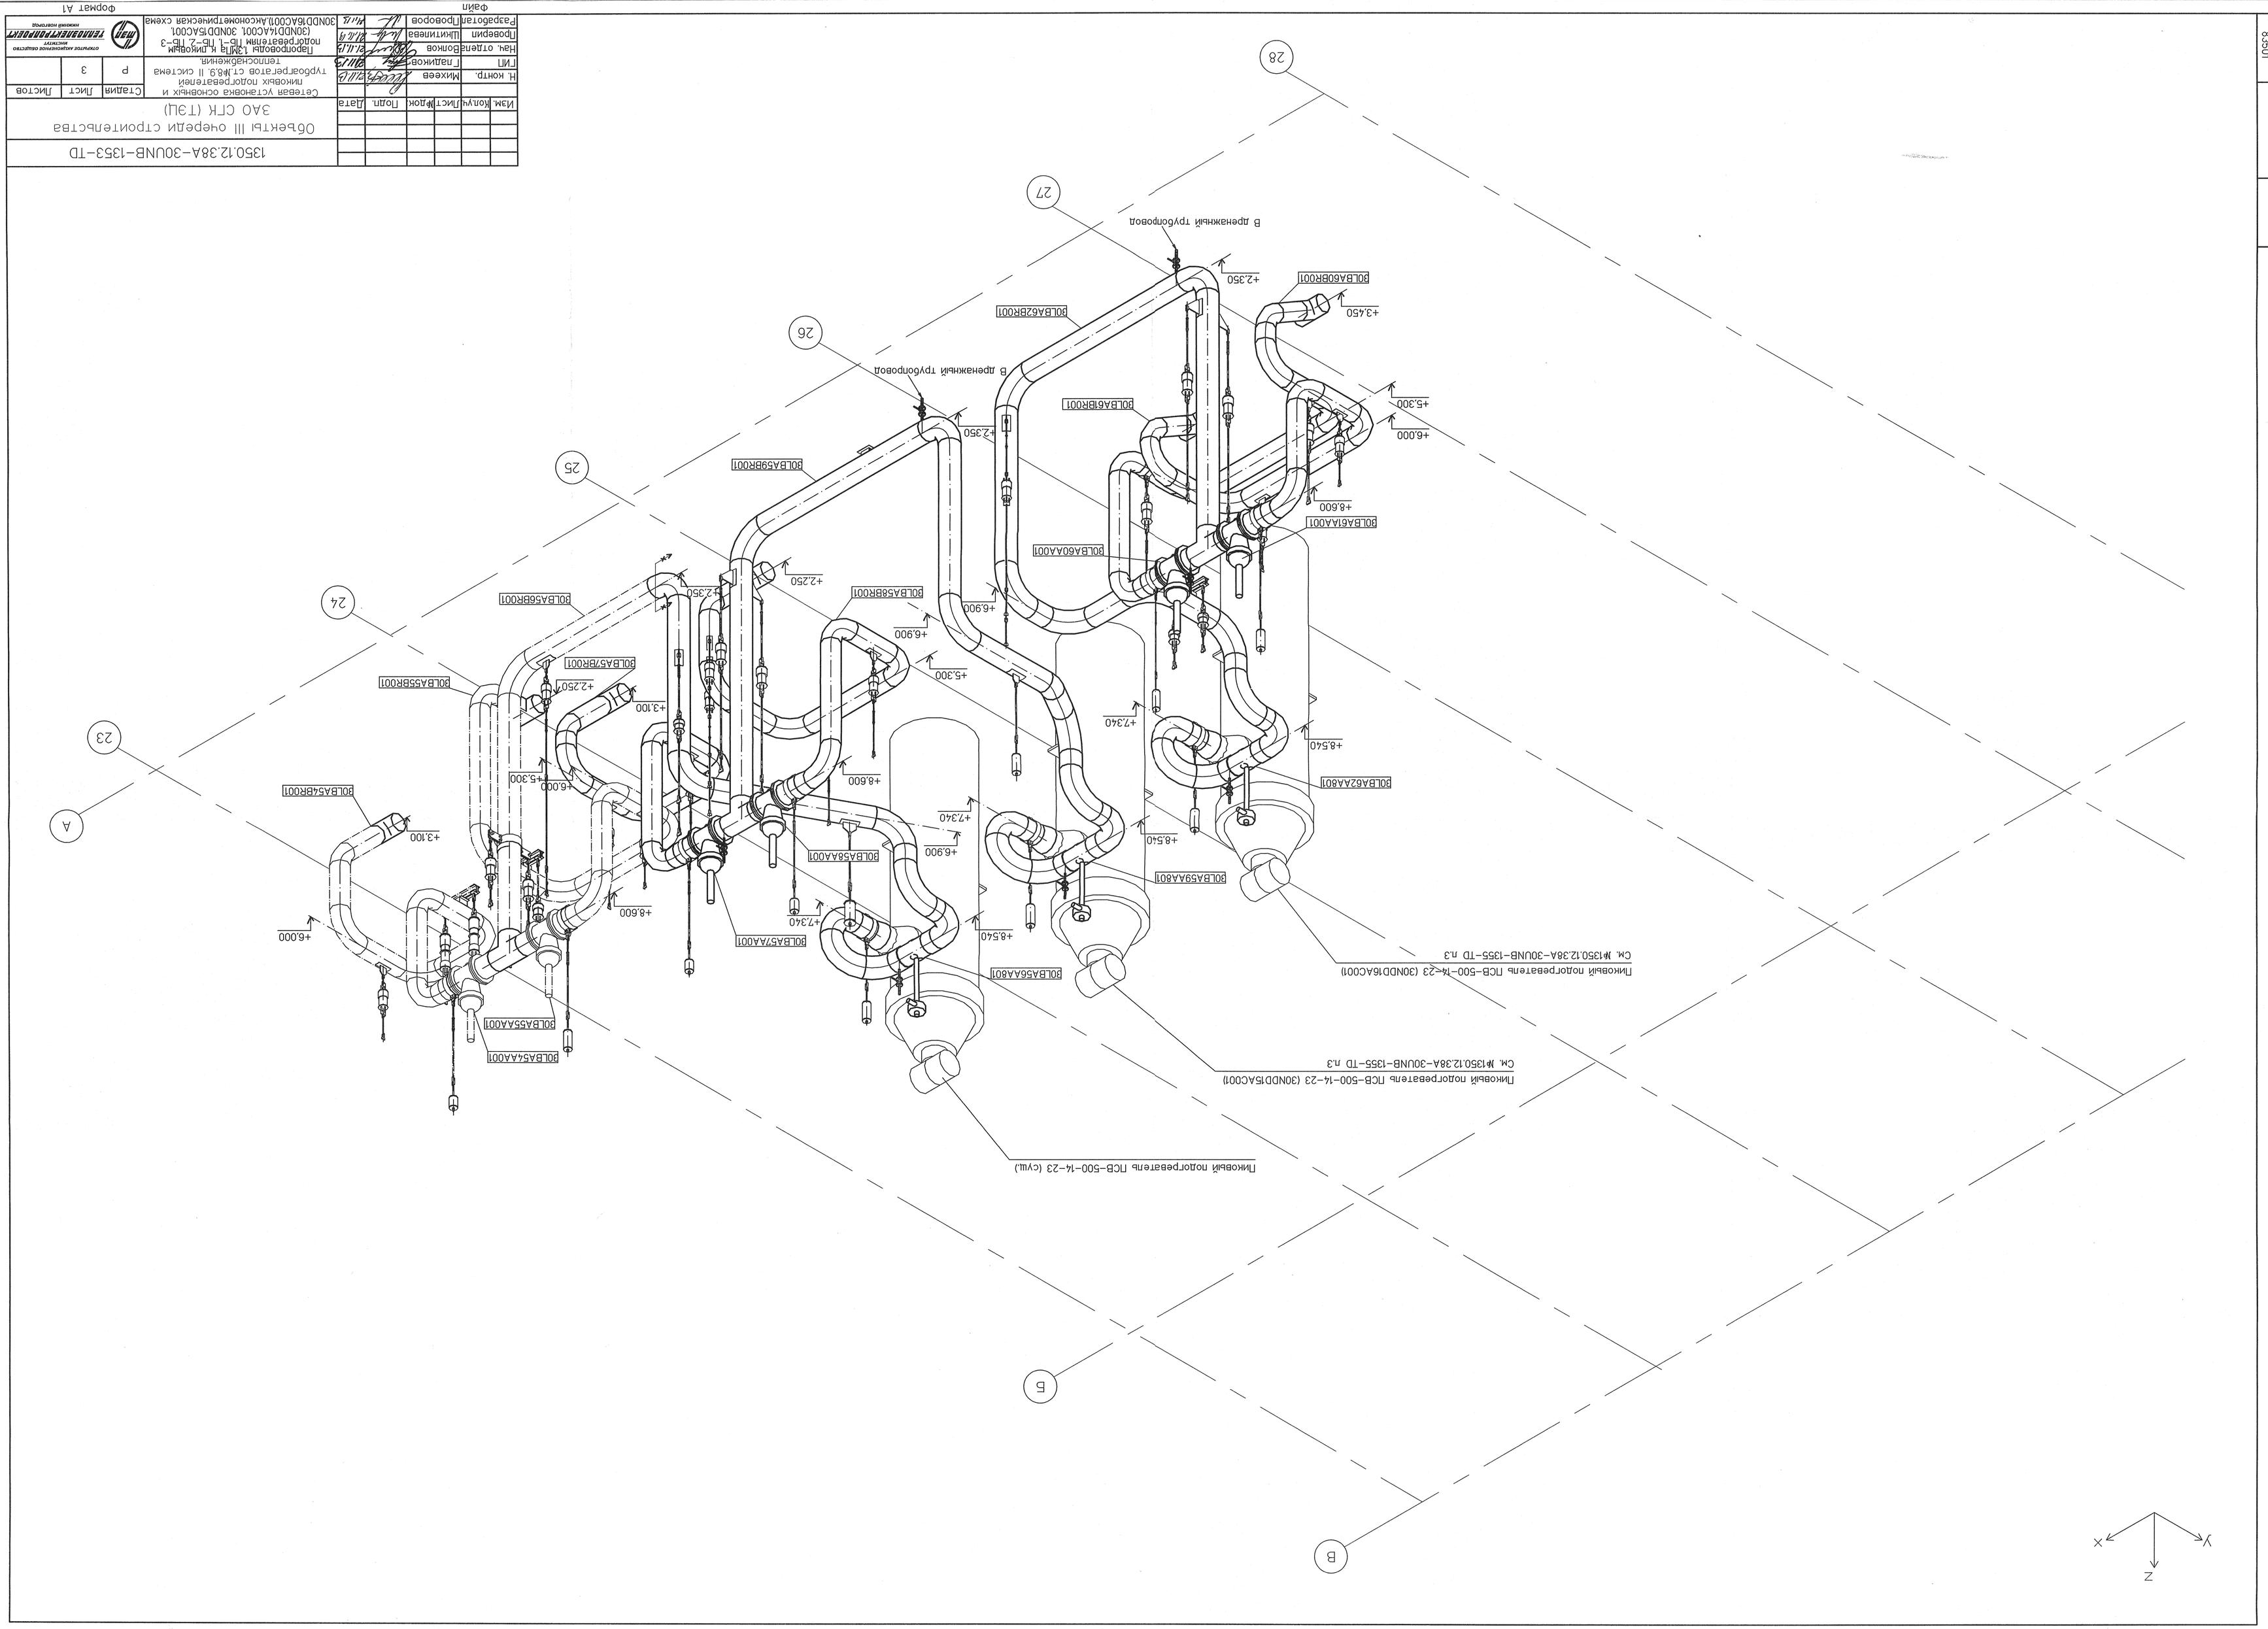

Изм.	Кол.уч.	Лист	№док.	Подп.	Дата

Объекты III очереди строительства
ЗАО СГК (ТЭЦ)

Н. контр.	Михеев		
ГИП	Гладиков		
Нач. отдела	Волков		
Проверил	Шкитилева		
Разработал	Проворов		

Сетевая установка основных и пиковых подогревателей турбоагрегатов ст.№8,9. II система теплоснабжения.

Паропроводы 1,3МПа к пиковым подогревателям ПБ-1, ПБ-2, ПБ-3 (30NDD14AC001, 30NDD15AC001, 30NDD16AC001) Аксонометрическая схема

Стадия	Лист	Листов
Р	3	

Открытое акционерное общество
ТЕПЛОЭЛЕКТРОПРОЕКТ
ИНСТИТУТ
ИНЖЕНЕРНЫЙ КОНСЕРВАТОРИЙ

Формат А1

Файл

Инв. № подл.	Подпись и дата	Взам. инв. №
83501		