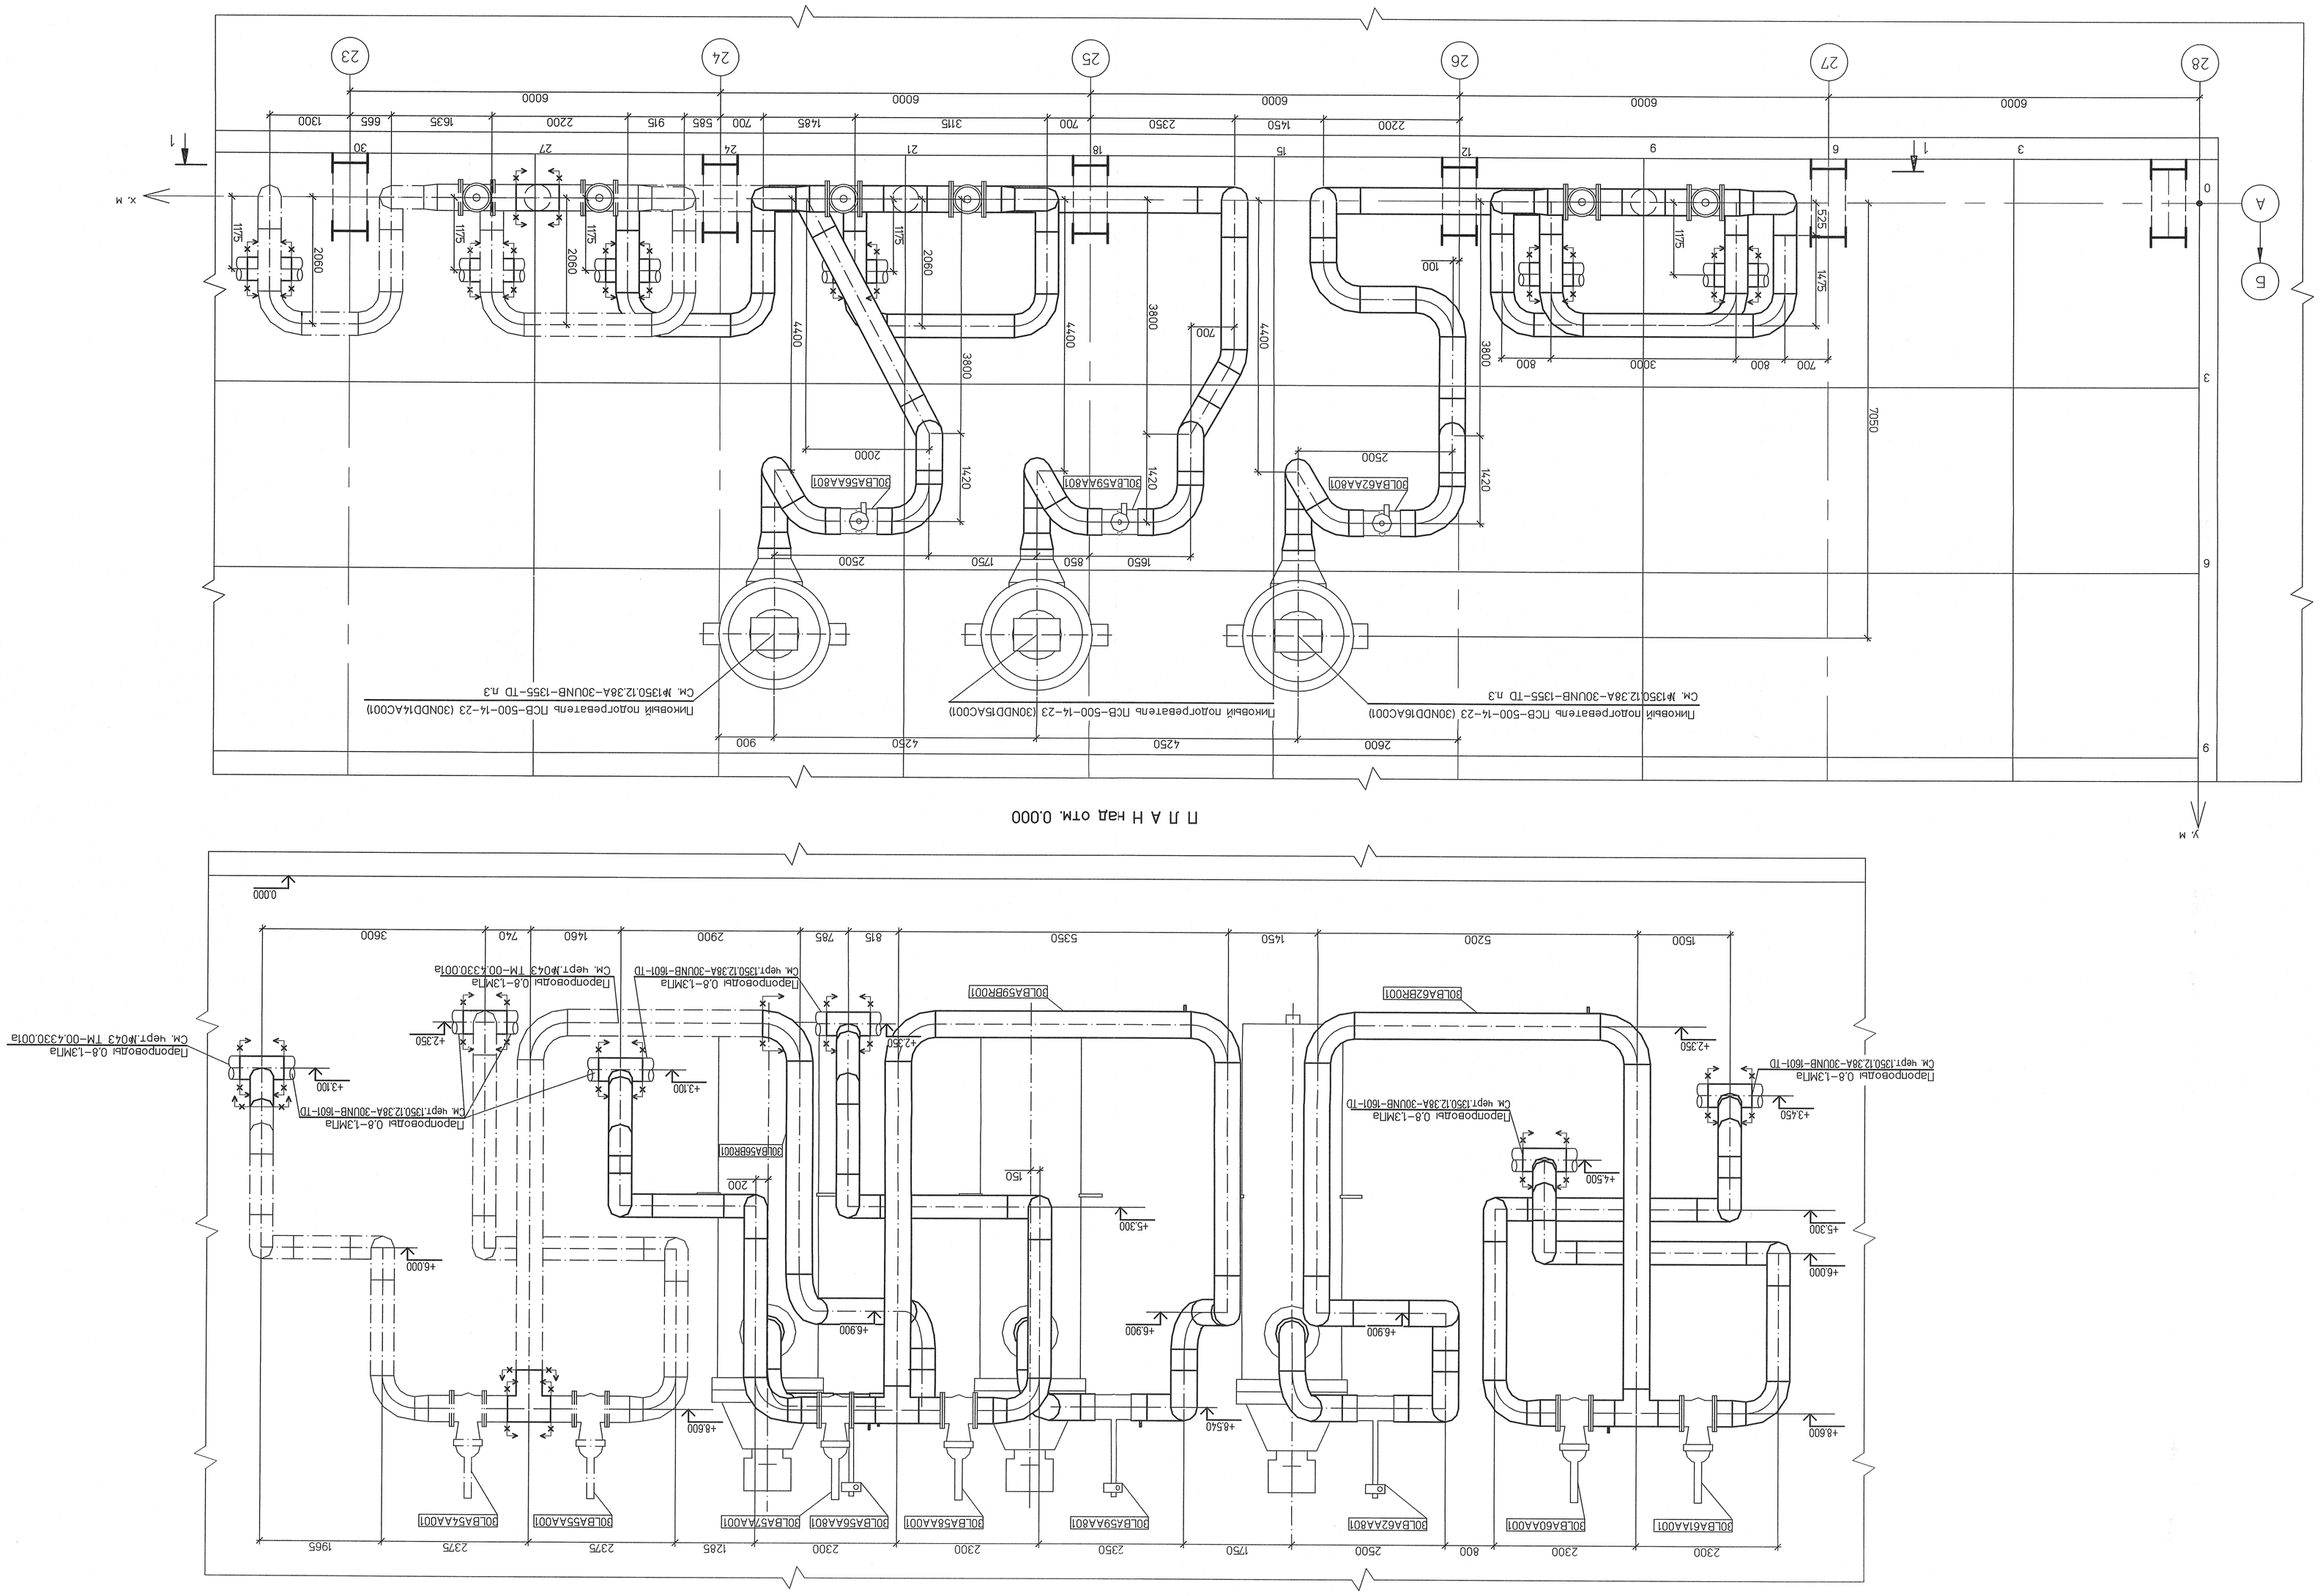

Изм.	Кол.уч.	Лист	№док.	Подп.	Дата

1350.12.38А-30UNB-1353-ТD

Объекты III очереди строительства
ЗАО СГК (ТЭЦ)

Сетевая установка основных и пиковых подогревателей турбоагрегатов ст.№8,9. II система теплоснабжения.

Паропроводы 1.3МПа к пиковым подогревателям ПБ-1, ПБ-2, ПБ-3 (30NDD14AC001, 30NDD15AC001, 30NDD16AC001). План. Разрез 1-1.

Стадия	Лист	Листов
Р	4	

ТЕПЛОЭЛЕКТРОПРОЕКТ
ИНСТИТУТ
ОТКРЫТОЕ АКЦИОНЕРНОЕ ОБЩЕСТВО
ЛИЦЕНЗИЯ МЗ РФ

Формат А1

Инв. № подл.	Подпись и дата	Взам. инв. №
83501		