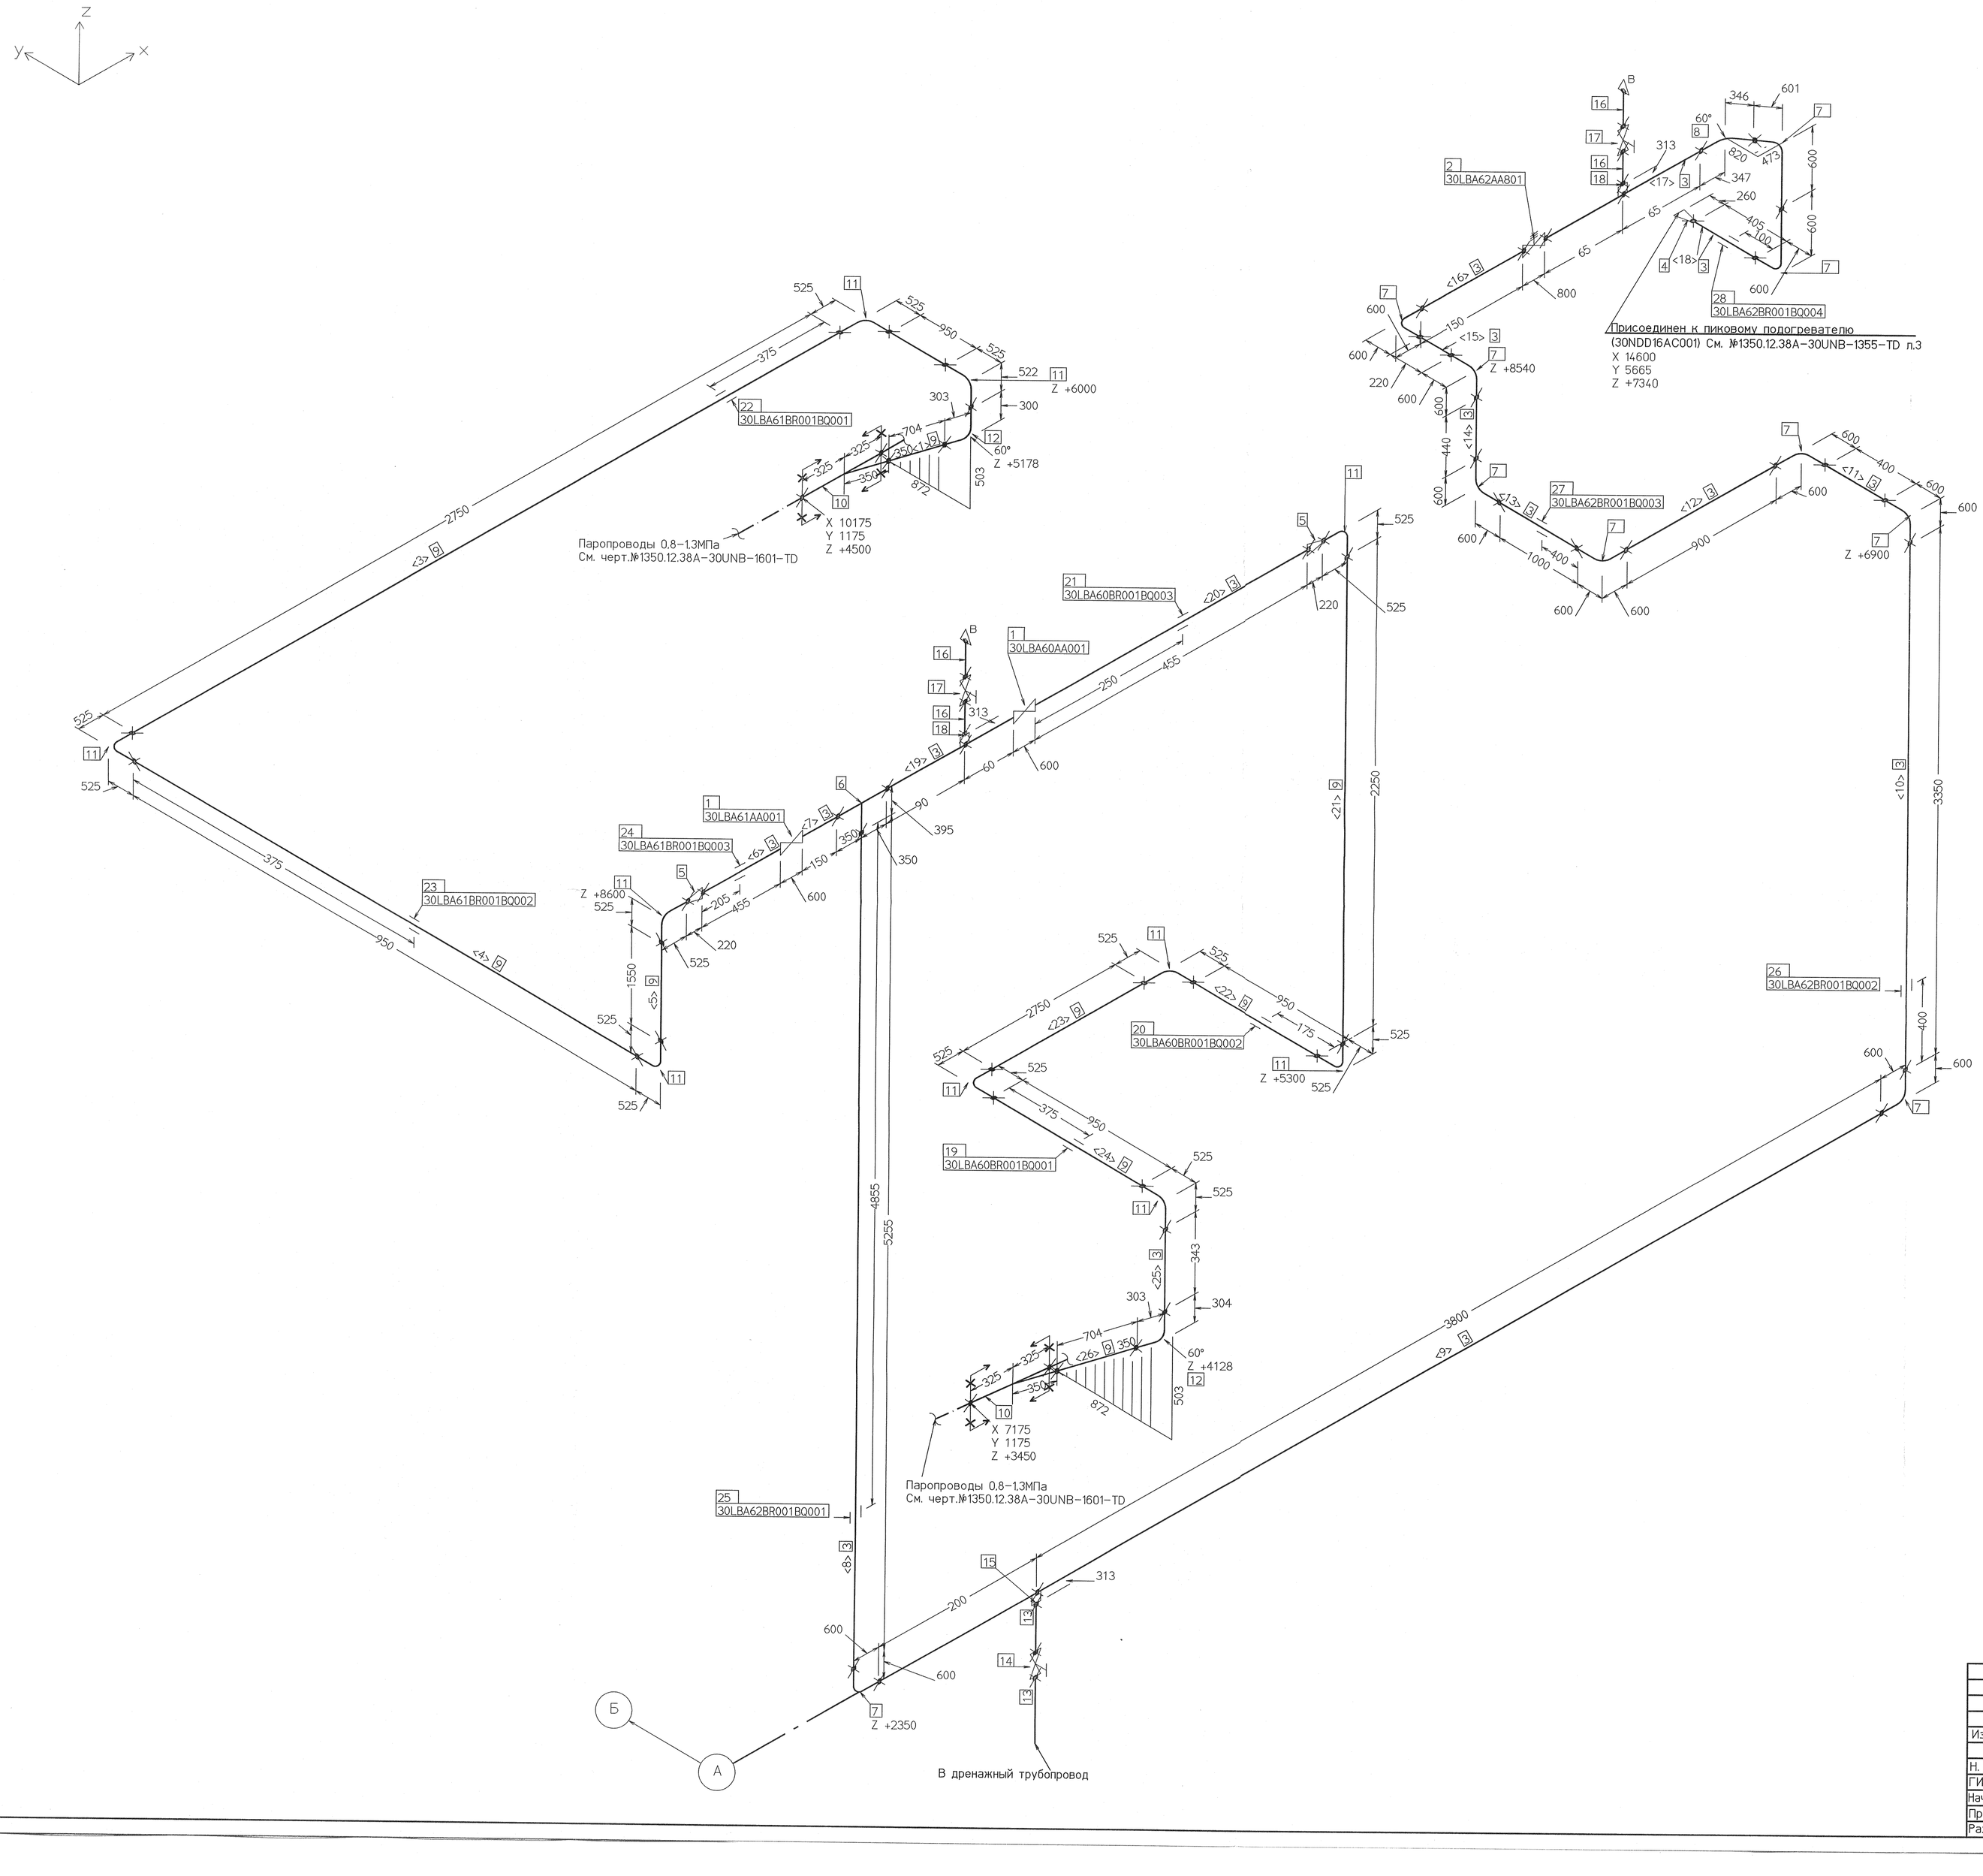

Длина прямых участков трубопровода

Поз.	Длины труб	ДУ(мм)	Поз.	Длины труб	ДУ(мм)
<1>	704	350	<2>	950	350
<3>	2750	350	<4>	950	350
<5>	1550	350	<6>	451	400
<7>	146	400	<8>	5255	400
<9>	4000	400	<10>	3350	400
<11>	400	400	<12>	900	400
<13>	1000	400	<14>	440	400
<15>	220	400	<16>	150	400
<17>	130	400	<18>	405	400
<19>	146	400	<20>	451	400
<21>	2250	350	<22>	950	350
<23>	2750	350	<24>	950	350
<25>	343	350	<26>	704	350

						1350.12.38А-30UNB-1353-TD
						Объекты III очереди строительства ЗАО СГК (ТЭЦ)
Изм.	Кол.уч.	Лист	№док.	Подп.	Дата	Сетевая установка основных и пиковых подогревателей турбоагрегатов ст.№8,9. II система теплоснабжения.
Н. контр.		Михеев			04.13	Стадия: Р; Лист: 9; Листов:
ГИП		Гладиков			04.13	Паропроводы 1,3МПа к пиковому подогревателю ПБ-3 (30NDD16AC001) (30LBA60BR001, 30LBA61BR001, 30LBA62BR001). Монтажный чертеж.
Нач. отдела		Волков			04.13	ОТКРЫТОЕ АКЦИОНЕРНОЕ ОБЩЕСТВО ИНСТИТУТ ТЕПЛОЭЛЕКТРОПРОЕКТ НИЖНИЙ НОВГОРОД
Проверил		Шкитилева			04.13	
Разработал		Проворов			04.13	

Дополнительные подписи

Взам. инв. №

Подпись и дата

Инв. № подл. 83501

Копировал

Формат А1