
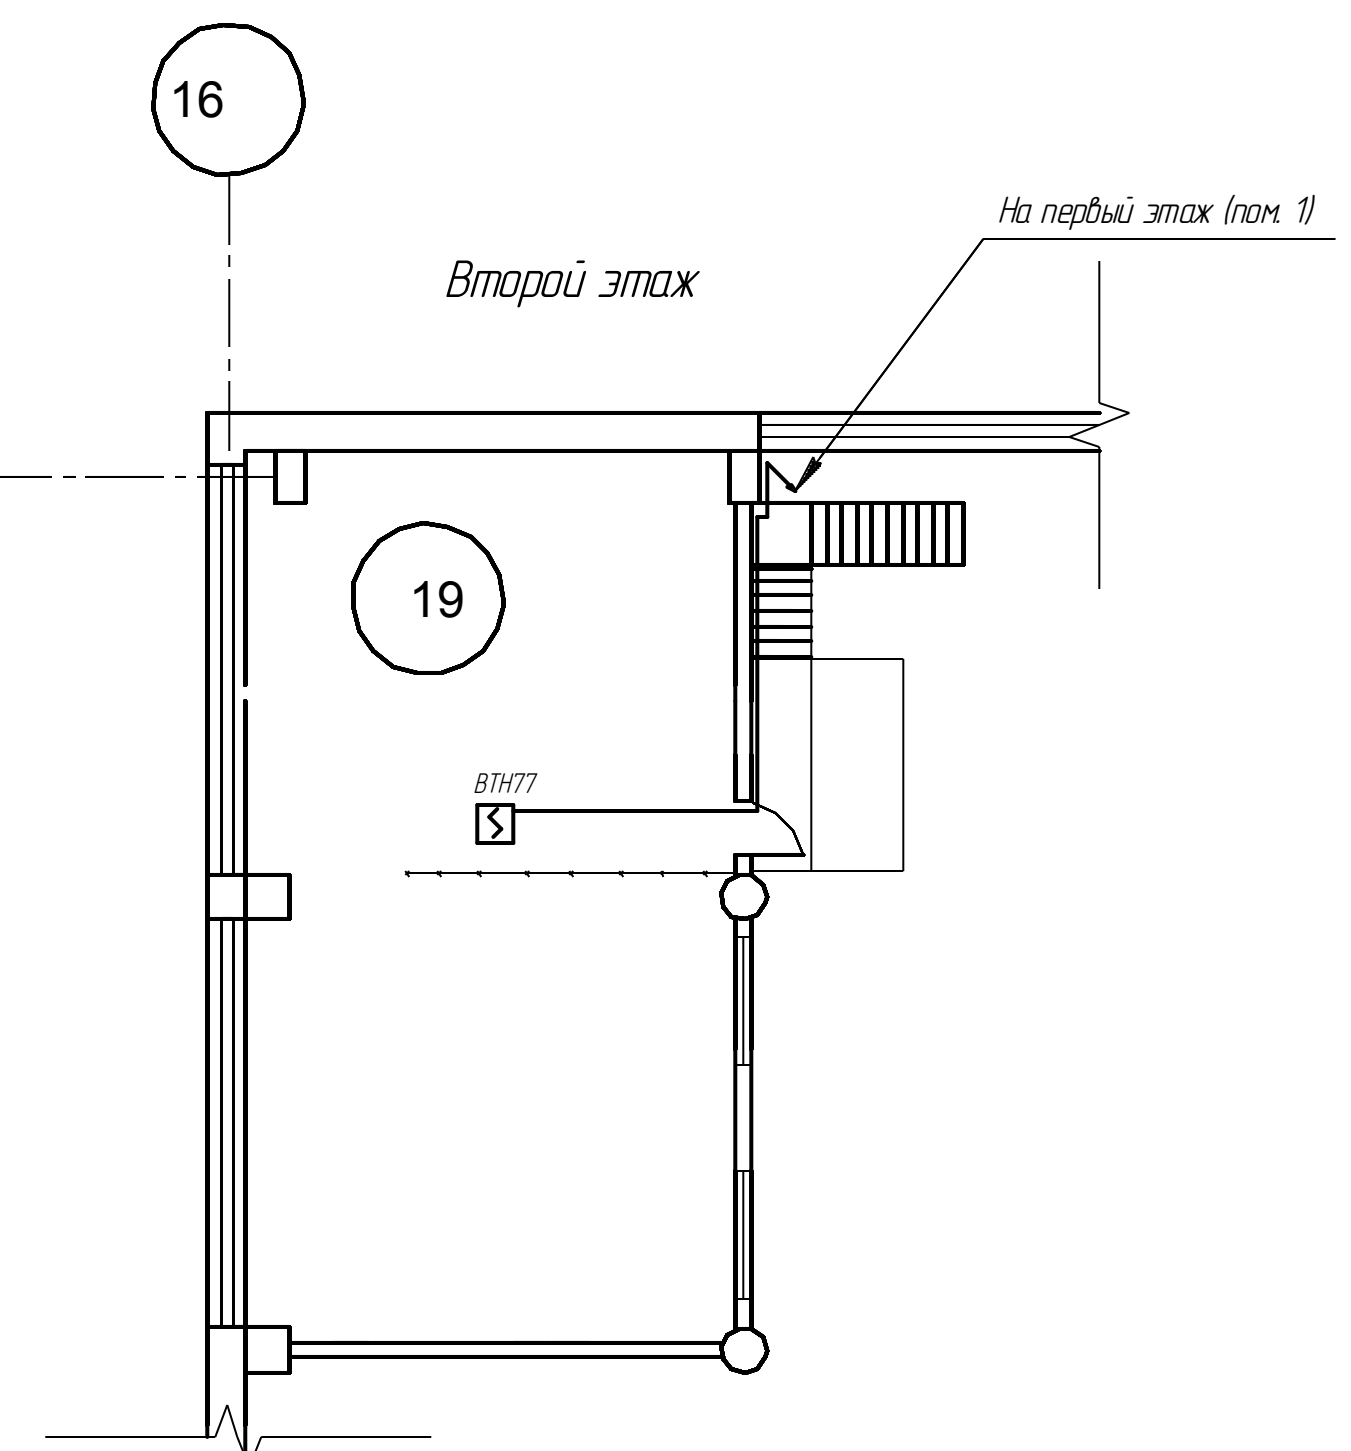


Фрагмент плана первого этажа здания РММ (М 1:100).

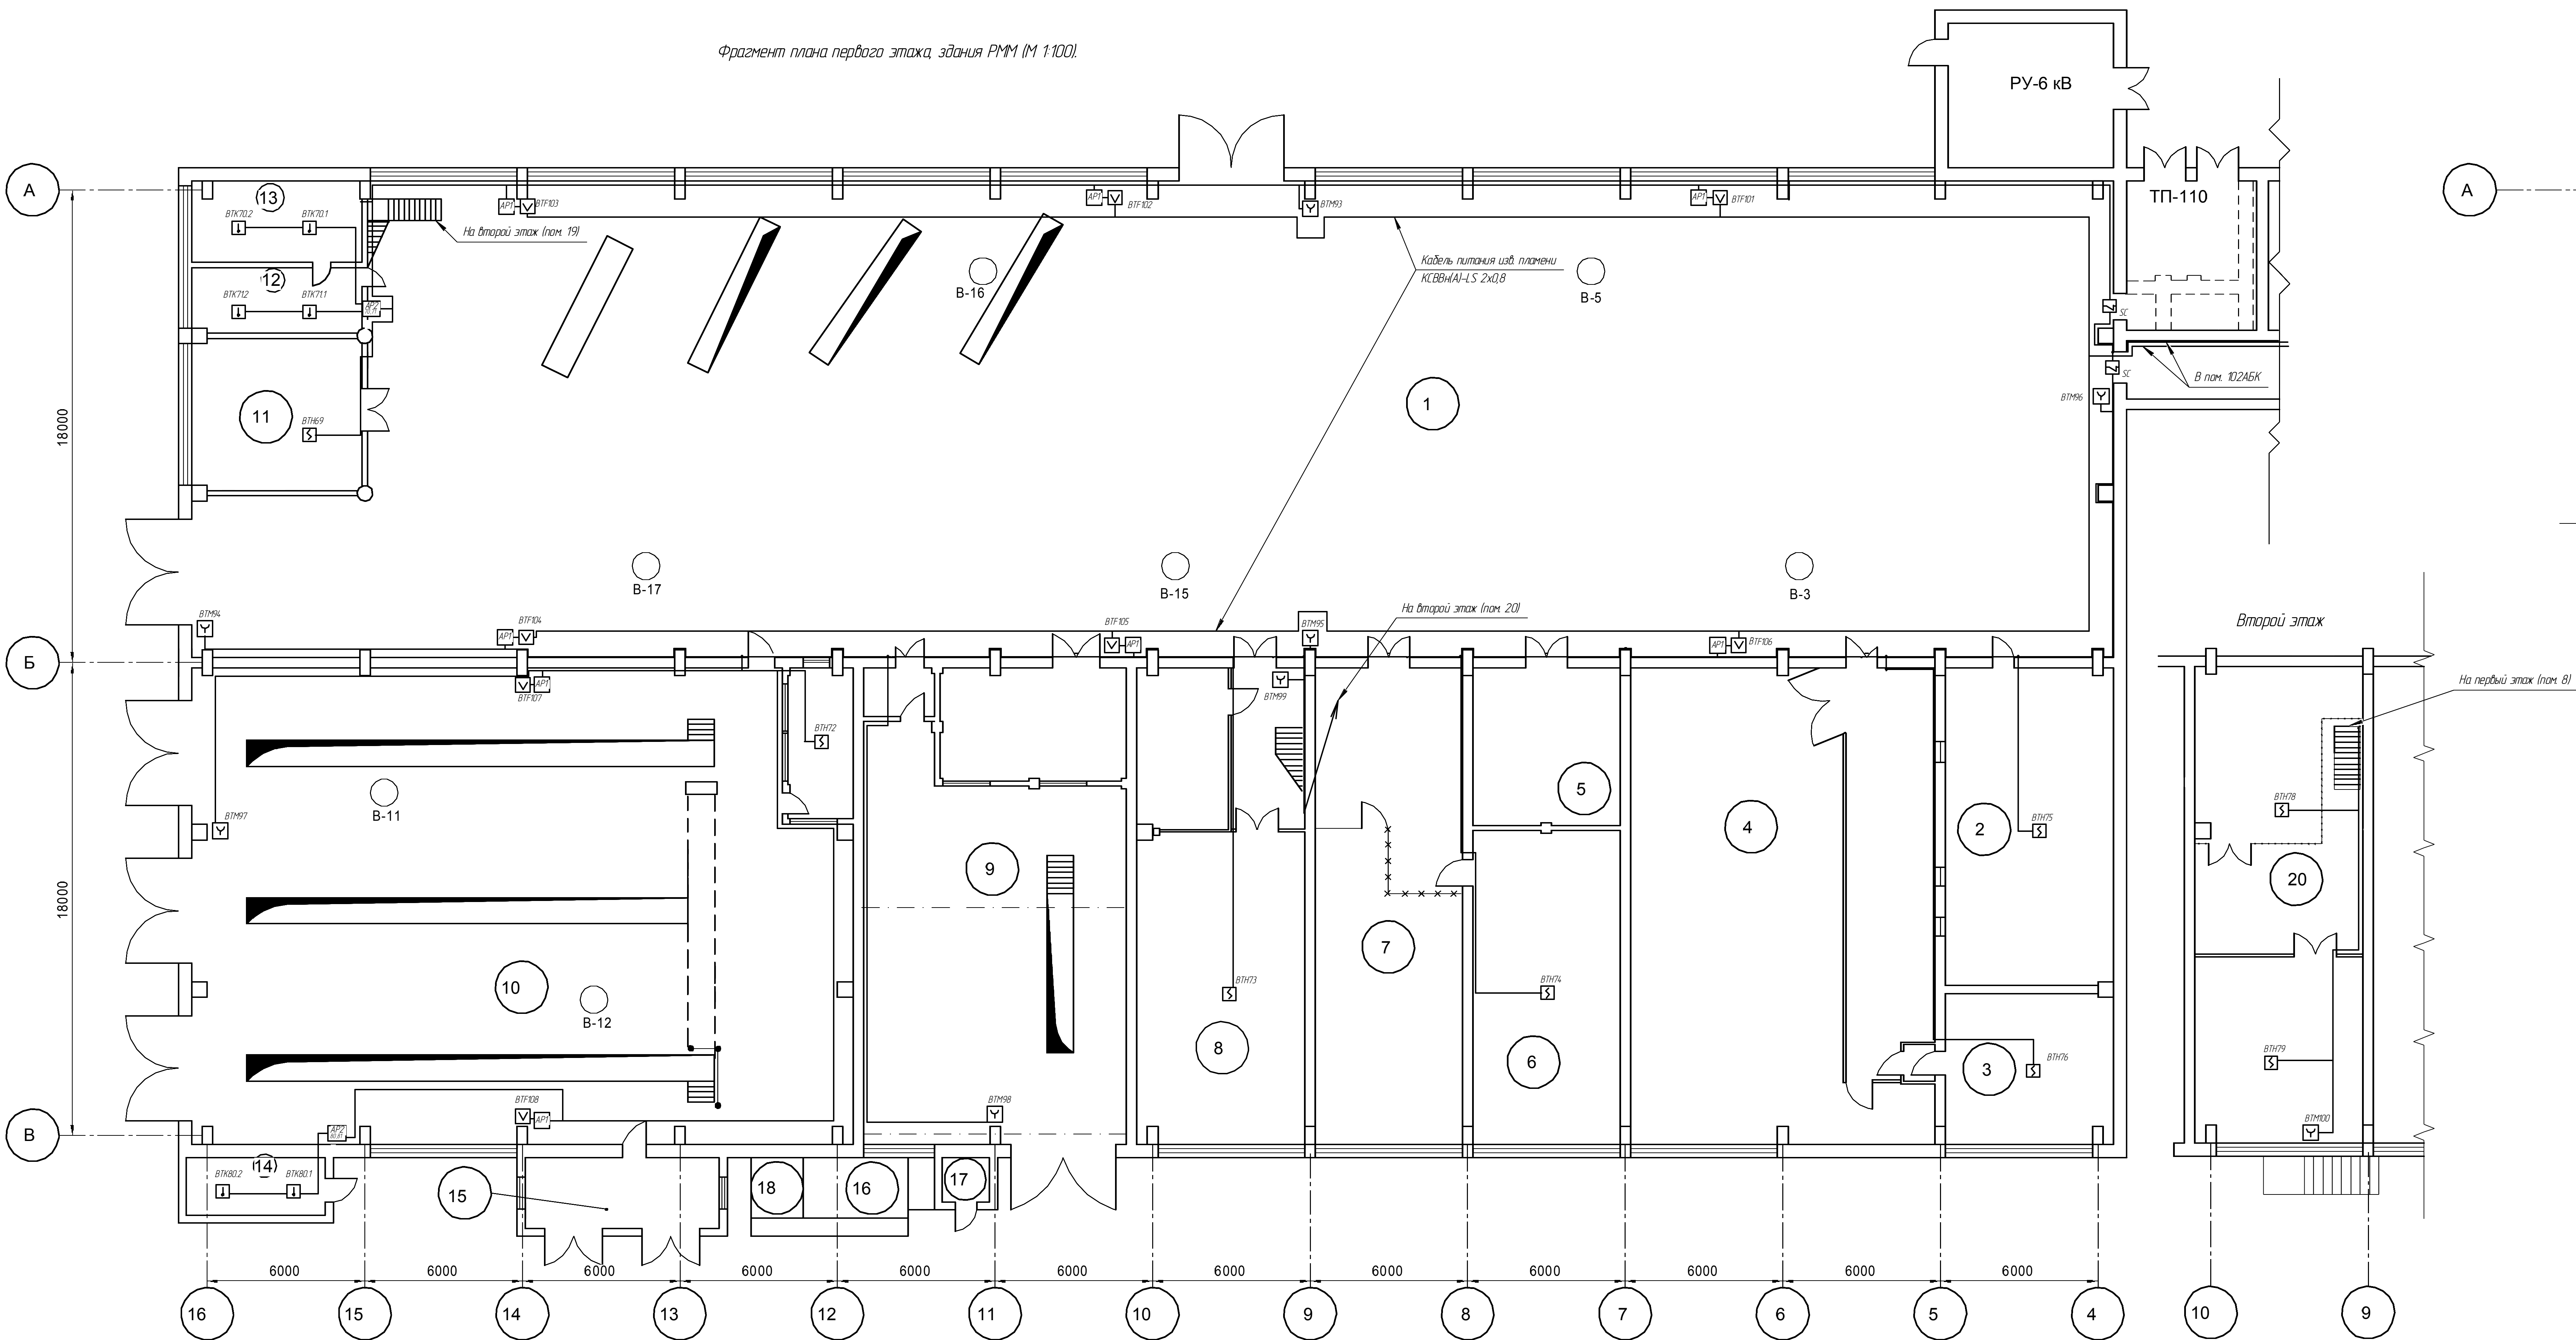

ЭКСПЛИКАЦИЯ ПОМЕЩЕНИЙ

№	Наименование помещений	Класс по ПБЗ	Категория по ПБЗ	Площадь м²	Объем м³
1	Стоянка а/транспорта	П-1а	В-2	1218,3	
2	Кабинет отдыха	П-1а	В-3	68,0	
3	Участок ремонта топливной аппаратуры	П-1а	В-1	58,3	
4	Механический участок	—	Д	2038	
5	Мойка механизмов	—	Д	33,7	
6	Моторный участок	В-1а	А	63,3	
7	Агрегатный участок	—	Д	100,2	
8	Инструментальная кладовая	П-1а	В-4	99,6	
9	Сварочный и кузнечный участок	—	Г	184,7	
10	Участок ремонта автомобилей	П-1а	В-3	438,3	
11	Участок вулканизации и шиноремонтных работ	П-1а	В-3	34,6	
12	Аккумуляторная	В-1а	А	4,3	
13	Зарядная	В-1а	А	11,9	
14	Склад ТГОМ	В-1а	Б	10	
15	Компрессорное помещение	—	Д	1808	
16	Помещение для баллонов с кислородом	—	Д	10	
17	Помещение для баллонов с пропан-бутаном	В-1а	А	3,3	
18	Помещение для баллонов с ацетиленом	В-1а	А	2,0	
19	Хозяйственный склад	П-1а	В-4	69,0	
20	Помещение для энергосервиса	—	Д	99,6	

УСЛОВНЫЕ ОБОЗНАЧЕНИЯ

- ВТК 1 - Извещатель пожарный тепловый максимальный возмозащисщенный ИП 103-4/116
- ВТФ 1 - Извещатель пожарный пламени Пультар 1-010Н
- ВТН 1 - Извещатель пожарный дыма оптико-электронный ДИП-3а
- ВТМ 1 - Извещатель пожарный ручной адресный ИПР-5В-3а
- Б - Блок разветвительно-кооперационный БРКО

- Двухпроводную линию связи пожарных извещателей, показанную на плане, выполнить кабелем марки КСВВн(А)-LS 1х2х0,8, а для извещателей Пультар 1-010Н - кабелем КСВВн(А)-LS 2х0,8 проложить по стенам в кабельном канале 25х16 мм.
- При параллельной прокладке расстояние от кабелей пожарной сигнализации до силовых и осветительных кабелей должно быть не менее 0,5 м.
- Места установки клеммных коробок УК-2П определяется при монтаже.

201-12-542-ПС

Г. Саров. ООО "ЭнергоАвтомтранс"

Ул. Димитрова, д.20

План расположения приборов и кабелей пожарной сигнализации в цехе

Изм.	Копия	Лист	Масштаб	Дата
Разработ	Исходный	1	1:100	10.08.19
Проверил	Минеев			
Прот.	Левачев			
Нач. ПКД	Тихонова			
Рис. с подписи	Жилин			

Страница

Р

Лист

16

Листов

23

ООО "Обеспечение РЖД-ВНИИОФ"

Служба разработки проектов и проектирования

Проектно-конструкторский отдел