


Дополнительные подписи		Дополнительные подписи		Согласовано											
Инв. № подл.	Подп. и дата	Взам. инв. №	Гл. спец. БКП 1	Толстов	Гл. спец. тр.	Андреева	Гл. теплотехн.	Фадеев	Гончаров						
R3.00798.1.0.11			Нач. отдела	Гуреев			Нач. БКП-1								

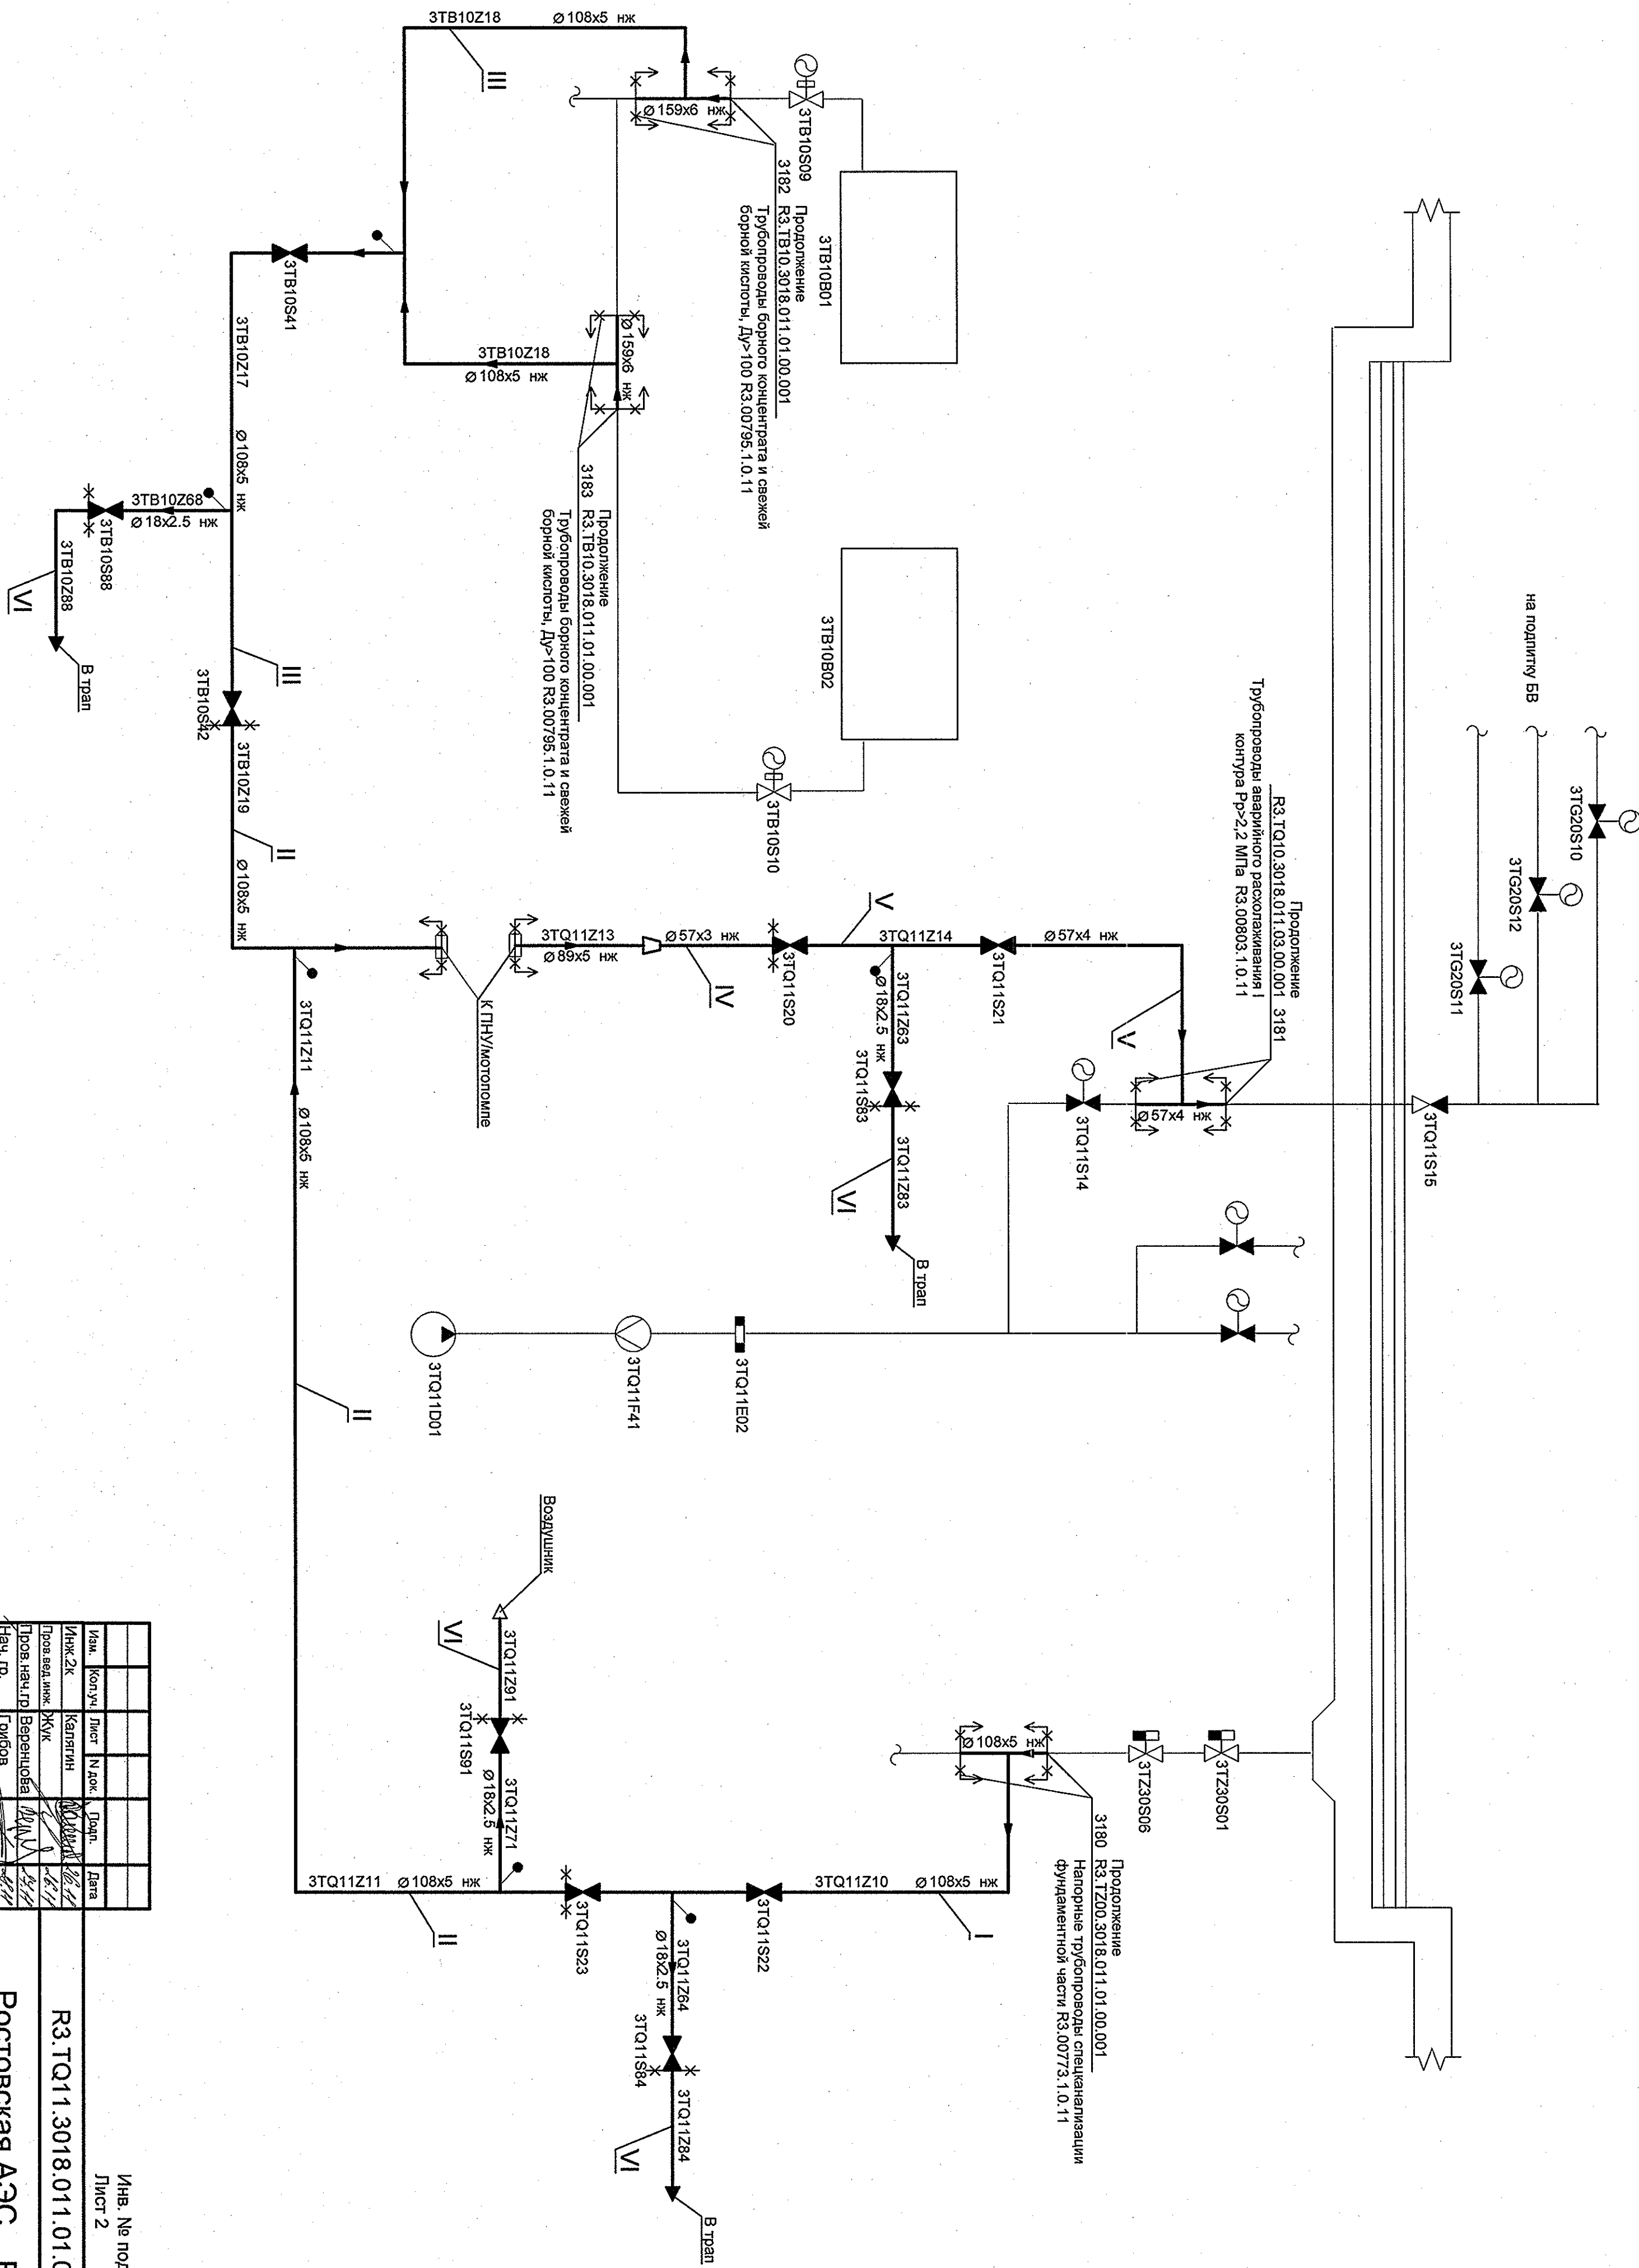

Изм.	Кол.уч.	Лист	И. док.	Доп.	Дата
Ижж. 2к		Калитин			02.02.12
Пров. вед. инж.		Жуик			04.11
Пров. нач. гр.		Верещникова			04.11
Нач. гр.		Грибов			04.11
Гл. инж. БКП		Овсов			04.11
Н. контр.		Краснояров			04.11
ГИП		Мищенко			04.11

Ростовская АЭС				Блок 3	
Изм. № подл. РЗ.00798.1.0.11					
Лист 2					
Реакторное отделение					
Негерметичная часть					
Трубопроводы подачи борной кислоты					
на подпитку БВ от дилатационных					
для снижения последствий ЗИП					
Технологическая схема					
ОАО "НИАЭП"					
2013					