
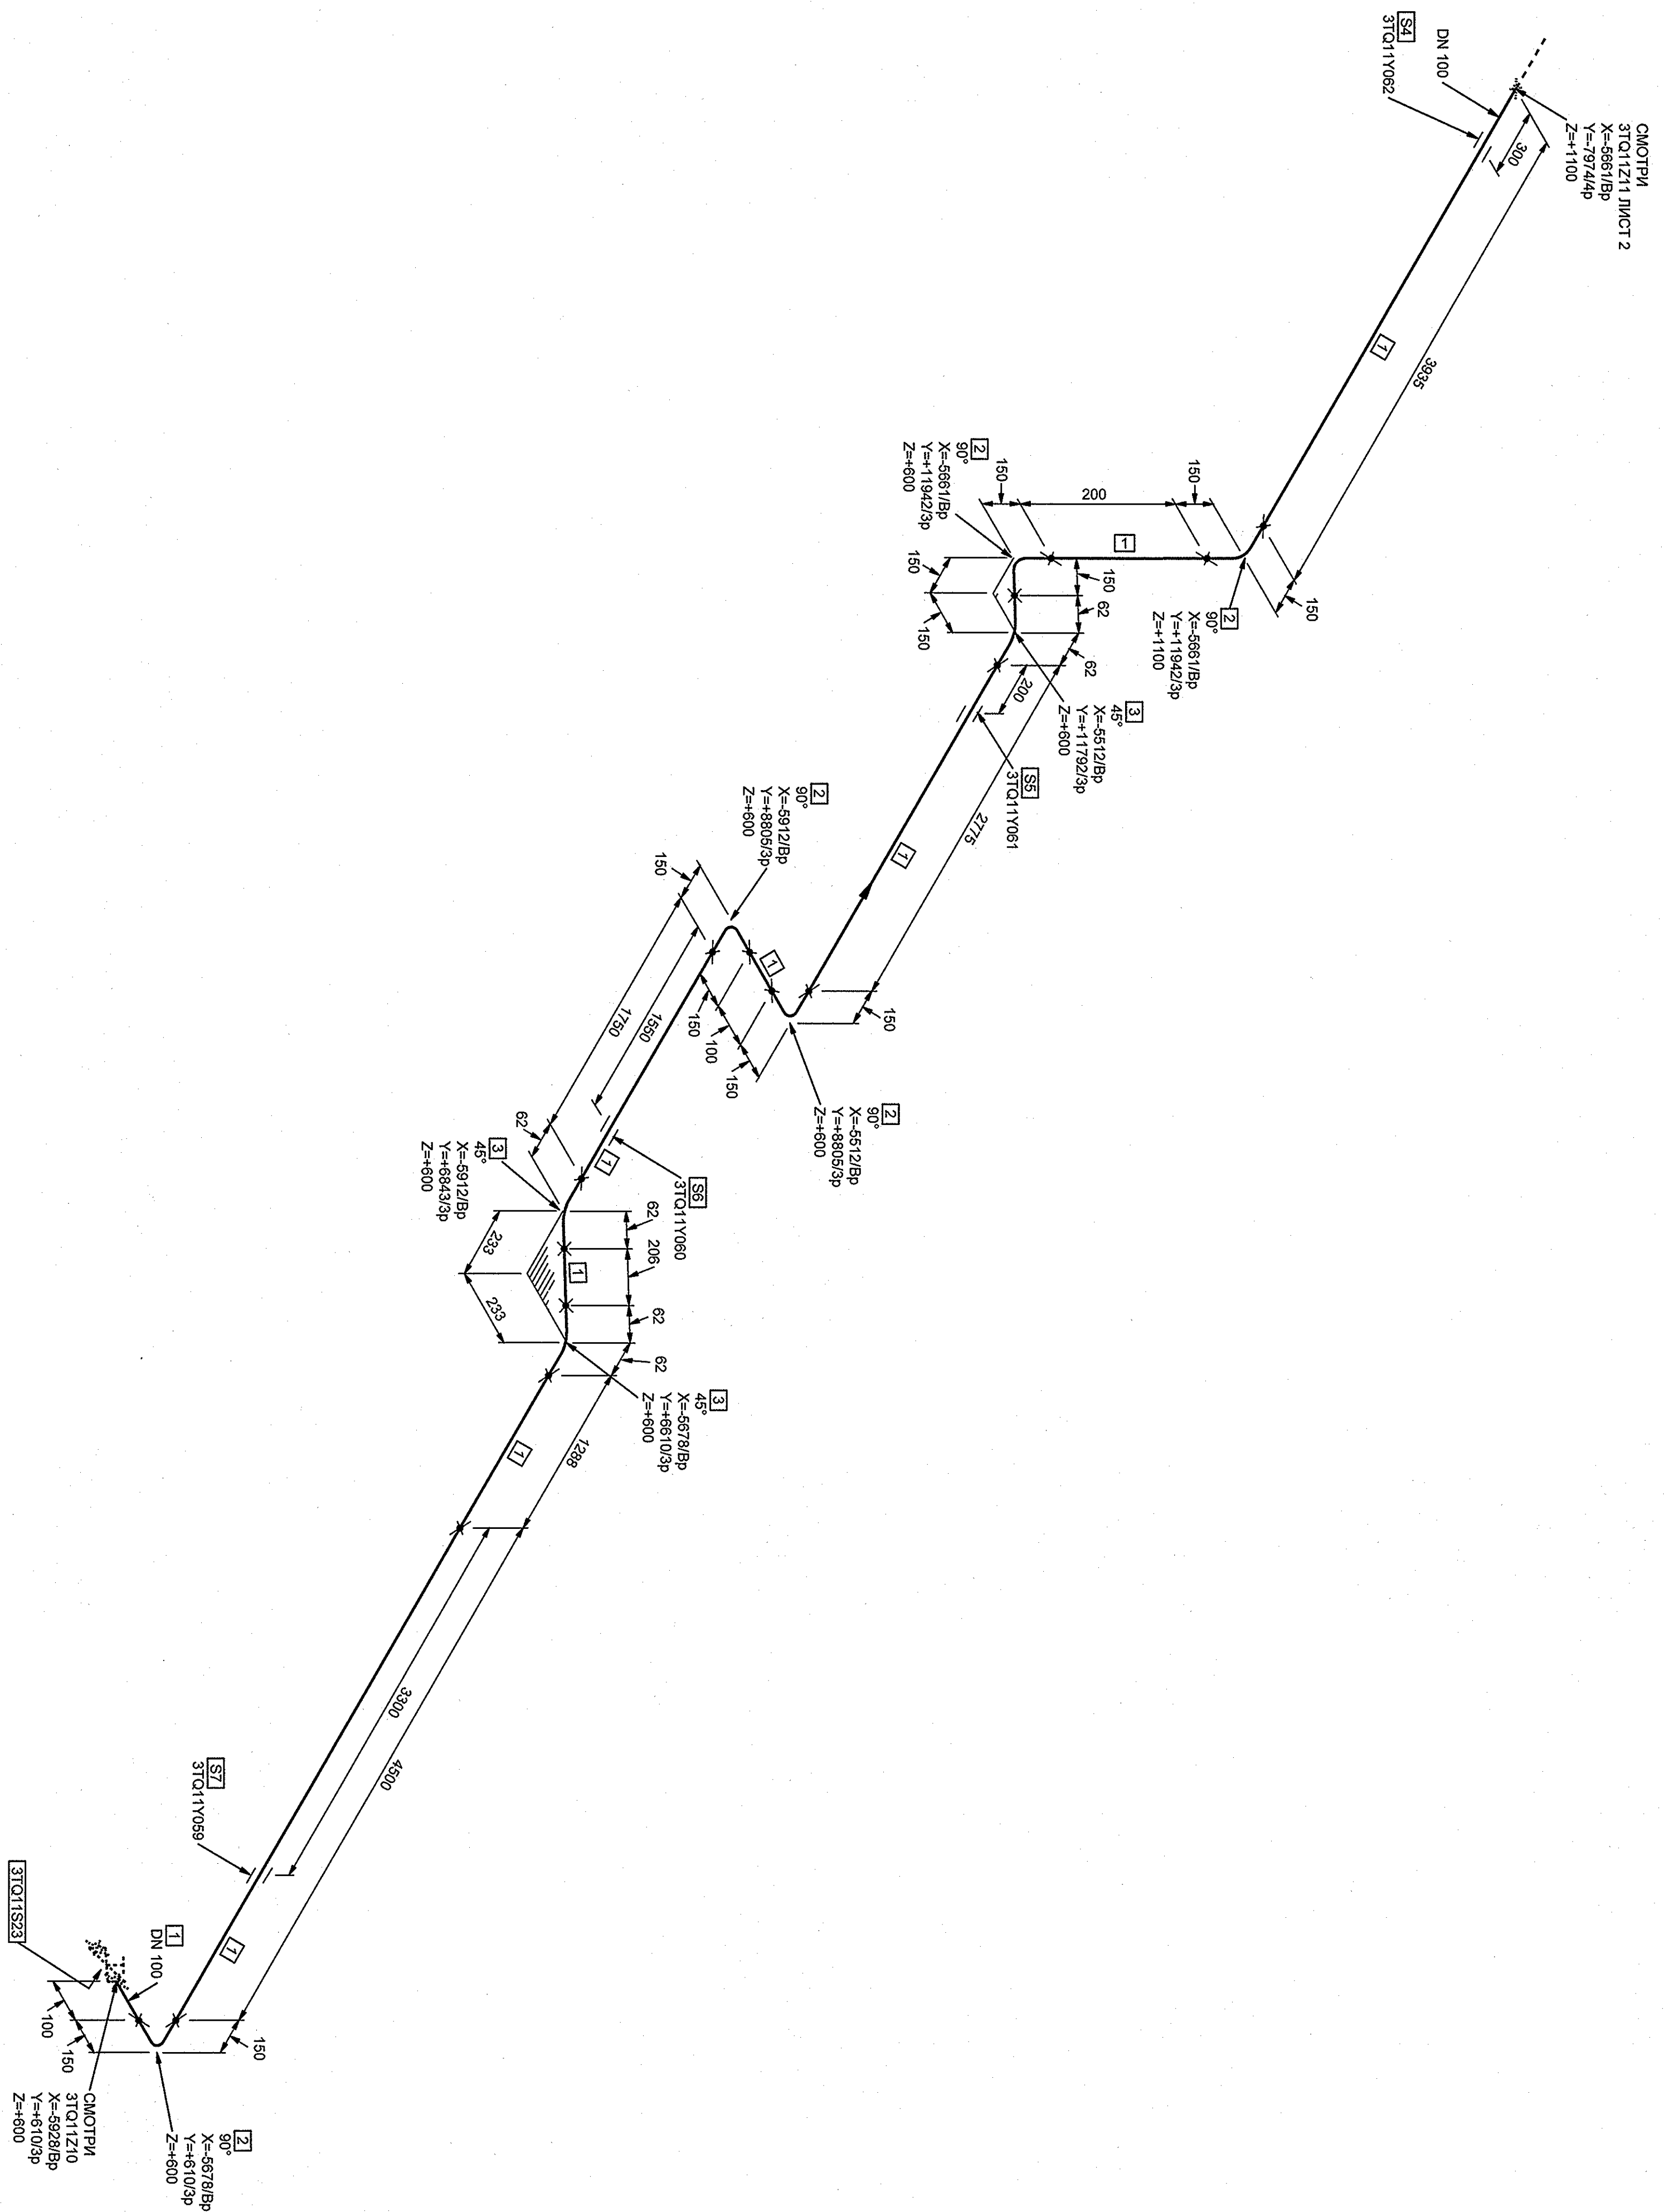


дополнительные подписи			дополнительные подписи		

Инв. N подл.	Подп. и дата	Взам. инв. N
РЗ.00798.1.0.11		

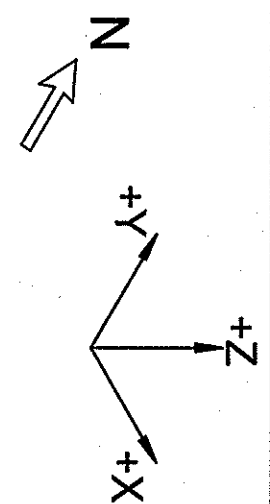

МОИТАРНАБЕ ОМЕНИТИ			МАССА ЕЖЕДН, кг	
ТОС	НАМЕНОВАНИЕ	КОЛ	МАТЕРИАЛ	
1	СТО 798/14898 109-2009 ПУЫА 109х60	14.655 М	08Х18Н10Т ГОСТ 9940-81	12,78
2	04 СТО 798/14898 111-2009 КОИЕНО Т 907 -0986,0-Р/У 25	5	08Х18Н10Т ГОСТ 9940-81	3,00
3	24 СТО 798/14898 111-2009 КОИЕНО Т 457 -0986,0-Р/У 25	3	08Х18Н10Т ГОСТ 9940-81	1,50
4	310У11062 ОТОРА КОМБЛ-СУЛЛА	1	-	-
5	310У11061 ОТОРА КОМБЛ-СУЛЛА	1	-	-
6	310У11060 ОТОРА НЕТОДЫНКАА	1	-	-
7	310У11059 ОТОРА КОМБЛ-СУЛЛА	1	-	-

[illegible]