


ДОПОЛНИТЕЛЬНЫЕ ПОДПИСИ			ДОПОЛНИТЕЛЬНЫЕ ПОДПИСИ			СОГЛАСОВАНО		
Гл. спец. БКП 1	Толстов		Гл. спец. БКП 1	Толстов				
Гл. спец. тр.	Андреева		Гл. спец. тр.	Андреева				
Нач. отдела	Гуреев		Нач. БКП-1	Гончаров				
Инв. № подл.	Подп. и дата	Взам. инв. №	Инв. № подл.	Подп. и дата	Взам. инв. №			
R3.00830.1.0.11			R3.00830.1.0.11					

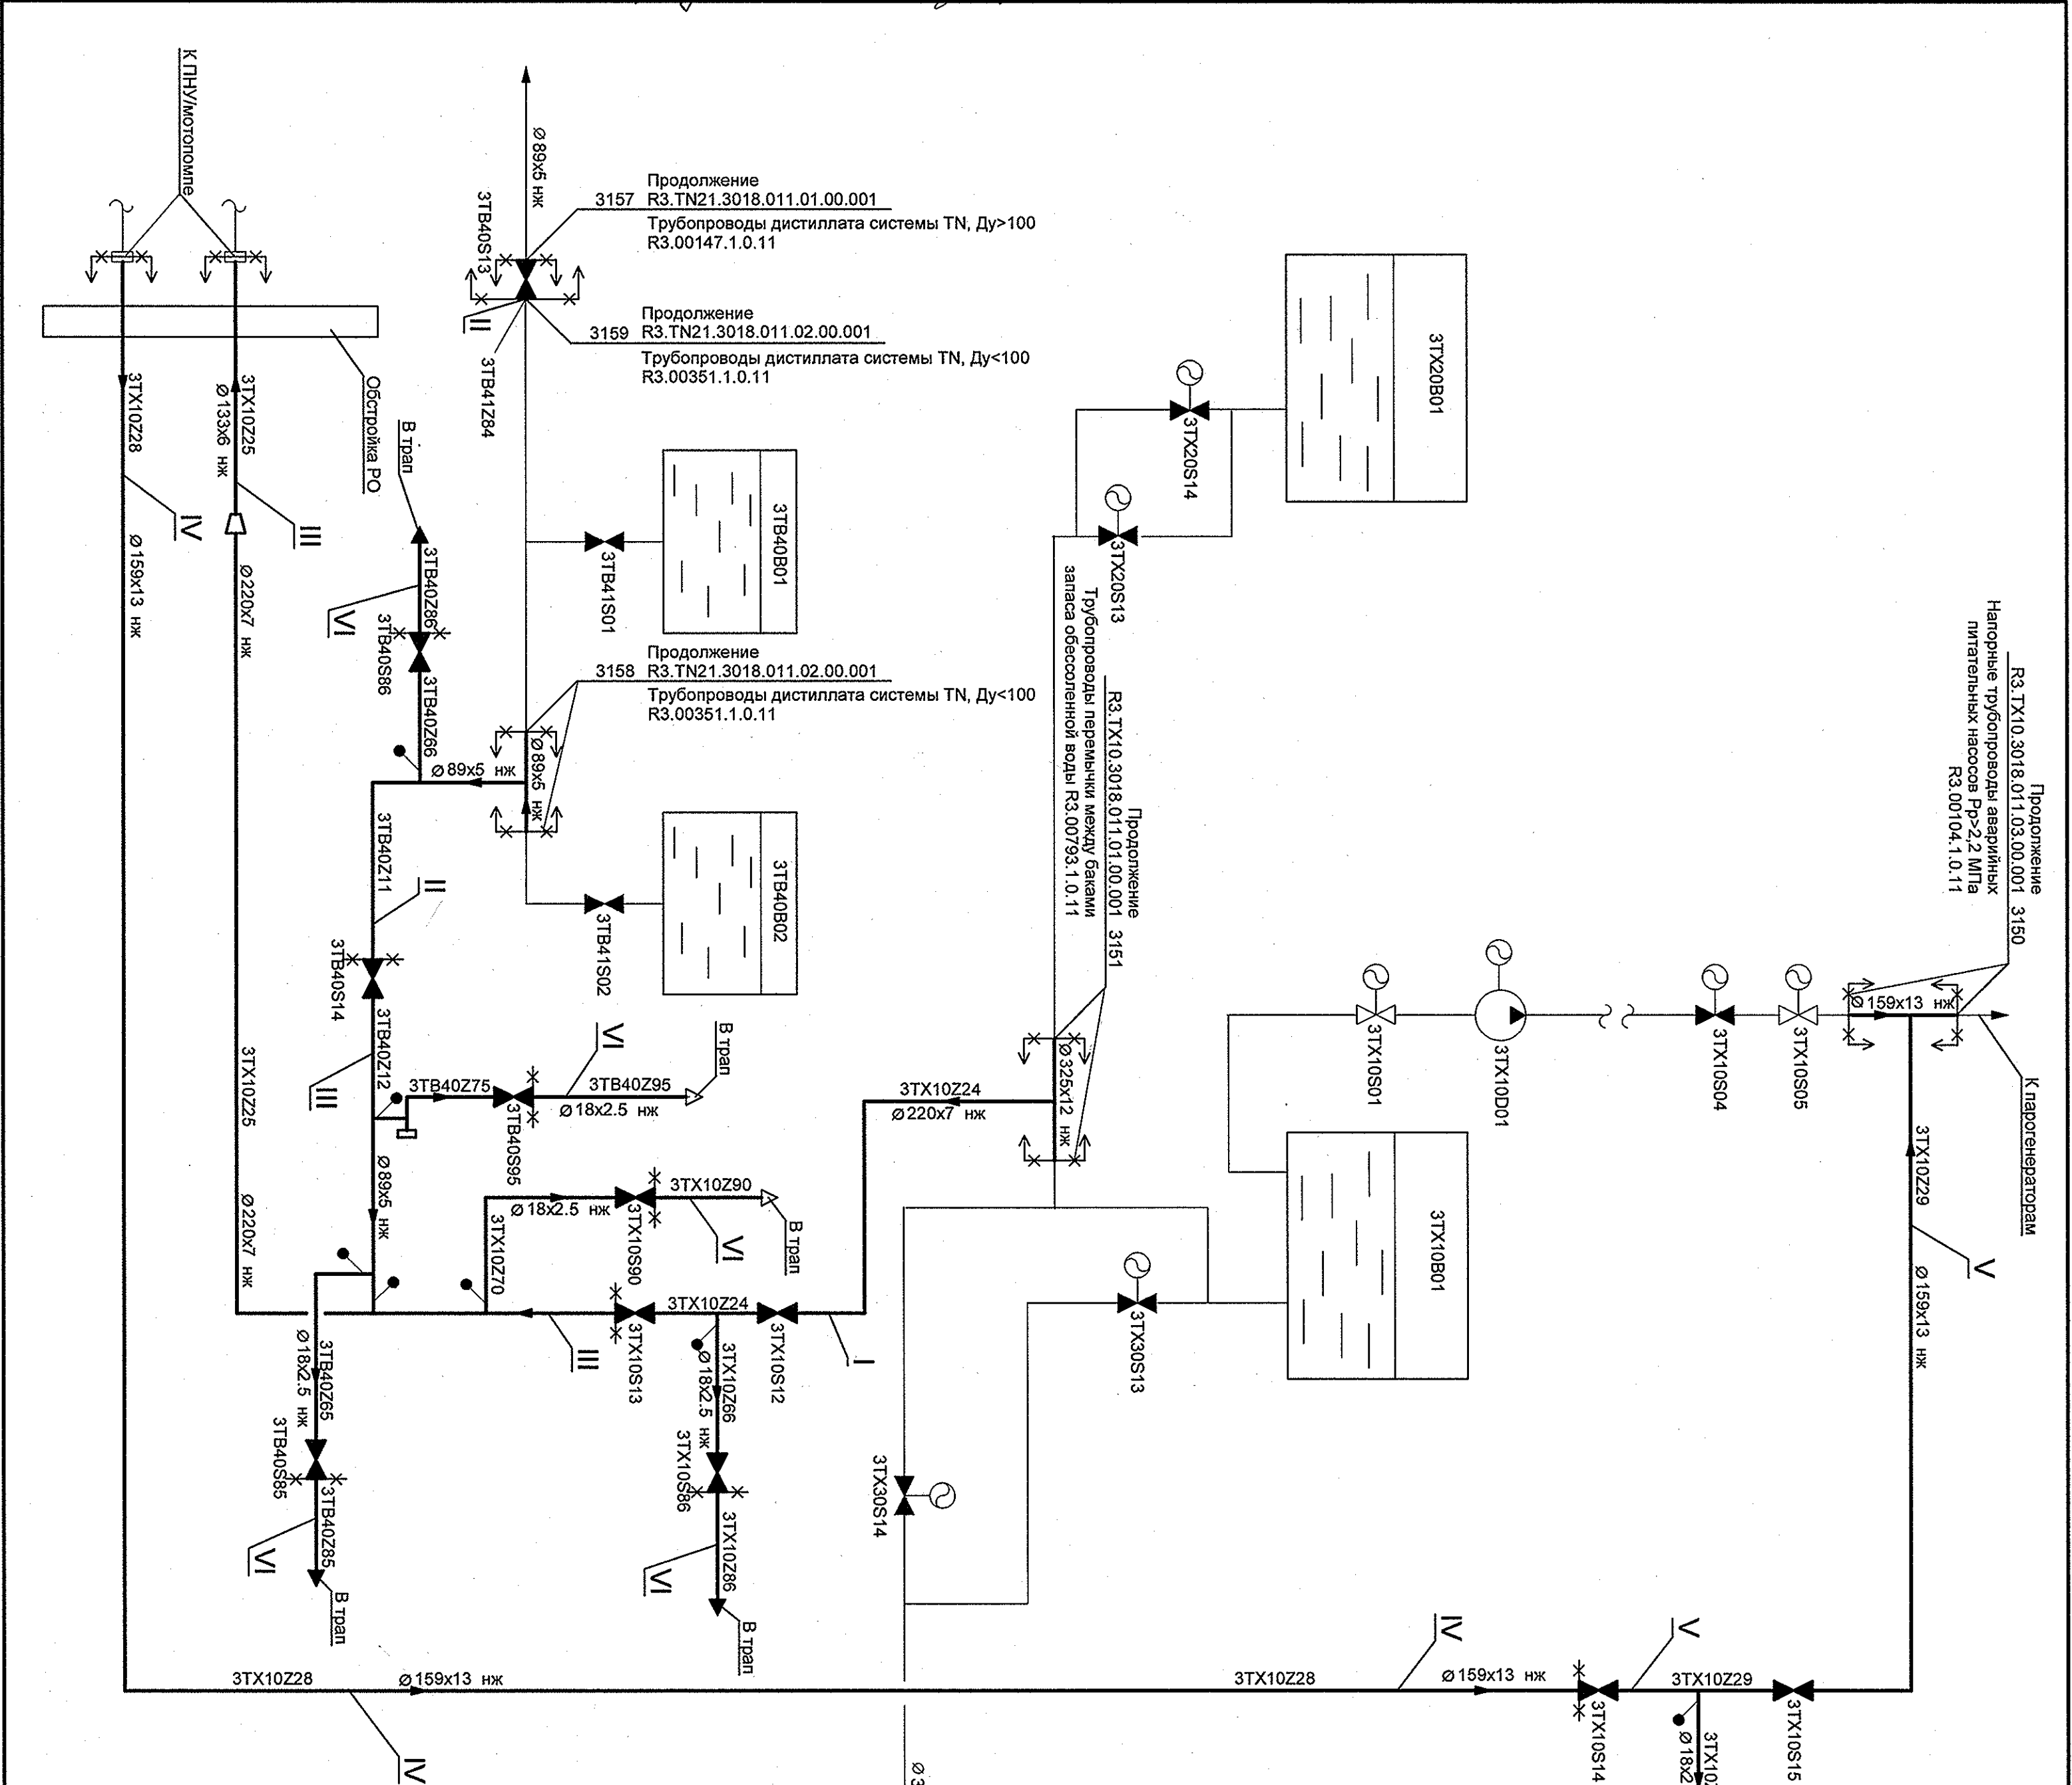

Изм.	Коп.ч	Лист	№ док.	Подп.	Дата
Изм. 2к	Кап.гит				28.10
Проект. инж.	Жуков				28.10
Проект. инж.	Вережко				28.10
Нач. гр.	Грибов				28.10
Нач. гр.	Овсов				28.10
Нач. гр.	Красноярцев				28.10
Нач. гр.	Мищенко				28.10

Ростовская АЭС	Блок 3
Инв. № подл.	R3.00830.1.0.11
Лист	2
Реакторное отделение	Негерметичная часть
Трубопроводы подачи воды в ТГ от	дизель-насосов для снижения
последствий ЗПА	
Технологическая схема	
ОАО "НИАЭП"	2013