


Экспликация помещений адм.здания ЦПКиО г.г.Липовицка. 9/

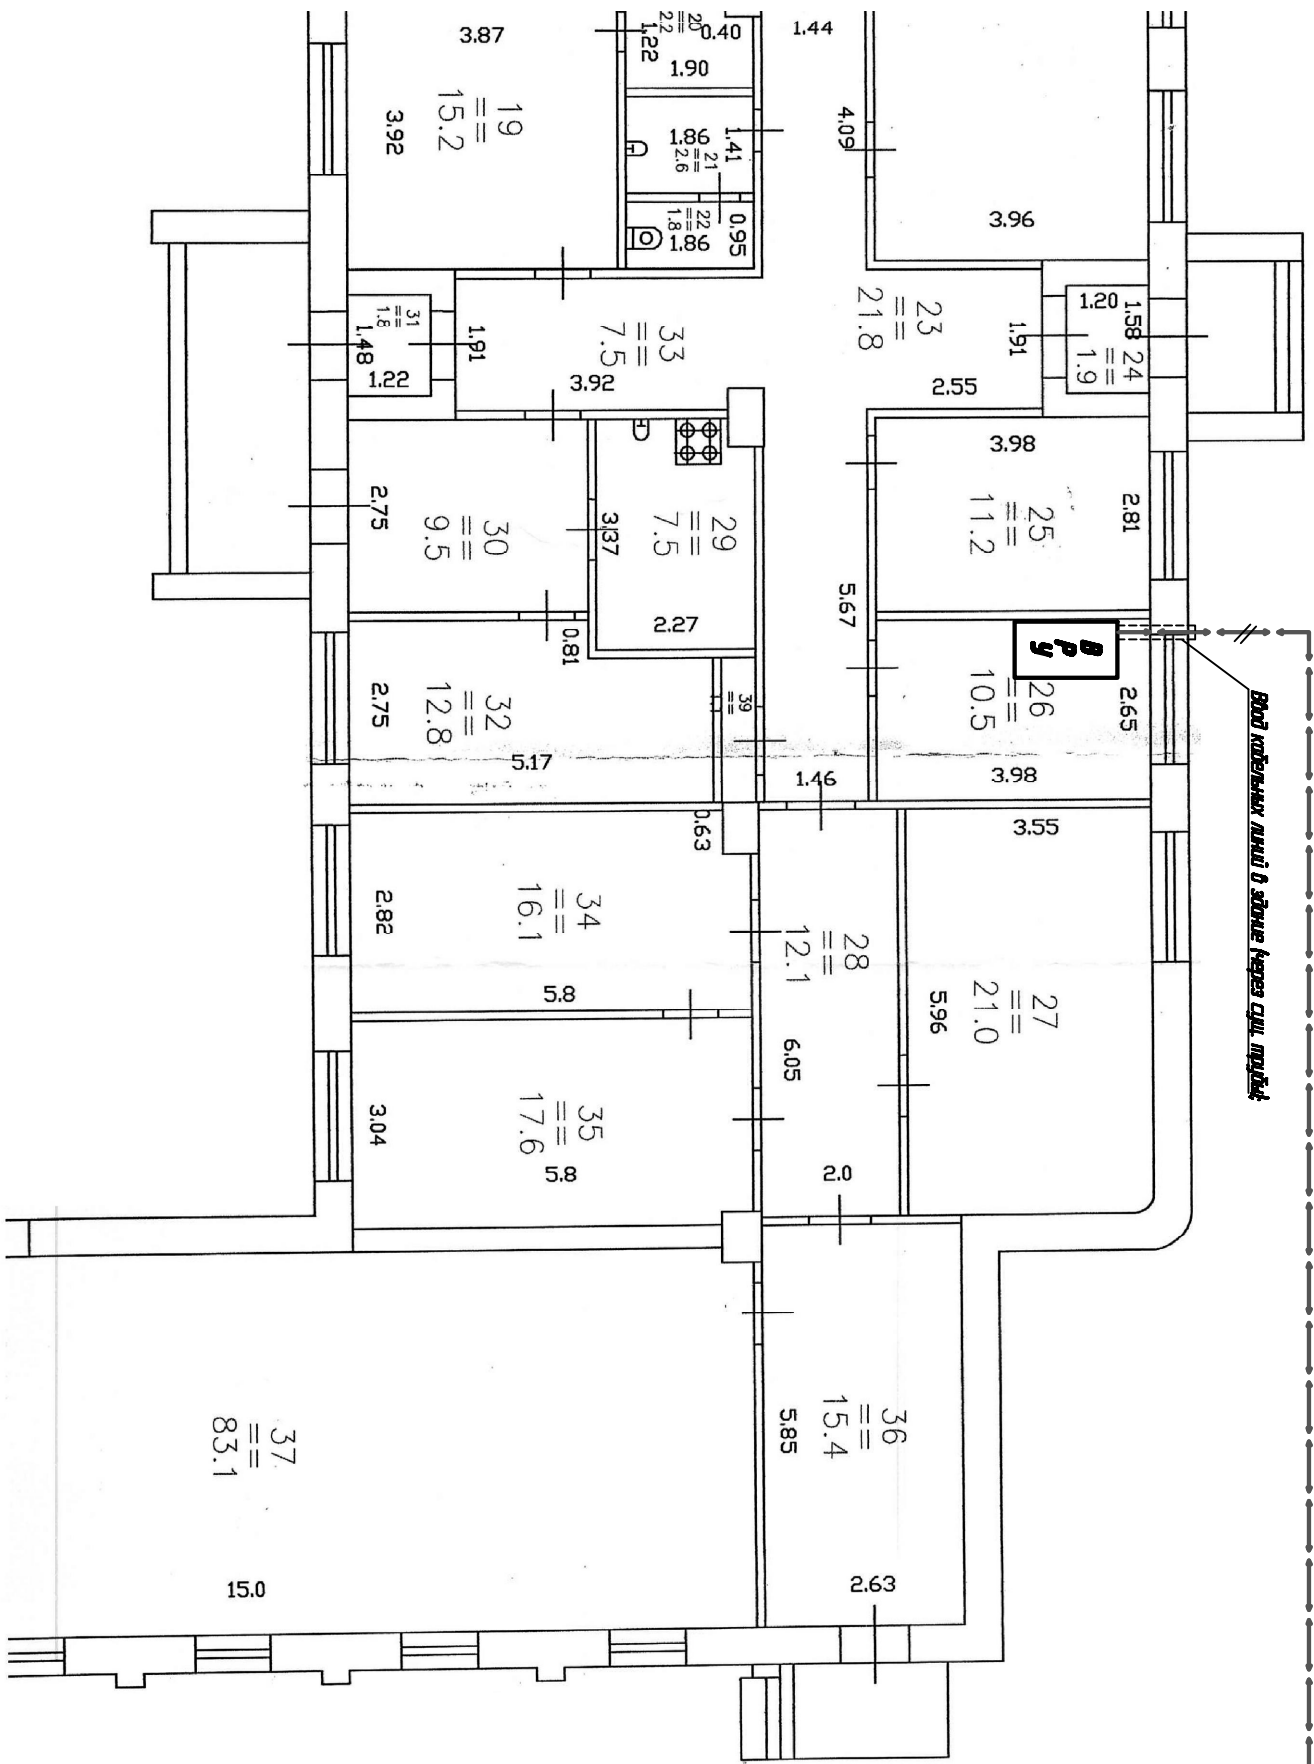

Условные обозначения:
- трасса новых кабельных линий АВБСЛПВ 4х95;

ЭКС-10-2014-ЭС-5									
Капитальный ремонт									
многообъектных сетей ТП-157									
Иск.	кат. гр.	мат.	№ док.	материал	длина	Электроснабжение административного здания по адресу г.г.Липовицка, д.9			
Экспликация помещений адм.здания ЦПКиО г.г.Липовицка, д.9/						ООО "Энергетическая компания "Саров"			