


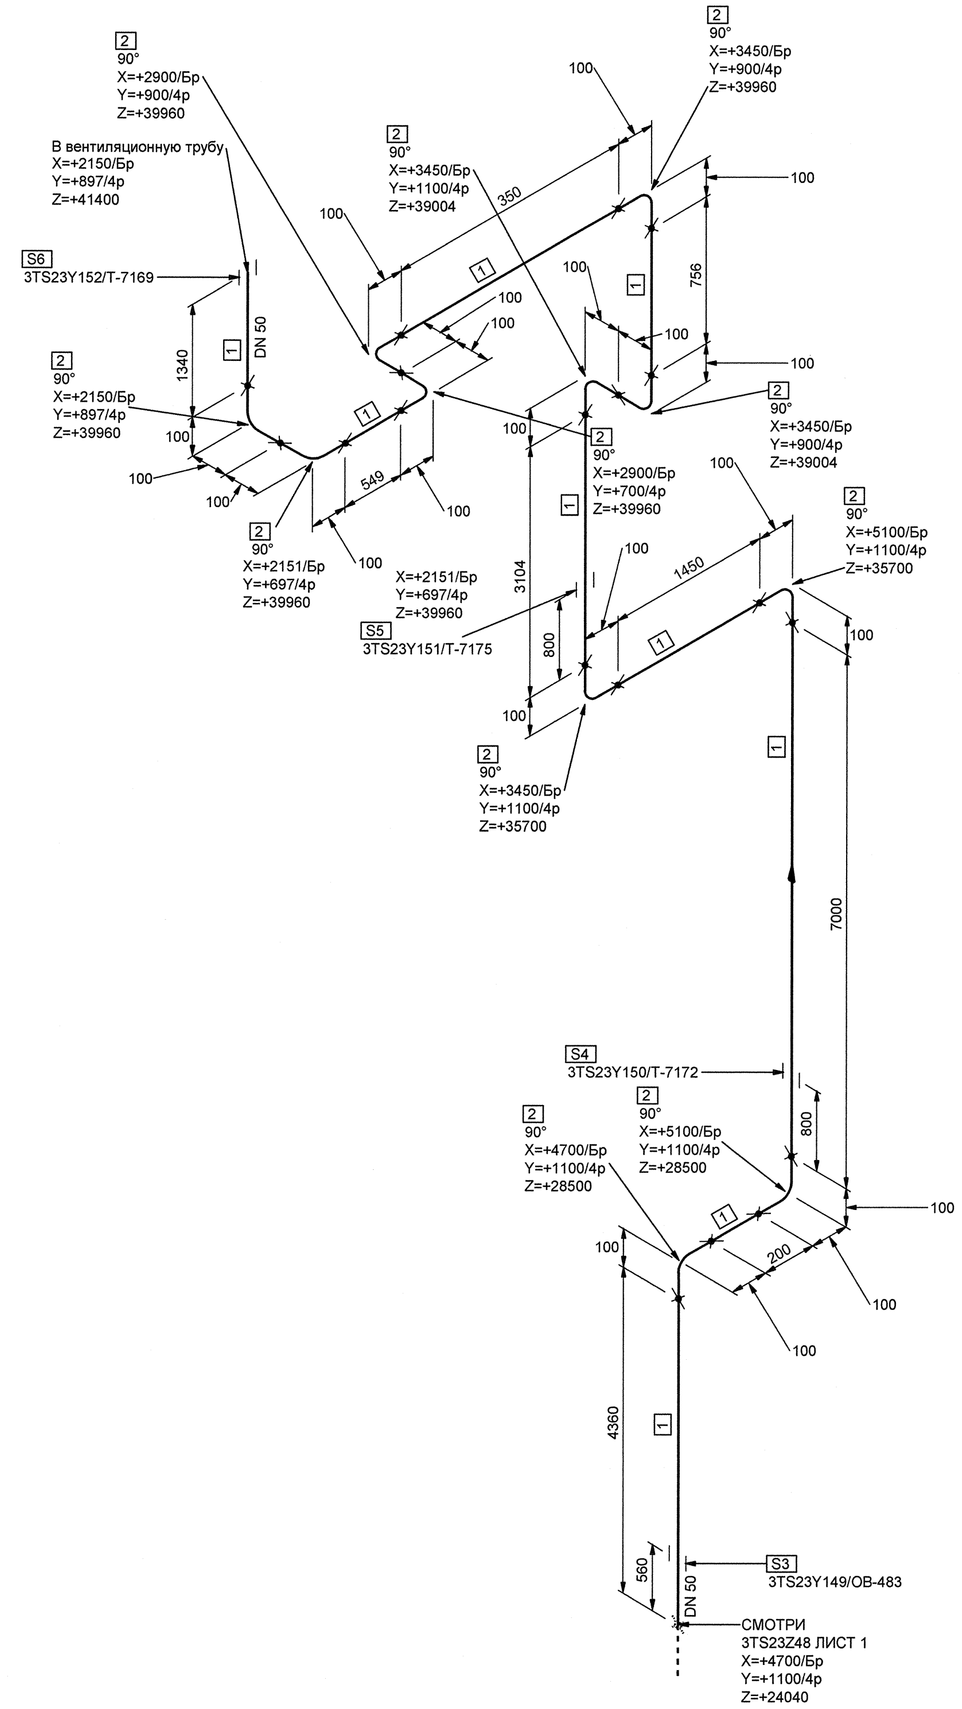


## МОНТАЖНЫЕ ЭЛЕМЕНТЫ

| ПОЗ | НАИМЕНОВАНИЕ | КОЛ | МАТЕРИАЛ | МАССА ЕД-ЦЫ, КГ |
|---|---|---|---|---|
| 1 | СТО 79814898 109-2009 ТРУБА 57х3.0 | 19.109 М | 08Х18Н10Т ГОСТ 9941-81 | 4.02 |
| 2 | 01 СТО 79814898 111-2009 КОЛЕНО Т 90°-57х3.0-PN 25 | 11 | 08Х18Н10Т ГОСТ 9941-81 | 0.60 |
| 3 | 3TS23Y149/ОВ-483 ПРОХОДКА НЕПОДВИЖНАЯ | 1 | | - |
| 4 | 3TS23Y150/T-7172 ПРОХОДКА НЕПОДВИЖНАЯ | 1 | | - |
| 5 | 3TS23Y151/T-7175 ПРОХОДКА НЕПОДВИЖНАЯ | 1 | | - |
| 6 | 3TS23Y152/T-7169 ПРОХОДКА НЕПОДВИЖНАЯ | 1 | | - |

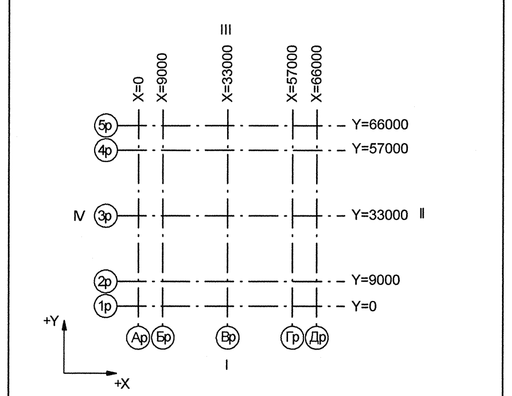


Номер трубопровода - IX
Подведомственность - ПБ 03-585-03
Класс безопасности по НП-001-97 - 3
Категория сейсмостойкости по НП-031-01-II
Рабочие параметры: Pр= 0.05 МПа, tр=70°C
Параметры пневмоиспытания: Pп=0.06 МПа, t не менее 5°C
Среда- Парогазовая смесь

| Код блока | Трубопроводы проектируемые | Позиция детали | Условный проход | Координаты элементов в здании | Код оборудования/ Номер патрубка | Шов заводской | Шов монтажный | Резьбовое соединение | Позиция опоры Код опоры / код проходки | Направление среды | Переход | Штуцер | Код герметичной проходки/ код проходки |
|---|---|---|---|---|---|---|---|---|---|---|---|---|---|
| 3TG11Z01_01 | | 3 | DN 100 | Z+ 2700 X+ 175 Y- 2775 | 3TG11W01/N1 | | | | S8 3TG11Y01/PT-997 | | | | 3TG11J01/ ТГ-235 |

| Изм. | Кол.уч. | Лист | № док. | Подпись | Дата |
|---|---|---|---|---|---|
| 1 | - | Зам. | 102-12 | - | - |
| Инженер | | Сойриф | | | 05.12 |
| Пров.вед.инж. | | Веренцова | | | 05.12 |
| Пров.нач.гр. | | Жук | | | 05.12 |
| Н.контр. | | Краснояров | | | 05.12 |

АРХИВНЫЙ ЭКЗЕМПЛЯР

Инв.подл.№ R3.00783.1.0.11
Лист 176

R3.TS21.3072.011.01.00.152

Ростовская АЭС Блок 3

| Реакторное отделение Негерметичная часть Трубопроводы системы очистки технологических сдувок | Стадия | Лист | Листов |
|---|---|---|---|
| | Р | 2 | 2 |
| Изометрический чертеж 3TS23Z48 | ОАО "НИАЭП" 2012 | | |

Формат А1

Дополнительные подписи
Взам. инв. N
Подп. и дата
Инв. N подл. R3.00783.1.0.11