


Согласовано
Нач. ТМО Волков
Инв. № подл. 83205
Подпись и дата
Взаим. инв. №

02.04.13

02.04.13

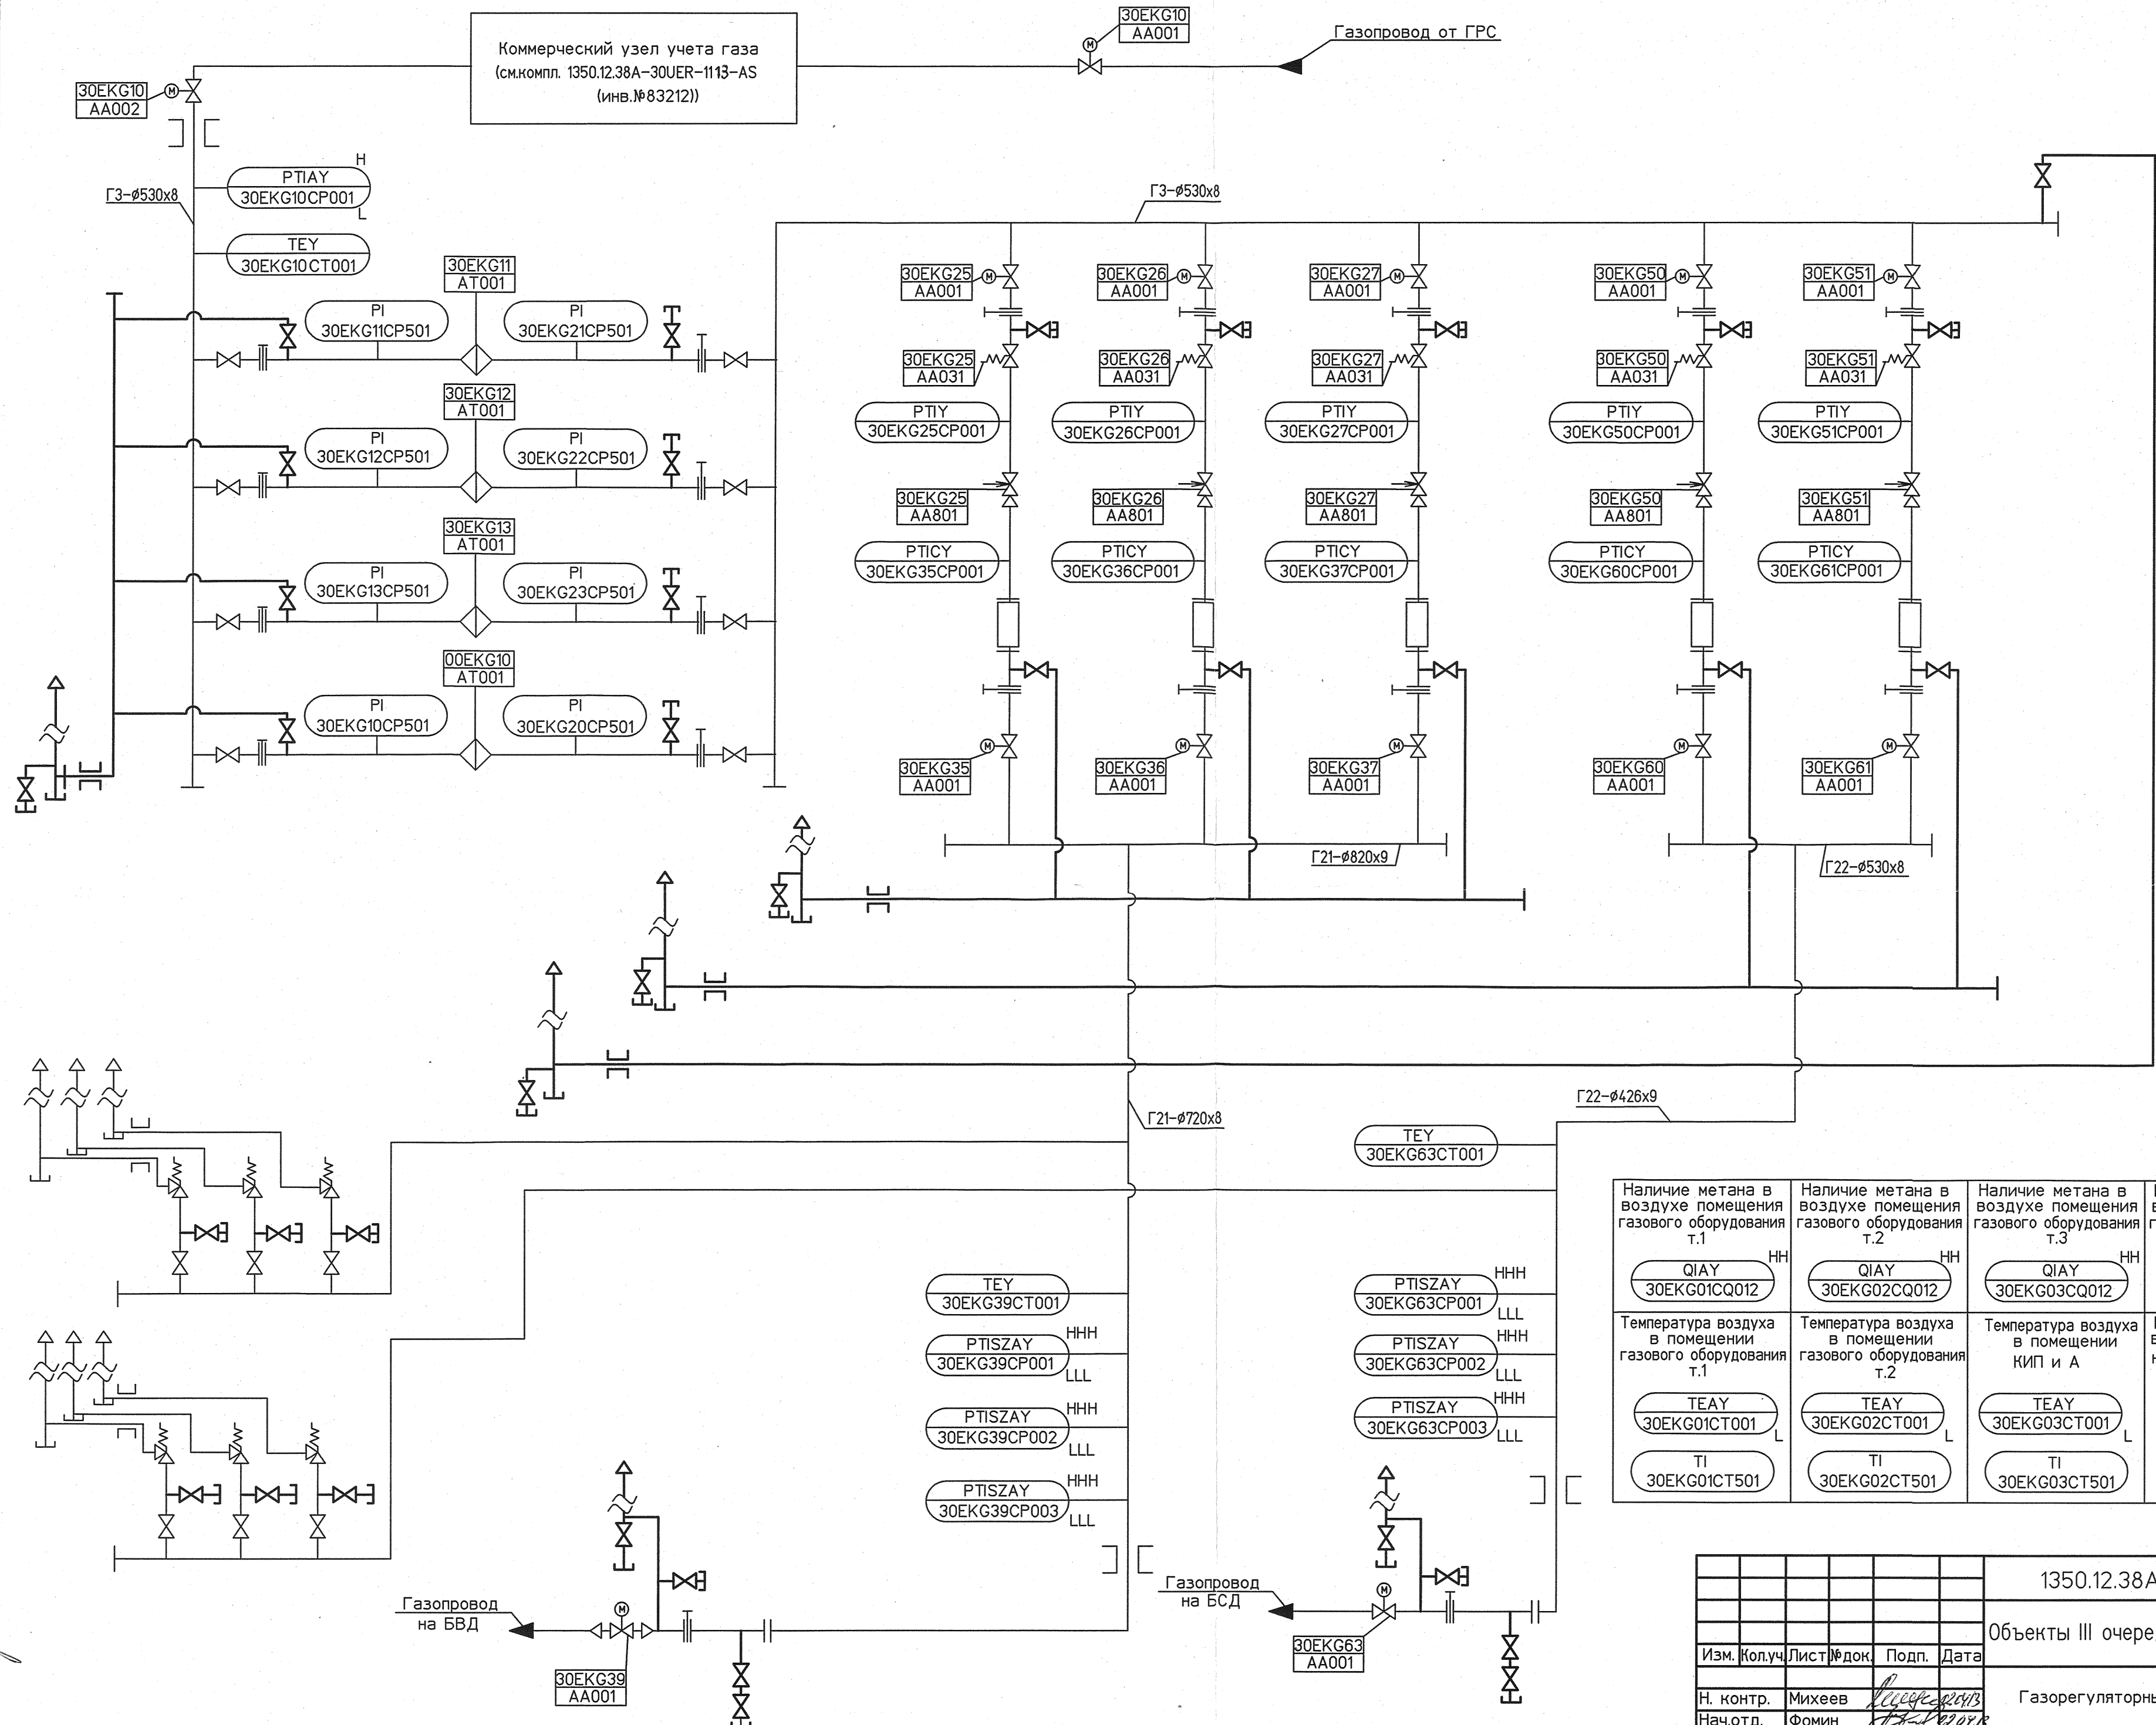

Наличие метана в воздухе помещения газового оборудования т.1	Наличие метана в воздухе помещения газового оборудования т.2	Наличие метана в воздухе помещения газового оборудования т.3	Наличие метана в воздухе помещения газового оборудования т.4	Наличие метана в воздухе помещения газового оборудования т.5
QIAY 30EKG01CQ012	QIAY 30EKG02CQ012	QIAY 30EKG03CQ012	QIAY 30EKG04CQ012	QIAY 30EKG05CQ012
Температура воздуха в помещении газового оборудования т.1	Температура воздуха в помещении газового оборудования т.2	Температура воздуха в помещении КИП и А	Наличие метана в воздухе электротехнического помещения	Наличие метана в воздухе помещения КИП и А
TEAY 30EKG01CT001	TEAY 30EKG02CT001	TEAY 30EKG03CT001	QIAY 30EKG06CQ012	QIAY 30EKG07CQ012
TI 30EKG01CT501	TI 30EKG02CT501	TI 30EKG03CT501		

1350.12.38А-30UEP-1109-AS				
Объекты III очереди строительства ЗАО "СГК" (ТЭЦ)				
Изм.	Колуч	Лист	№ док.	Подп.
Н. контр.	Михеев	Лист	№ док.	Дата
Нач.отд.	Фомин	Лист	№ док.	Дата
Проверил	Швабинская	Лист	№ док.	Дата
Проверил	Кулакова	Лист	№ док.	Дата
Разработал	Белякова	Лист	№ док.	Дата
Газорегуляторный пункт №1				
Стадия	Лист	Листов		
Р	5			
PI-диаграмма				
Формат А2				