


			Согласовано	
			ГП	Смыслов <i>С</i> 20/13
Инв. № подл.	Подпись и дата	Взам. инв. №		
83205	<i>П</i> 03.04/13			

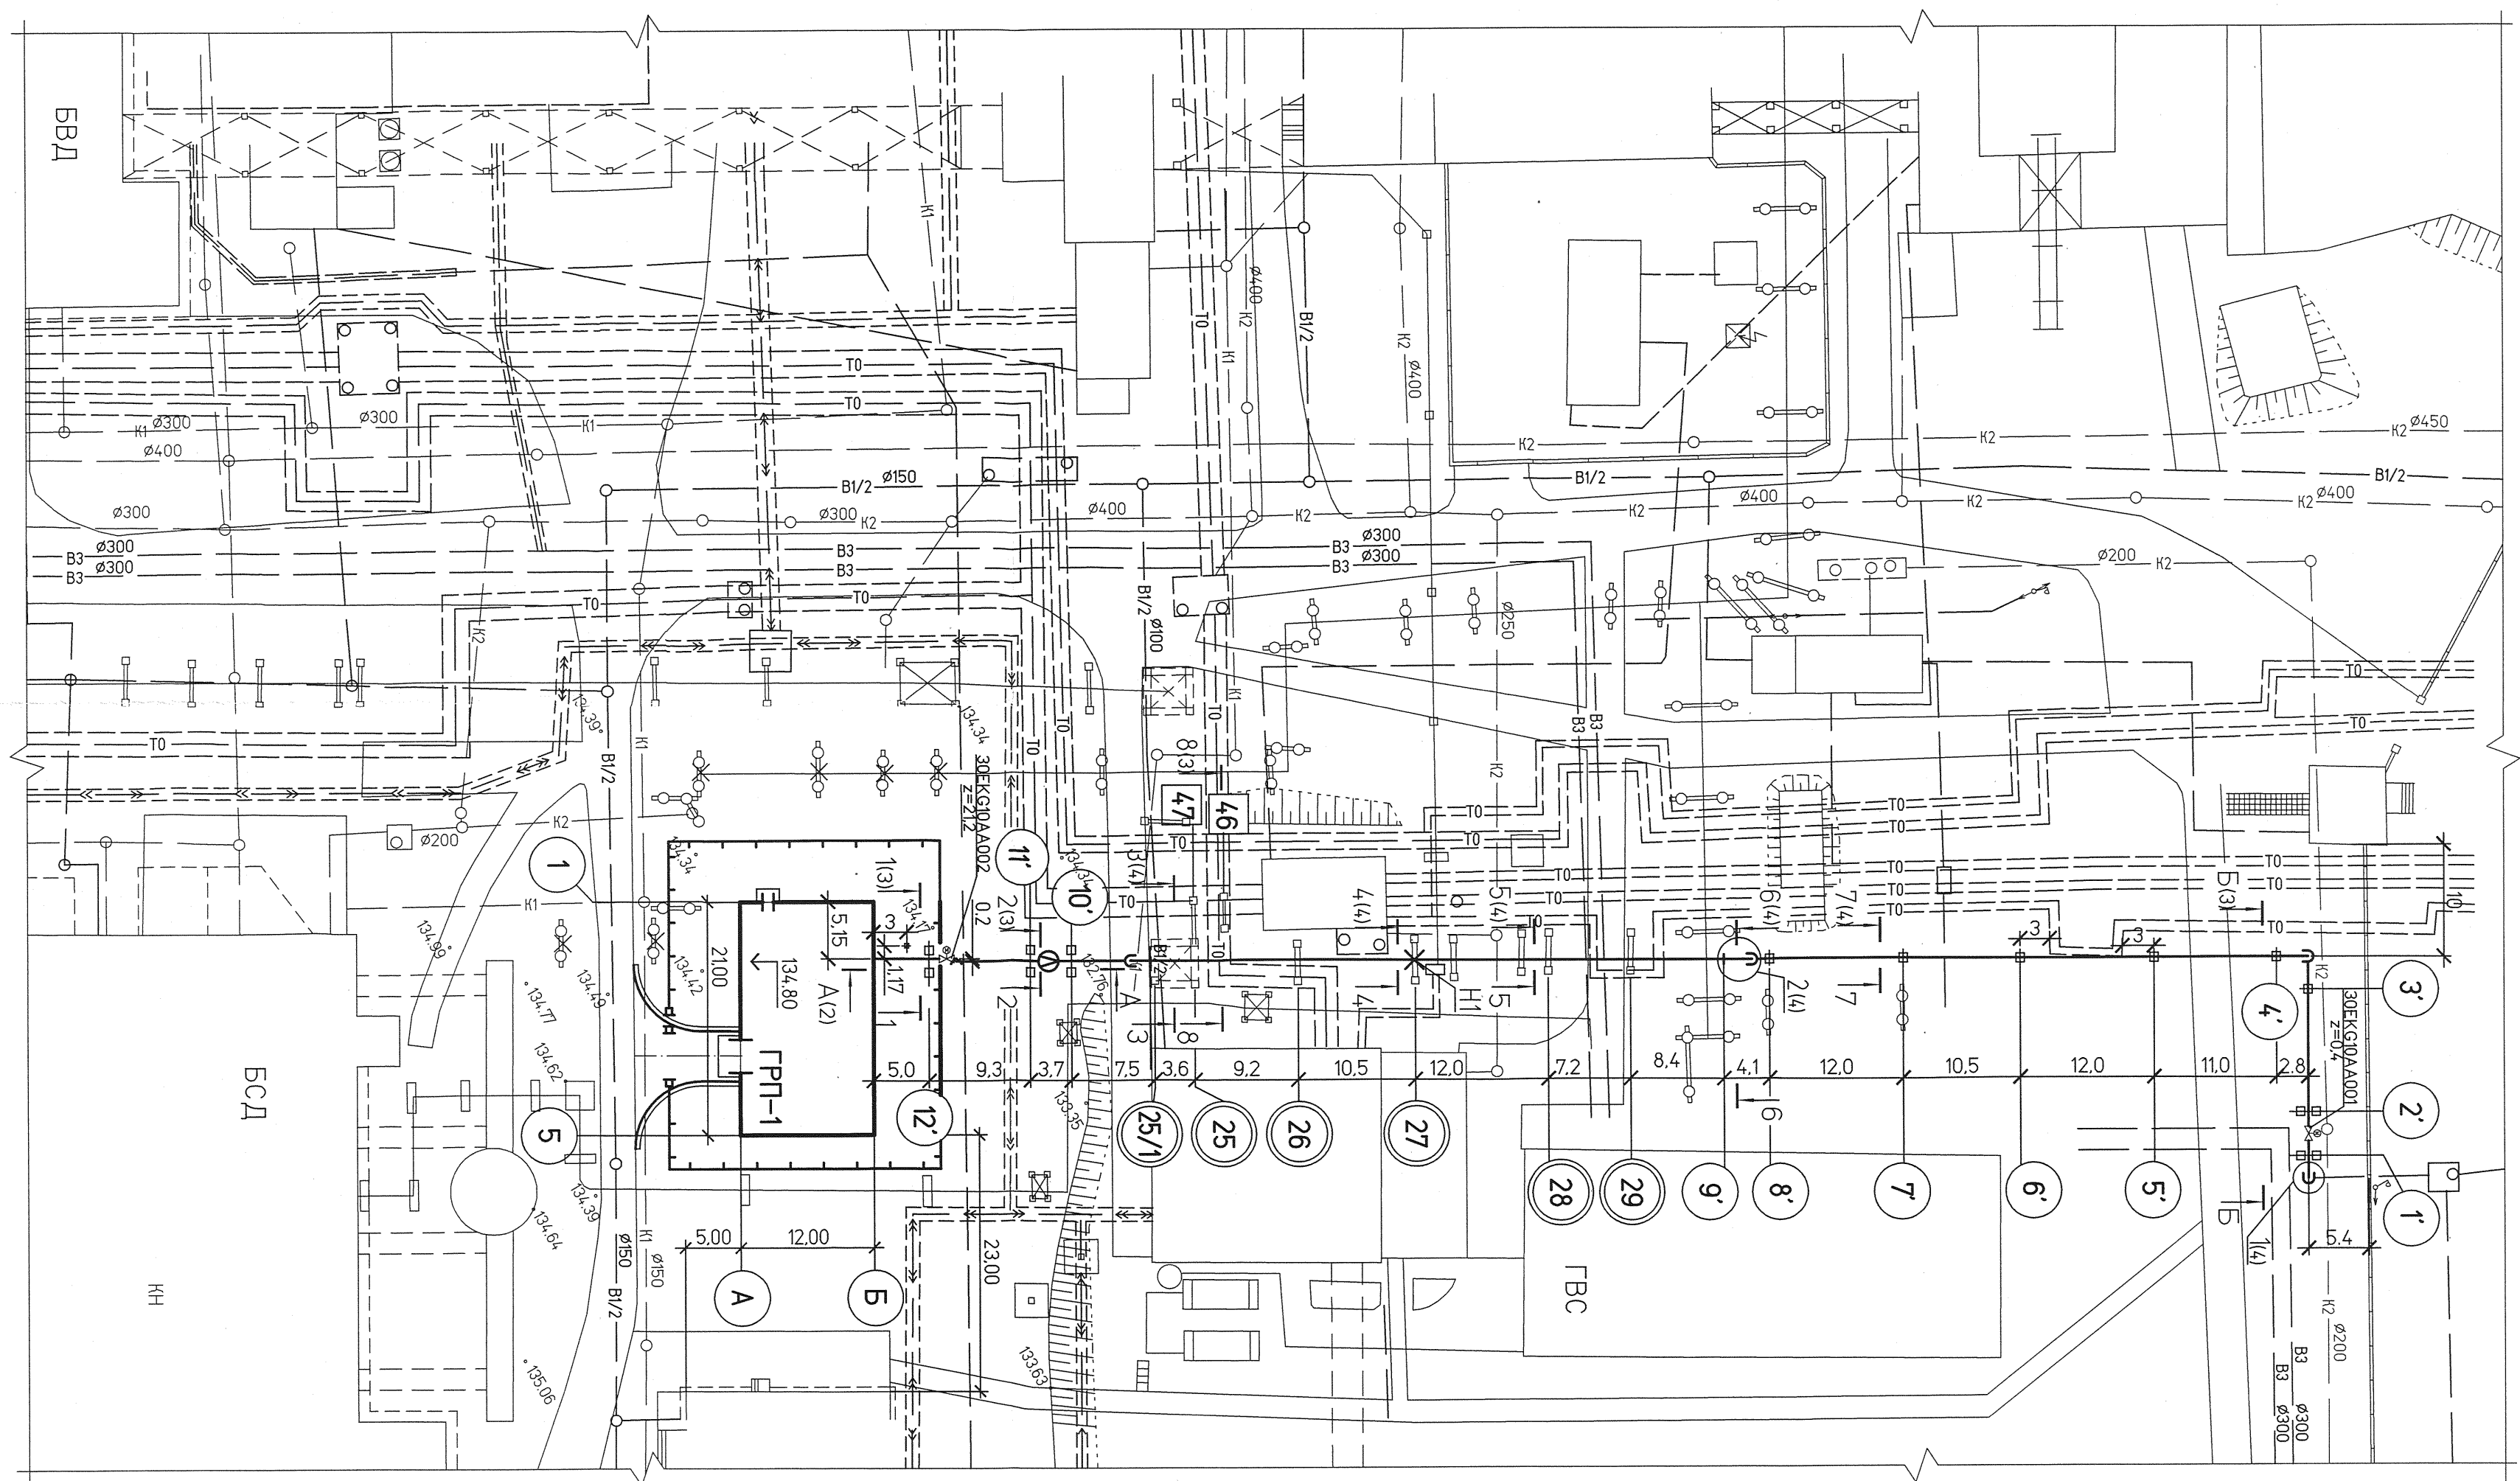

План трассы (1:500)

[illegible]