


Дополнительные подписи			
Инв. № подл.	Подпись и дата	Взам. инв. №	
83542			

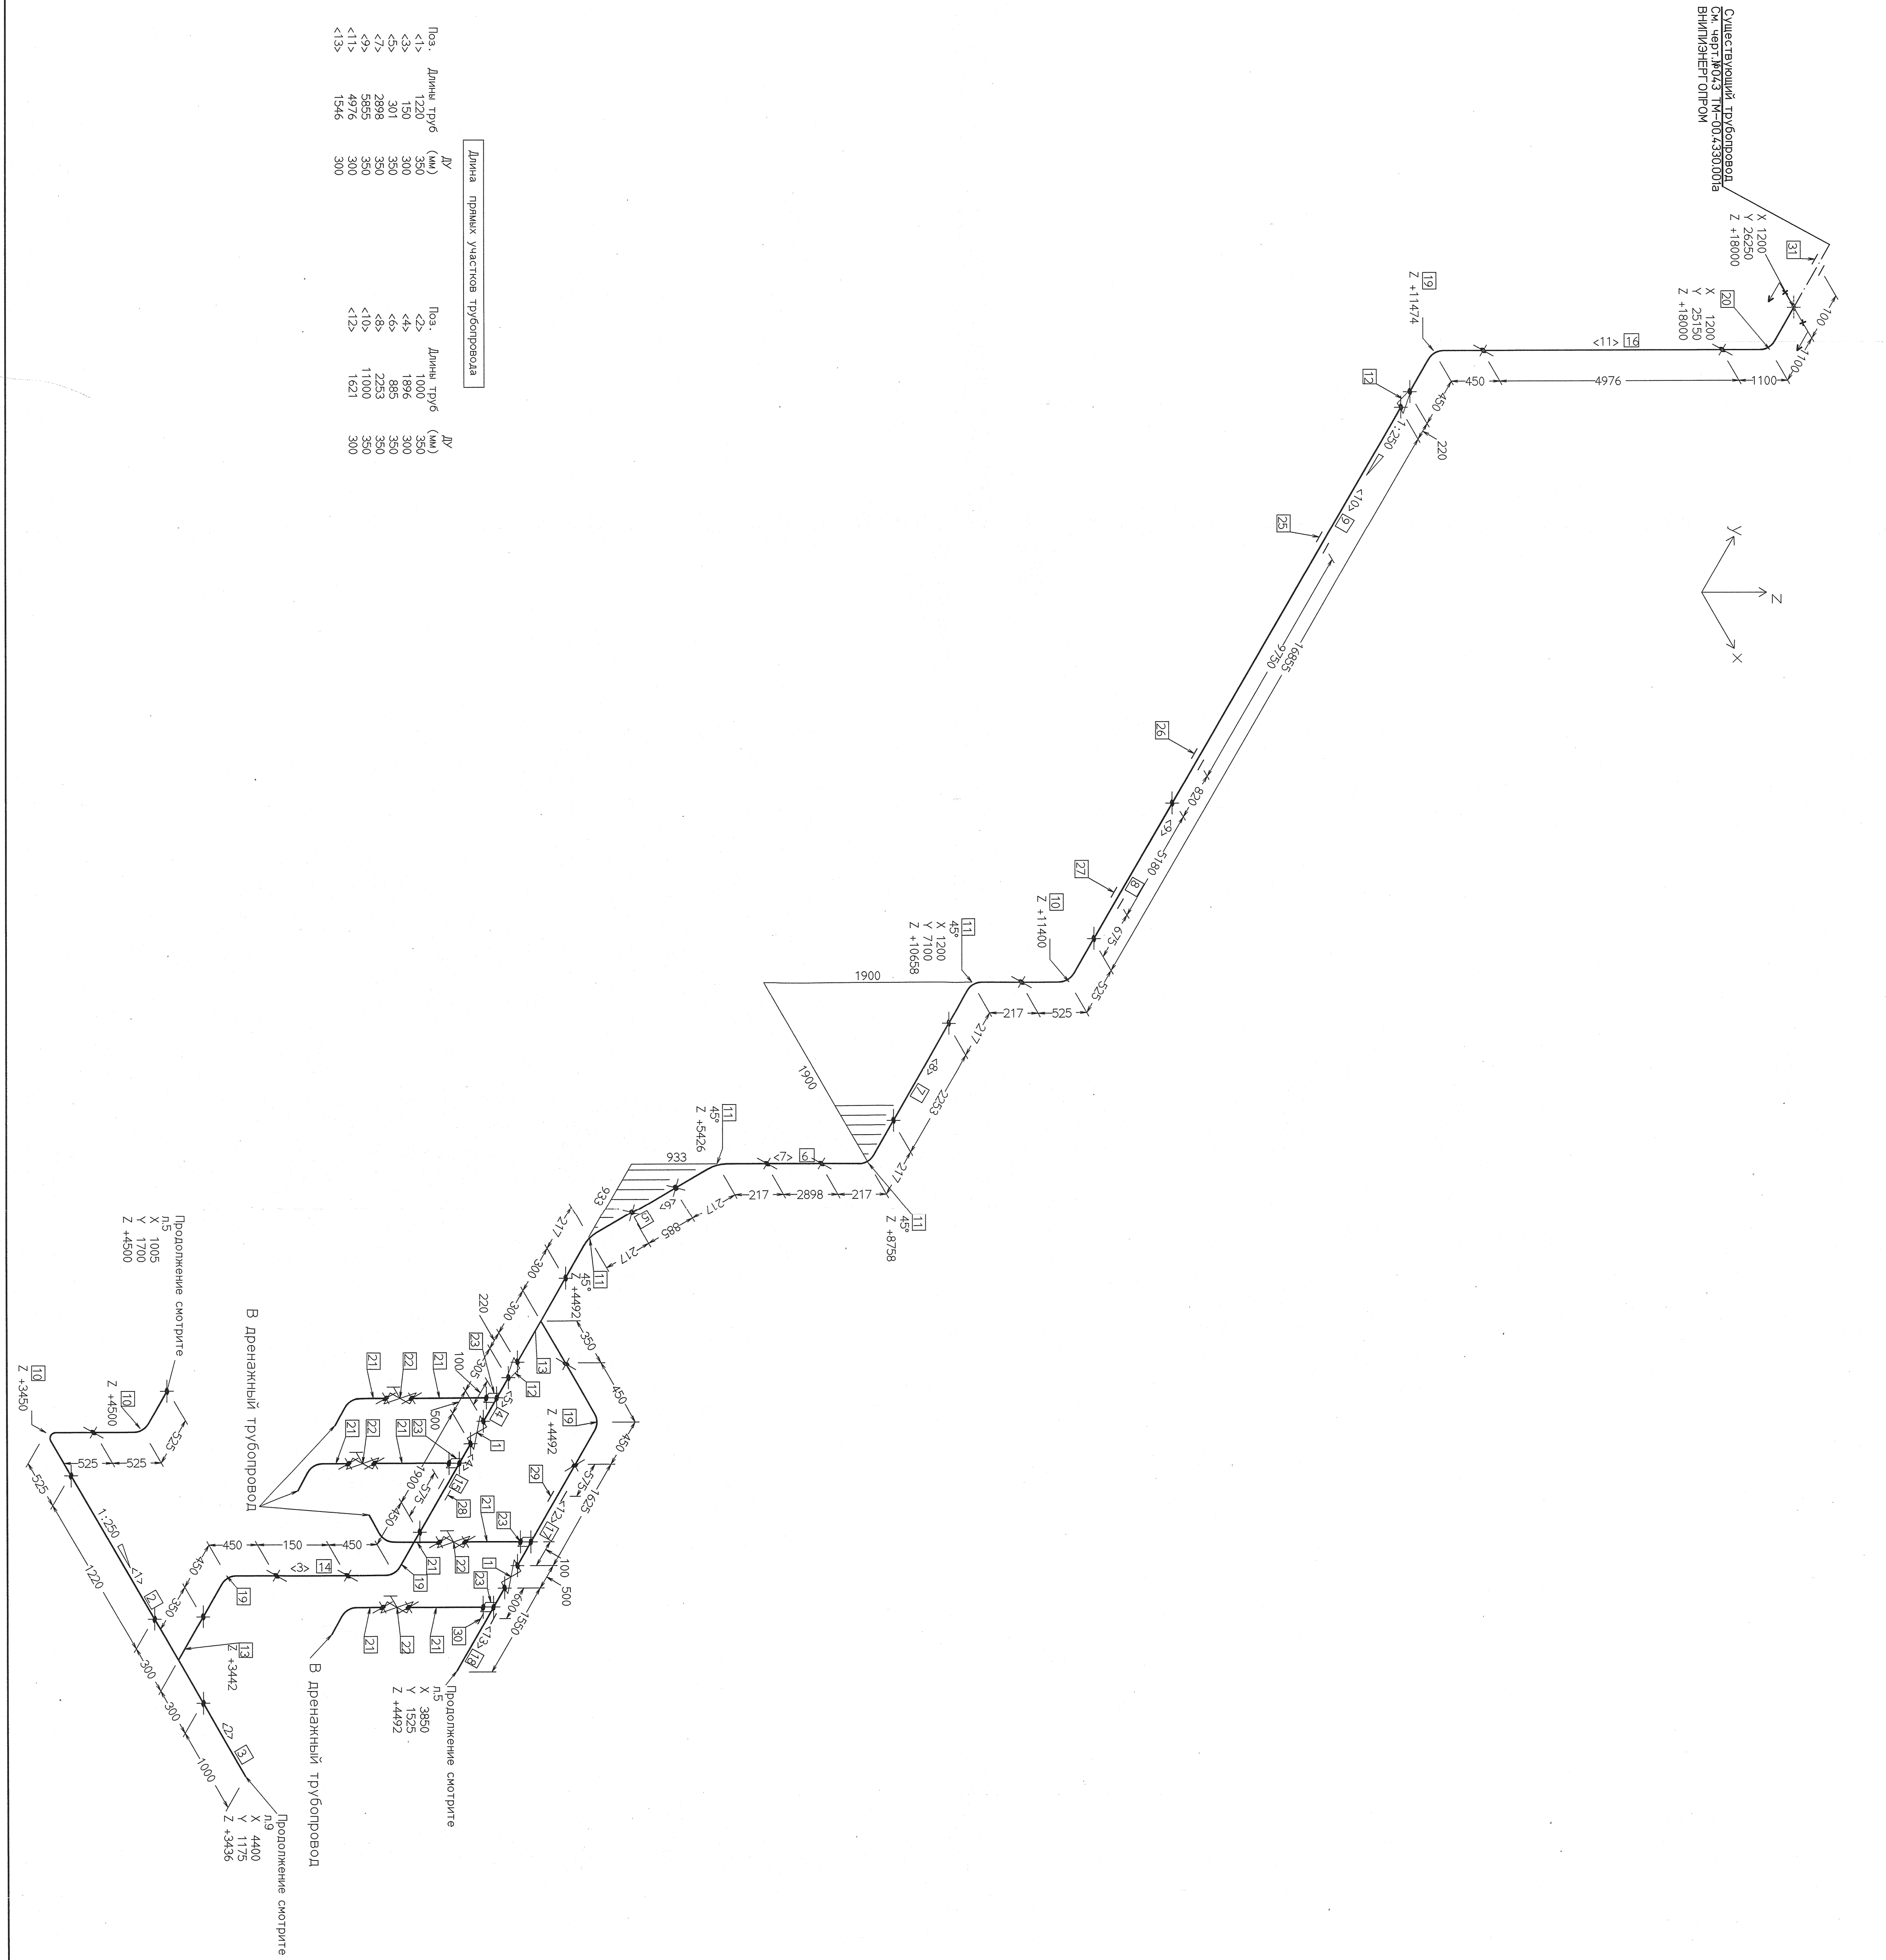

Изм.	Кол.	Лист	Масштаб	Подп.	Дата	1350.12.38А-30УНУ-1601-ПД
Н. контр.	Михеев	1/2	1:200	1/2	1/2	Объекты III очереди строительства
Лит.	Григорьев	1/2	1:200	1/2	1/2	ЗАО СГК (ТЭЦ)
Нач. отдела	Волков	1/2	1:200	1/2	1/2	Трубопровода малозащ. БД
Проектировщик	Цилимова	1/2	1:200	1/2	1/2	в осн. по-20. риды. А.А.
Разработчик	Воронов	1/2	1:200	1/2	1/2	внутр. установочные трубопроводы
Проверщик	Воронов	1/2	1:200	1/2	1/2	Паропроводы 13МПа от РОУ 10/13
Монтажный черт.						Монтажный черт.