


Существующий трубопровод  
См. черт. №043 ТМ-00.4330.001а  
ВНИПИЭНЕРГПРОМ

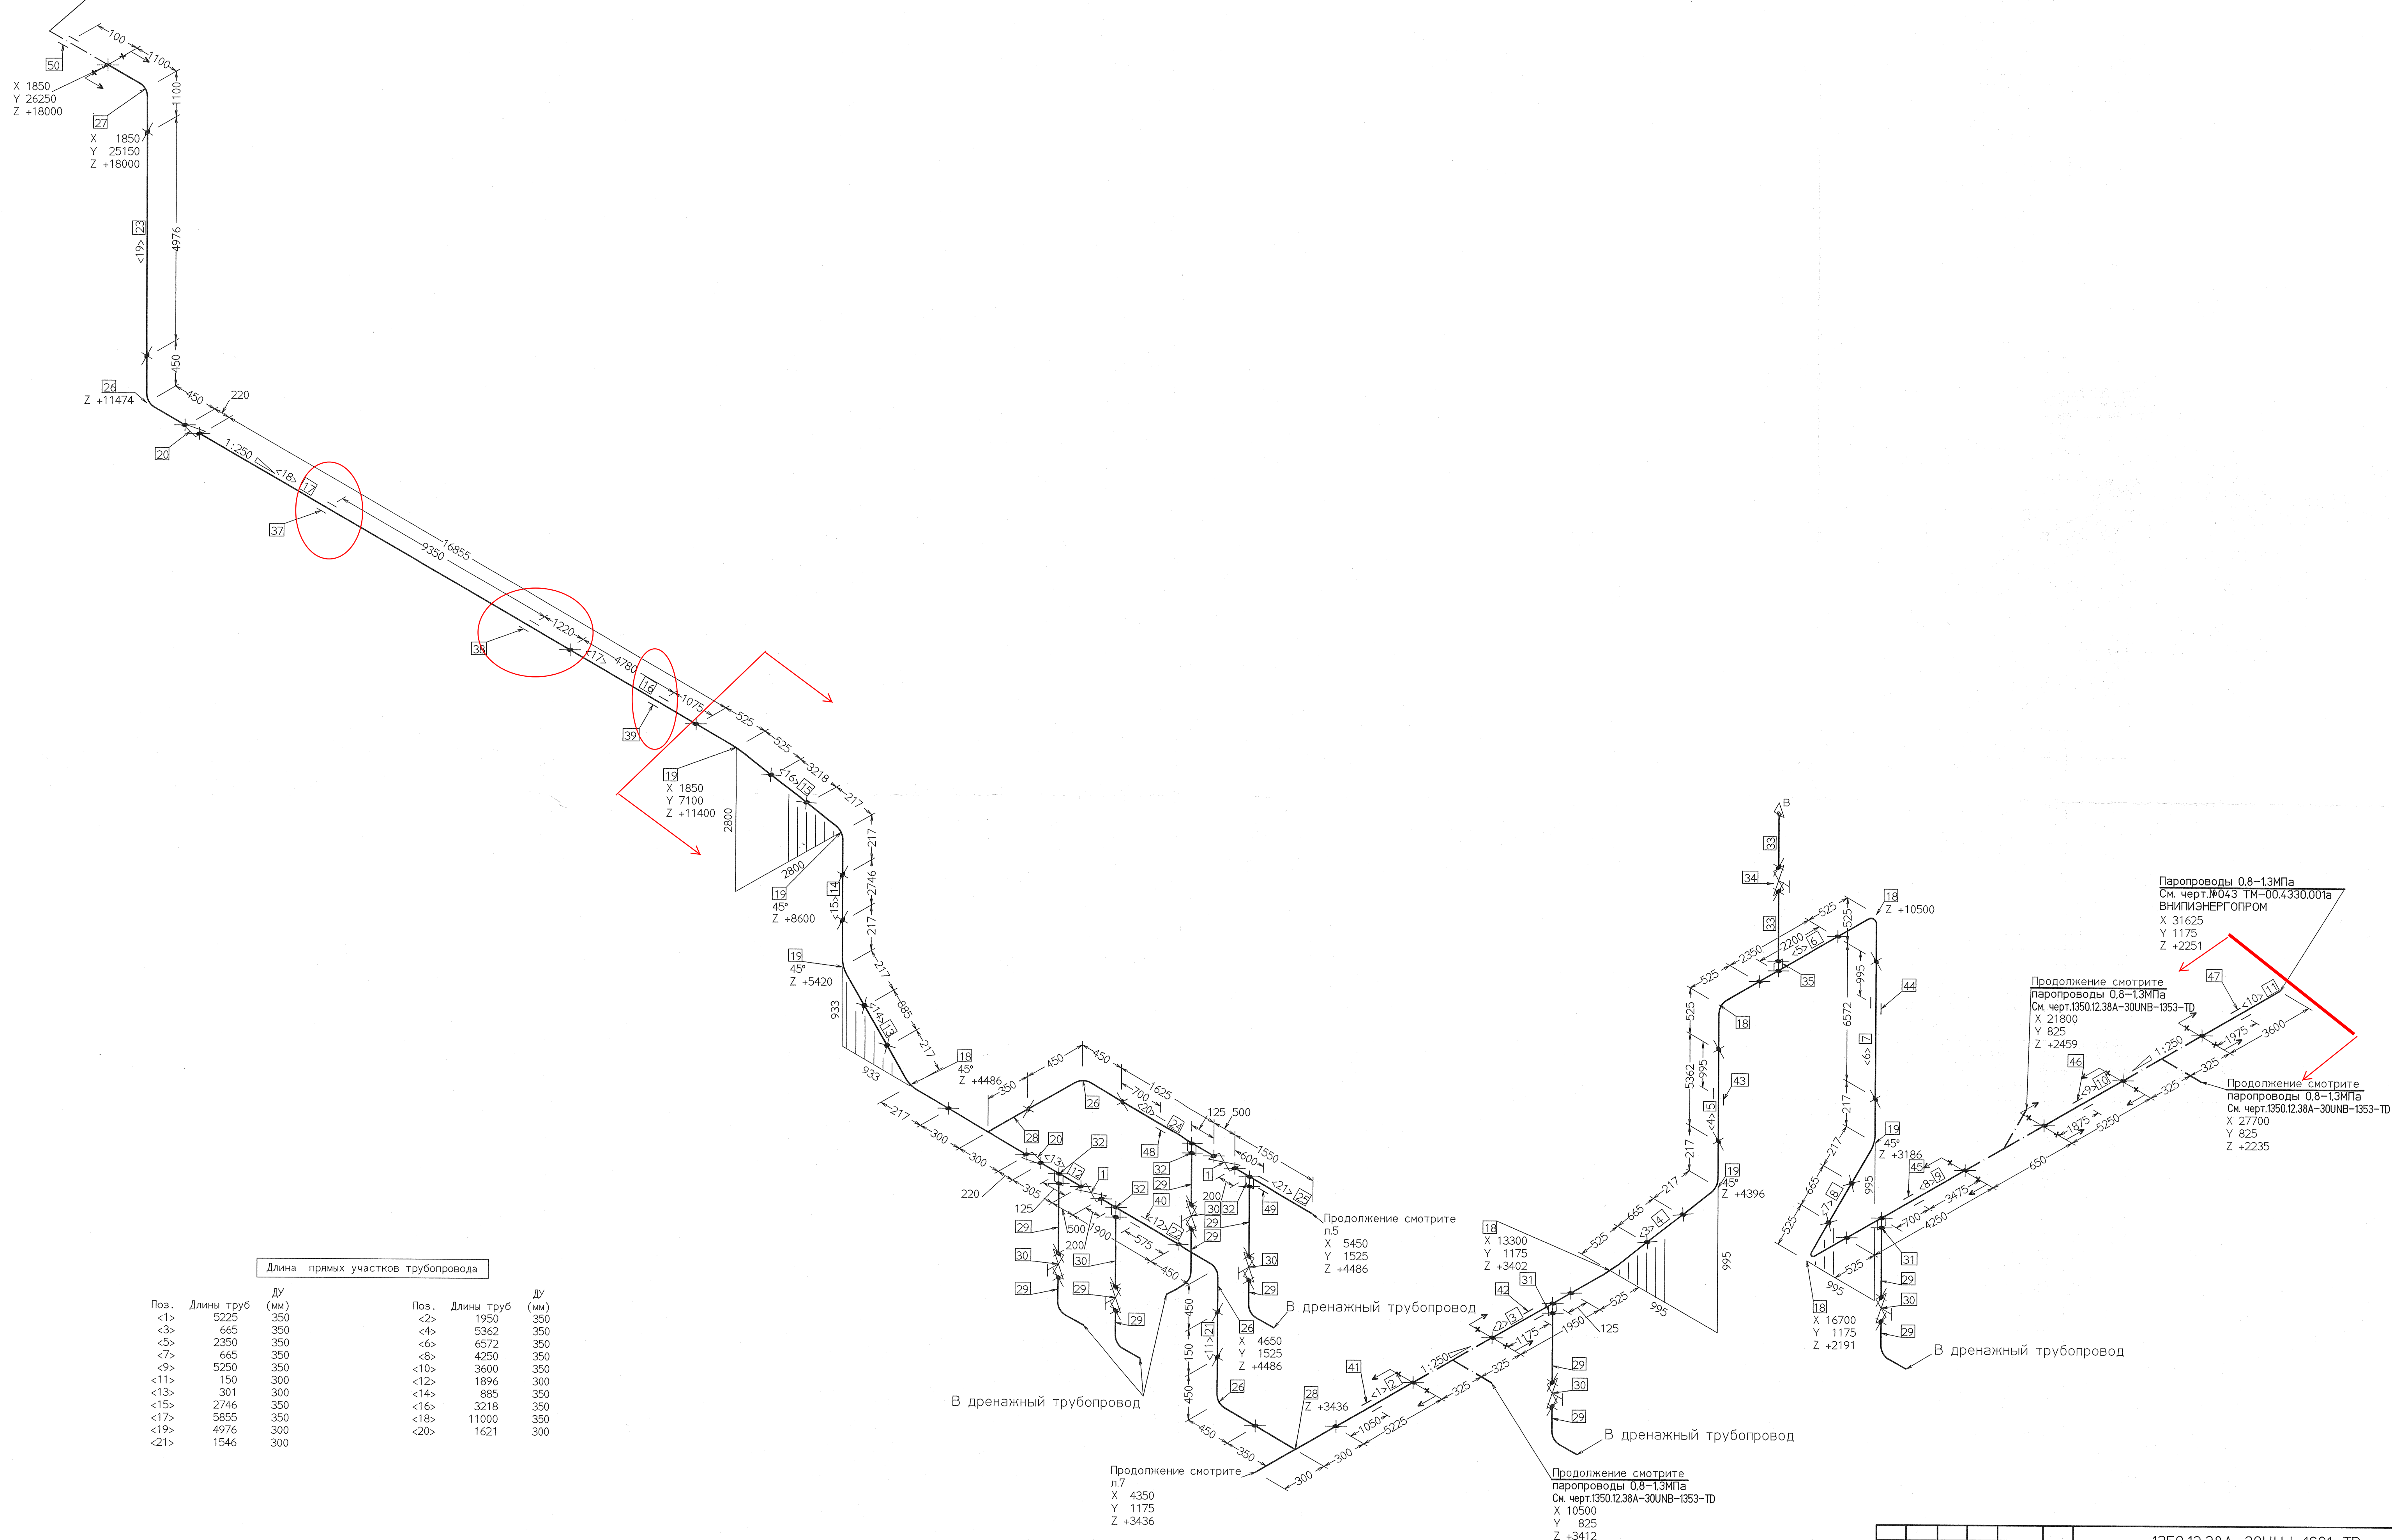

Длина прямых участков трубопровода

Поз.	Длины труб (мм)	Поз.	Длины труб (мм)
<1>	5225	<2>	1950
<3>	665	<4>	5362
<5>	2350	<6>	6572
<7>	665	<8>	4250
<9>	5250	<10>	3600
<11>	150	<12>	1896
<13>	301	<14>	885
<15>	2746	<16>	3218
<17>	5855	<18>	11000
<19>	4976	<20>	1621
<21>	1546		300

Изм.	№	полл.	Подпись и дата
83542			

1350.12.38А-30УНВ-1601-ТД			
Объекты III очереди строительства			
ЗАО СГК (ТЭЦ)			
Изм.	Колуч.	Лист	Лист
Н. контр.	Михеев	Лист	Лист
Гип	Трапезников	Лист	Лист
Нач. отдела	Волков	Лист	Лист
Проверил	Шкитилева	Лист	Лист
Разработал	Проворов	Лист	Лист
Трубопроводы маззала БВД в осях 16-28, рядах А-В и внутростанционные трубопроводы.			
Паропроводы 1.3МПа от РОУ 10/13 нижний коллектор. Монтажный чертеж			
Формат А1			