



Лист 1 из 1  
Изм. № 1  
Изм. № 2  
91.3205.02.001

✓ Ra6,3 (✓)

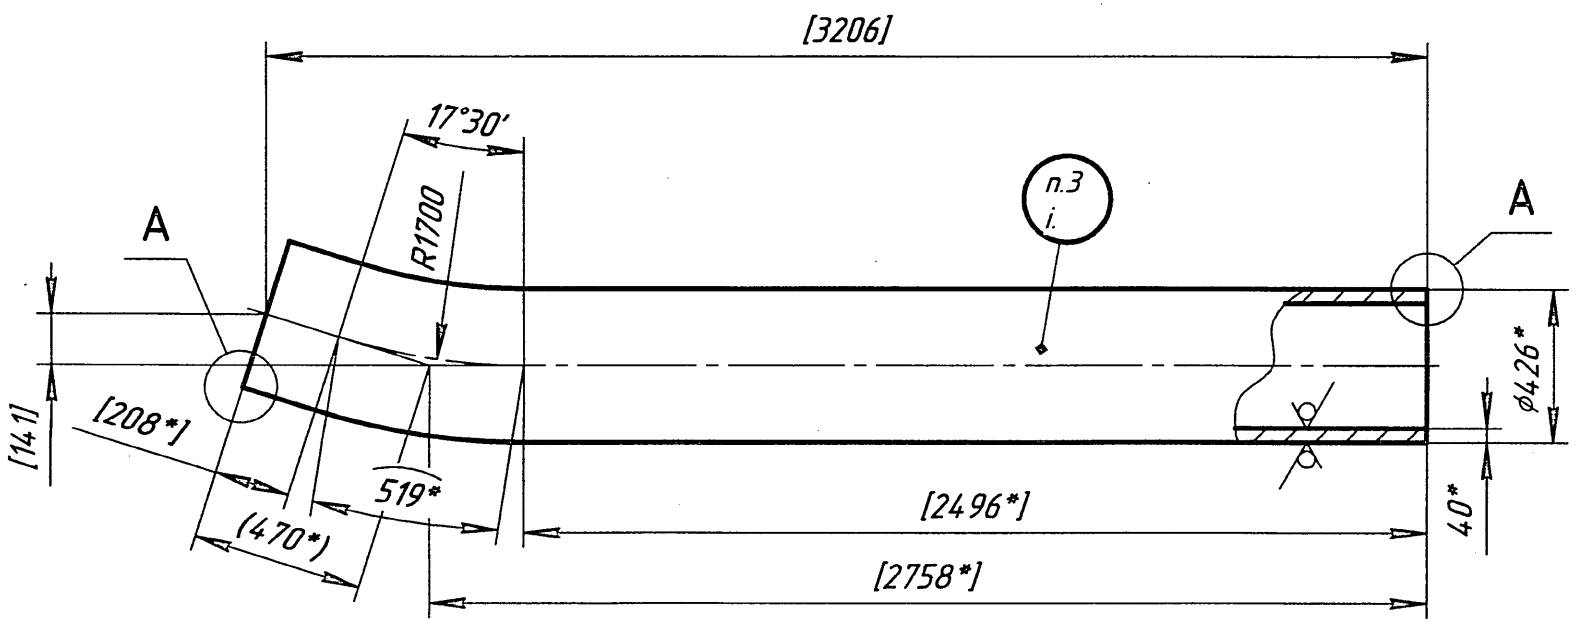


A(1:2)

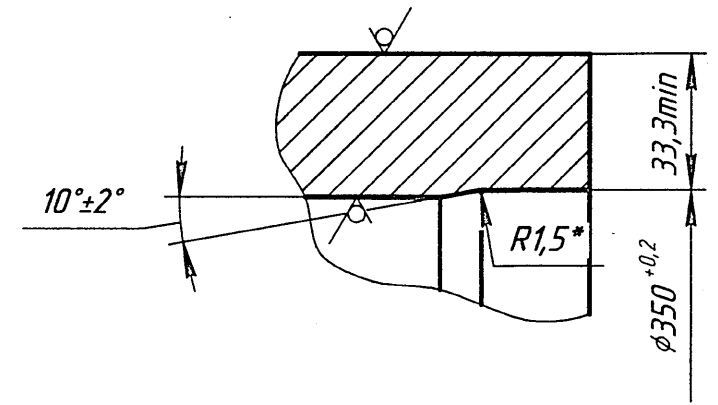

- \*Размеры для справок.  
Dimensions for information.
- Размеры в квадратных скобках выполнять по чертежу 91.3205.02СБ.  
Sizes between square brackets shall be accomplished as per drawing 91.3205.02СБ
- Место маркировки.  
Place of marking.

	</
--	--	----

Обработка концов трубы под приварку  
деталей для гидротестирования  
(Остальное см. выносной элемент А)  
(1:2)

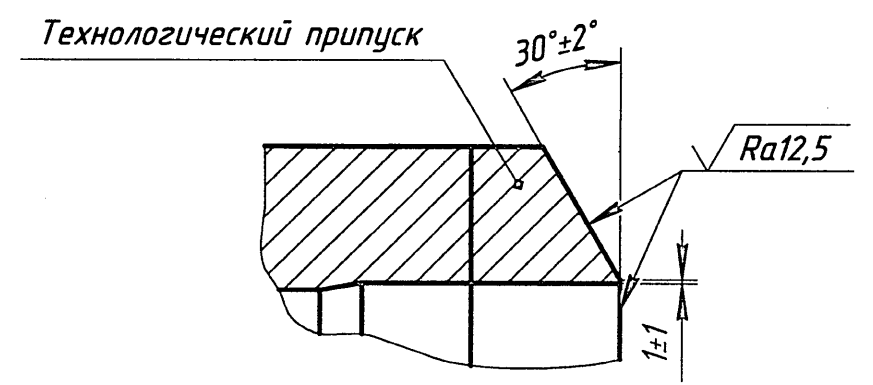

- Общие допуски по ГОСТ 30893.1-2002: ±IT16/2.
- Развернутая длина по средней линии без учета технологического припуска - 3223 мм.
- Изготовление по ОСТ 108.030.123-85, ПН АЗ Г-7-008-89.
- Гнутый участок трубы должен иметь:
  - овальность не более 6 %,
  - утонение стенки не более 10,5 %.
- После гнутья колена термообработать.
- Допускается гнуть производством с индукционным нагревом ТВЧ при температуре 1000-1150 °С и непрерывным охлаждением водой. При выходе из температурного интервала выполнить термообработку.
- После термообработки провести:
  - очистку поверхности по инструкции 99.3217 ИК.
  - контроль качества основного металла по таблице контроля качества 91.3205ТБ1.
- Маркировать и клеить ударным способом шрифтом 4 по ГОСТ 26.020-80: порядковый номер, обозначение, марку материала, номер плавки (по сертификату), номер трубы (по сертификату), номер партии (по сертификату), клеймо ОТК.

ЭКСПОРТ  
ДЛЯ АЭС

Не разрешается знакомить лиц  
иностранного государства

Согласовано			
Отдел	Фамилия	Подп.	Дата
ОТ	Кувшичкин	05.2014	
ЦНМ	Марфин	05.2014	
ОГМ	Никитин	05.2014	

				91.3205.02.001				
1	Зам.	3205.5301-2014	<i>Давыдова</i>	05.2014				
Изм.	Лист	№ докум.	Подп.	Дата	Лит.		Масса	Масштаб
Разраб.		Давыдова	<i>Давыдова</i>	05.2014	И		1234	1:20
Проб.		Козлачкова	<i>Козлачкова</i>	05.2014				
Т.контр.		Романов	<i>Романов</i>	05.2014	Лист		Листов	1
Нач.отд.		Лазарев	<i>Лазарев</i>	05.2014	ИК"ЗИОМАР"			
Н.контр.		Бондаренко	<i>Бондаренко</i>	05.2014				
Утв.					Труба 08X18N10ТУ-Ш ТУ 14-ЗР-197-2001			