



Изм. № 3
Диз. 21.03.14
Взам. инв. № 14
Подп. и дата
Изм. инв. № 14
Подп. и дата
Справ. № 14
Подп. и дата
На русском и английском языках
91.3212
Перед. 91.3212

100.50.212E16


✓ Ra6,3 (✓)

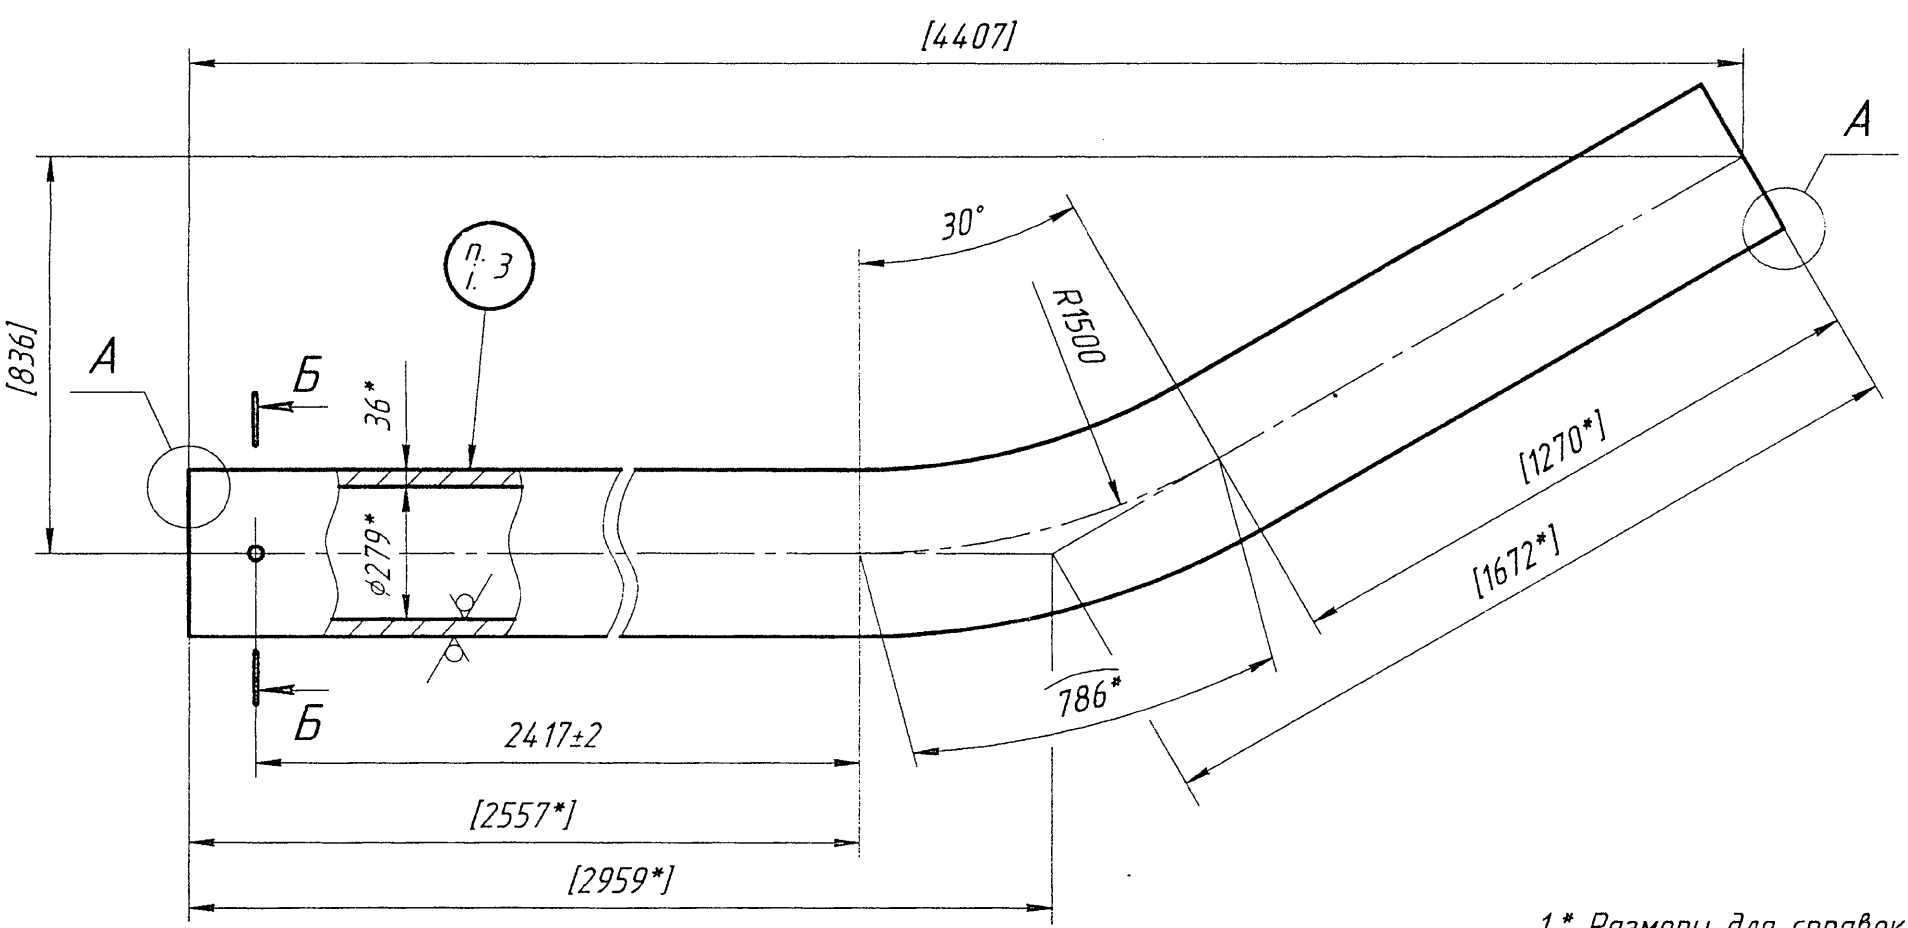

Б-Б(1:10)

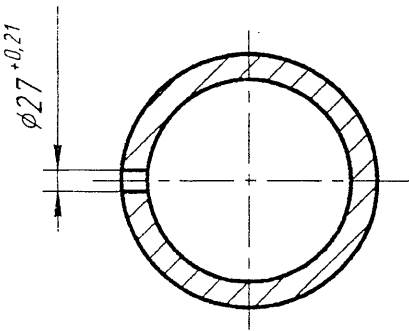

A (1:2)

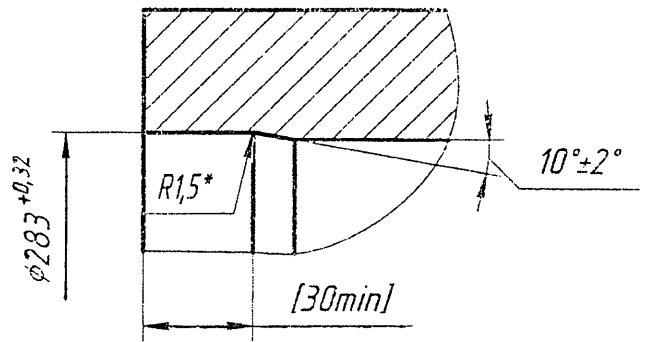


- 1.* Размеры для справок.
Dimensions for information.
2. Размеры в скобках выполнить по чертежу 91.3212.05СБ.
The sizes in brackets to be executed according to drawing 91.3212.05СБ.
3. Место маркировки.
Place of marking

					ТЯНЬВАНЬСКАЯ АЭС TIANWAN NPP		
					91.3212.05.001		
Rev.	Sheet	Docum. No	Signature	Date	Труба гнутая Bent tube	Лист	Масса
Изм.	Лист	№ докум.	Подп.	Дата		Letter	Mass
Разраб.					08X18H10TY-Ш 99.428M Д1	Лист	Масштаб
Designed						Sheet	Scale
Н. контр.					ИК"ЗИОМАР"	Листов Sheets	
Inspector							
Утв.					Формат А3 Size	1	
Approved							

12. Гидравлические испытания провести по чертежу 91.3212.05СБ.
13. Маркировать и клеить ударным способом шрифтом 4 по ГОСТ 26.020-80: порядковый номер, обозначение, марку материала, номер плашки (по сертификату), номер партии (по сертификату), номер трубы (по сертификату), клеймо ОТК.

Обработка концов трубы под приварку деталей для гидравлических испытаний (Остальное см. выносной элемент А)

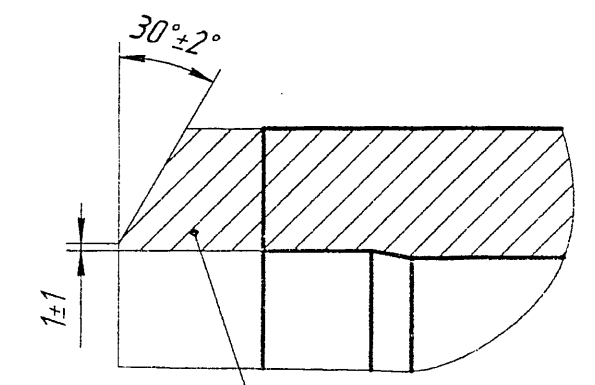

Технологический припуск для гидравлических испытаний

4. Изготовление по ОСТ 108.030.123-85.
5. Развернутая длина по средней линии - 4613 мм (без учета технологического припуска).
6. Гнутый участок трубы должен иметь:
 - овальность не более 6 %;
 - утонение стенки не более 10,5 % от фактической толщины стенки трубы на прямом участке.
7. Трубу после гнутья термообработать.
8. После термообработки провести:
 - контроль качества основного металла;
 - очистку поверхности.
9. Допускается гнуть трубы провести на станке с нагревом ТВЧ в интервале температур 1000-1150 °С с применением спрейного водяного охлаждения.
10. Контроль качества основного металла и параметры гидравлических испытаний согласно таблице контроля качества 91.3211ТБ1.
11. Провести капиллярный контроль:
 - кромки отверстия;
 - растянутой и нейтральной частей наружной поверхности, ограниченной углом не менее 240°.

ЭКСПОРТ

ДЛЯ АЭС

Не разрешается знакомить лиц иностранных государств

Лист А3

Согласовано

Отдел	Фамилия	Подп.	Дата
ЦЛНМК	Легконогов	Легконогов	01.14
ОГМЕТ	Никитин	Никитин	01.14
ОГТ	Кузнецкий	Кузнецкий	01.14

91.3212.05.001

--	--	