

МОНТАЖНЫЕ ЭЛЕМЕНТЫ

ПОЗ	НАИМЕНОВАНИЕ	КОЛ	МАТЕРИАЛ	МАССА ЕД-ЦЫ, КГ
1	ОСТ 34-42-658-84 ТРУБА 76х3	1.920 М	20ТУ 14-3-190-2004	5.40
2	ОСТ 34-42-658-84 ТРУБА 57х3	0.730 М	20ТУ 14-3-190-2004	4.00
3	ОСТ 34-42-658-84 ТРУБА 38х2	0.517 М	20ТУ 14-3-190-2004	1.78
4	21 ОСТ 34-42-674-84 ТРОЙНИК ПЕРЕХОДНЫЙ С 65х50х4-IIIс	1	СБОРНЫЙ	1.78
5	ОСТ 34 10.700-97 ПЕРЕХОД КАС 76х3.5х57х3.0-70	1	20ТУ 14-3-190-2004	0.40
6	17 ОСТ 34-42-674-84 ТРОЙНИК ПЕРЕХОДНЫЙ С 65х15х4-IIIс	1	СБОРНЫЙ	1.27
7	ОСТ 34 10.699-97 ОТВОД АС 90° 76х3.5	1	20ТУ 14-3-190-2004	1.00
8	ОСТ 34 10.700-97 ПЕРЕХОД КАС 57х4.0х38х2.0-50	1	20ТУ 14-3-190-2004	0.20
9	ОСТ 34 10.699-97 ОТВОД АС 45° 57х3.0	2	20ТУ 14-3-190-2004	0.30
10	КПЛВ.491144.033-04 2ВIIIс ТУ 3742-004-49149890-2008 КЛАПАН ЗАПОРНЫЙ СИЛЬФОННЫЙ С РУКОЯТКОЙ С ПАТРУБКАМИ ПОД ПРИВАРКУ DN 32 Рр 1,6 МПа Тр 250°С УГЛЕРОДИСТАЯ СТАЛЬ	1	СБОРНЫЙ	5.00
11	3VF11Y006 ОПОРА СКОЛЬЗЯЩАЯ	1		-
12	3VF11Y007 ОПОРА СКОЛЬЗЯЩАЯ	1		-

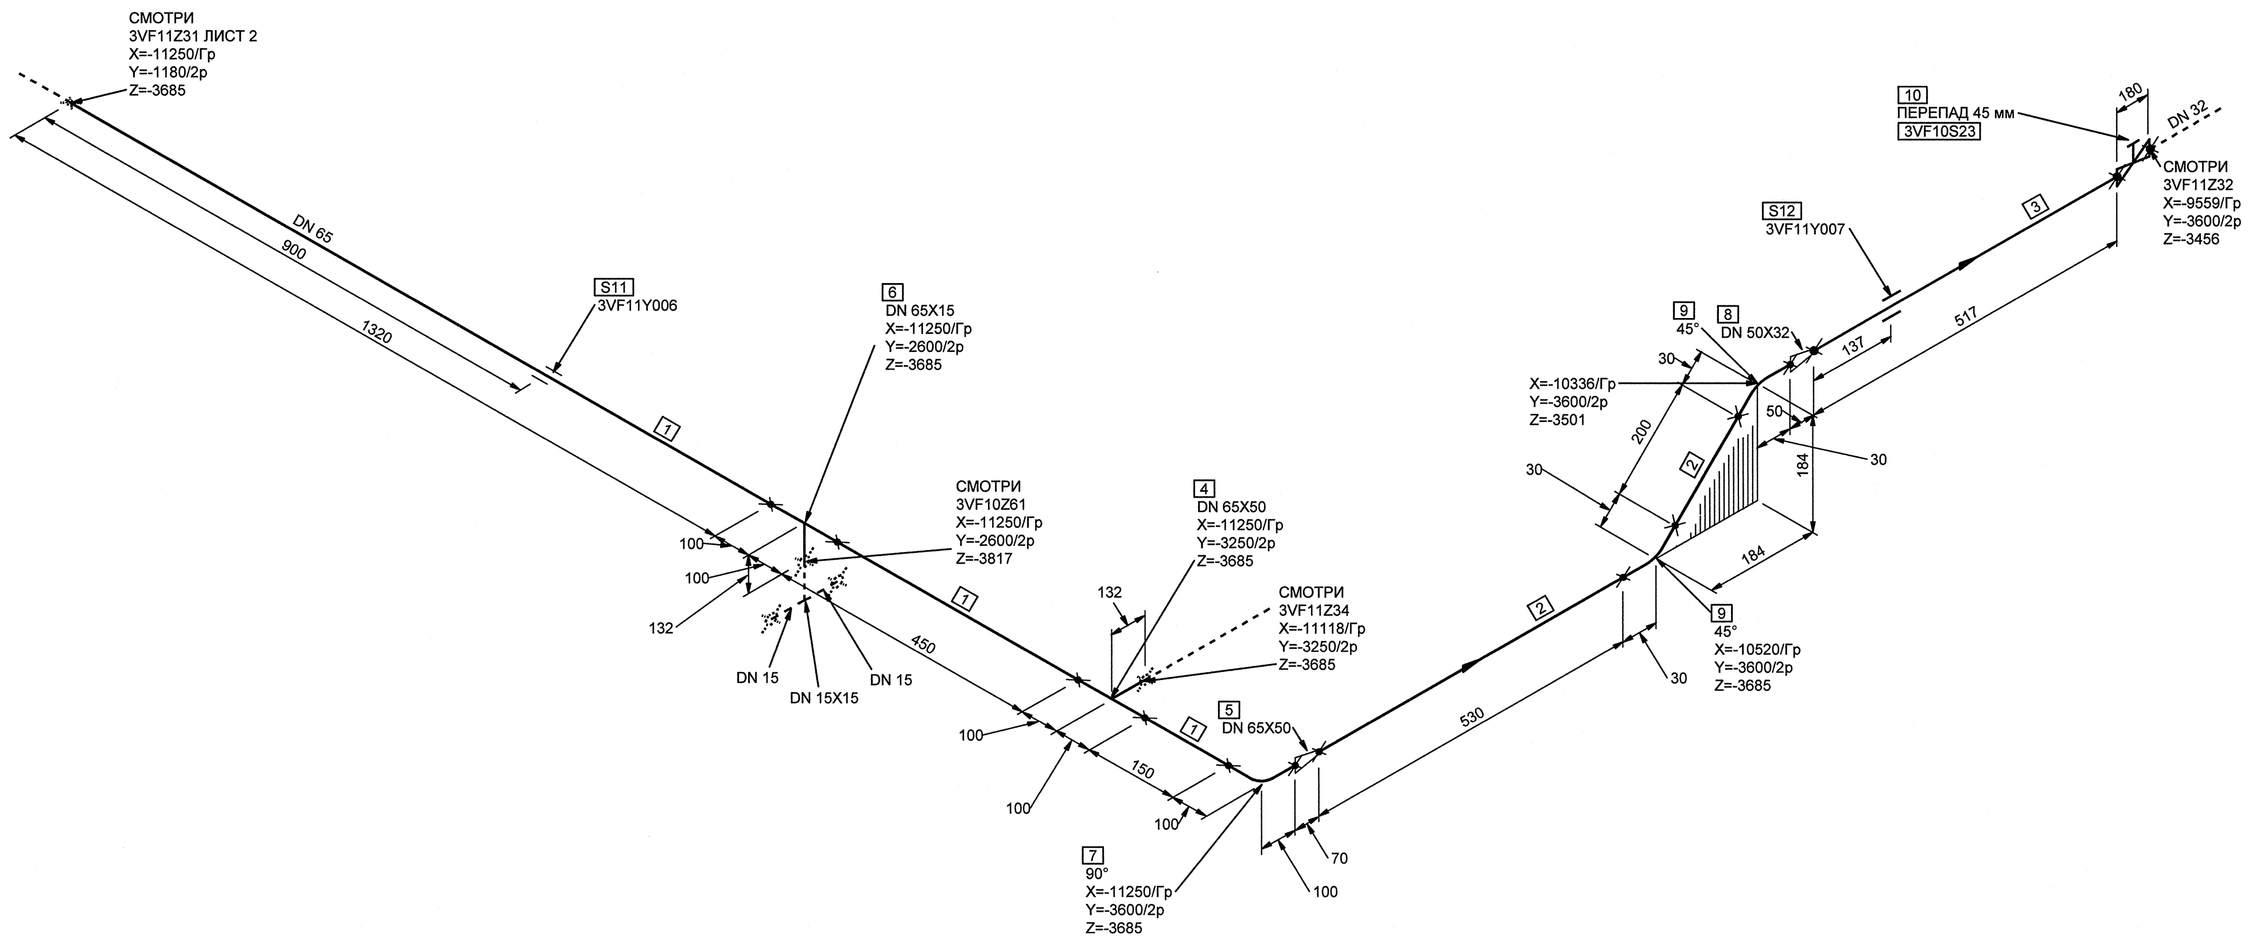

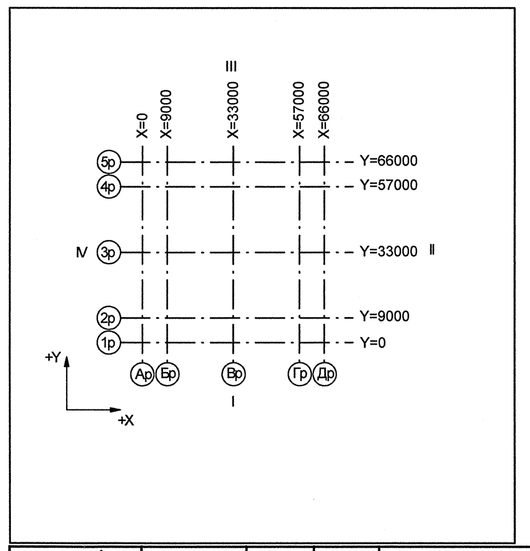

Номер трубопровода - V
Подведомственность - ПНАЭГ 7-008-89
Классификационное обозначение по НП-001-97 - 3НО
Группа по ПНАЭГ 7-008-89 - С
Класс безопасности по НП-001-97 - 3
Категория сейсмостойкости по НП-031-01 - I
Рабочие параметры: Рр= 0.58 МПа, tр=33°С
Параметры гидроиспытания: Рг=0.87 МПа, t не менее 5°С
Среда- Техническая вода группы А

Код блока	Трубопроводы проектируемые	Позиция детали	Условный проход	Координаты элементов в здании	Код оборудования/ Номер патрубка	Шов заводской	Шов монтажный	Резьбовое соединение	Позиция опоры Код опоры / код проходки	Направление среды	Переход	Штуцер	Код герметичной проходки/ код проходки
3TG11Z01_01		3	DN 100	Z+ 2700 X+ 175 Y- 2775	3TG11W01/N1				S8 3TG11Y01/PT-997				3TG11J01/ TF-235

Изм.	Кол.уч.	Лист	№ док.	Подпись	Дата
1	-	Зам.	1/9/12	-	-

Инж.1к.	Куланова		07.11
Пров.вед.инж.	Веренцова		07.11
Пров.нач.гр.	Жук		08.11
Н.контр.	Краснояров		08.11

Инв. № подл. R3.00138.1.0.11
Лист 110

R3.VF10.3072.011.02.00.087

Ростовская АЭС Блок 3

Реакторное отделение
Негерметичная часть
Трубопроводы технической воды
группы "А".Обвязка вентустановок

Стадия	Лист	Листов
Р	3	3

Изометрический чертеж
3VF11Z31

ОАО "НИАЭП"
2012

Формат А1

ДОПОЛНИТЕЛЬНЫЕ ПОДПИСИ

ДОПОЛНИТЕЛЬНЫЕ ПОДПИСИ

Взам. инв. N

Подп. и дата

Инв. N подл. R3.00138.1.0.11

АРХИВНЫЙ ЭКЗЕМПЛЯР