Разрез 1-1

Фасад эстакады 2го под'ема

План разбивки окон.

(Проекция на горизонтальную плоскость)

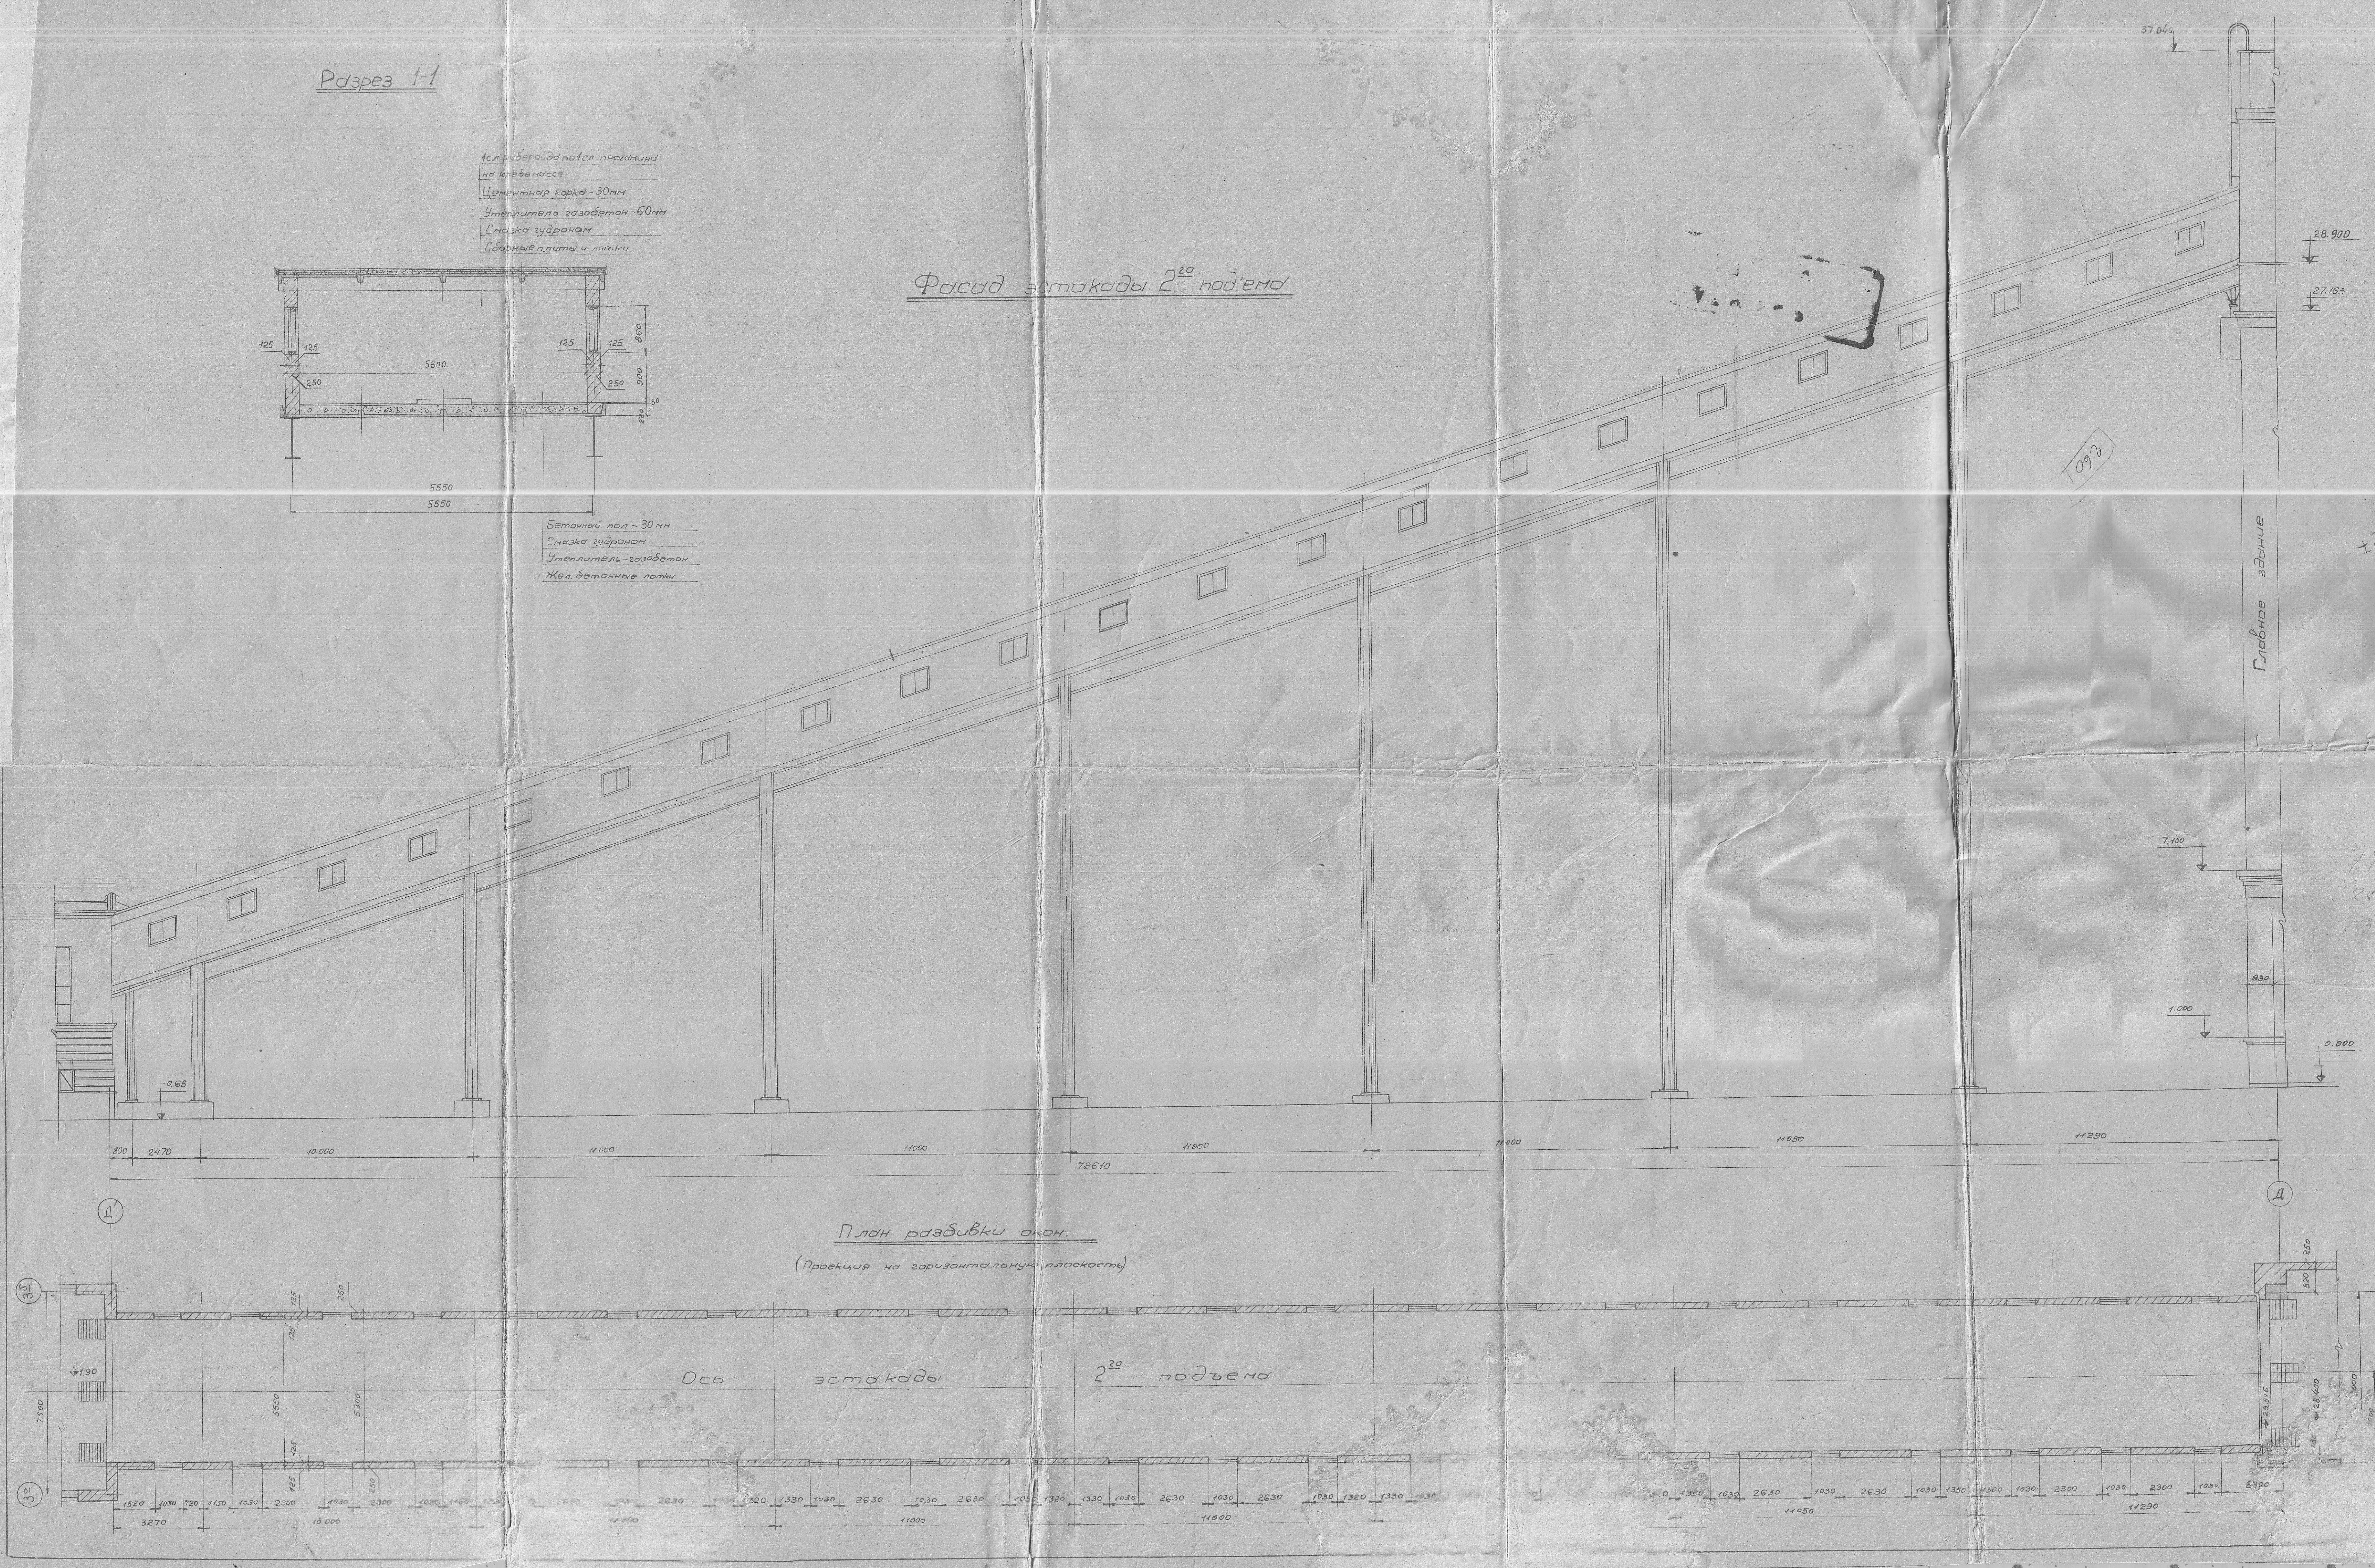

Примечания:

1. На данном чертеже показана разбивка оконных проемов. Проемы в полу эстакады, металлические стойки и лестница по эстакаде условно не показаны – см. конструктивные чертежи. При разбивке окон, в случае попадания металлических стоек в оконный проем – последние передвинуть по месту.
2. Окна эстакады см. черт. № 25510
3. Конструктивный чертеж эстакады IIго под'ема см. чер… 170681
4. Деталь примыкания эстакады см. черт. N 171970

АРХЭКЗ
ТЭЦ № 1672

13

64с 22/XII-56
№ 2347/ом
чел

МЭС-СССР Госуд. Союзн. Проектный Ин-т ПРОМЭНЕРГОПРОЕКТ Гор. Москва 1956 г.			ОКП-3 Заказ № 2401 XI-56г М-1:100 576×1125 ТЭЦ по заказу 700 (расширение)	164622 Рабочий проект
Нач. ОКП	Коротников		Топливоподача. Эстакада 2го под'ема.	
Рук. гр.	Слободин			
Ст. инж.	Певзнер	ВПевзнер	Фасад, план и разрез 1-1	
Исполнит.	Постникова	В. Постн		
Проверил				