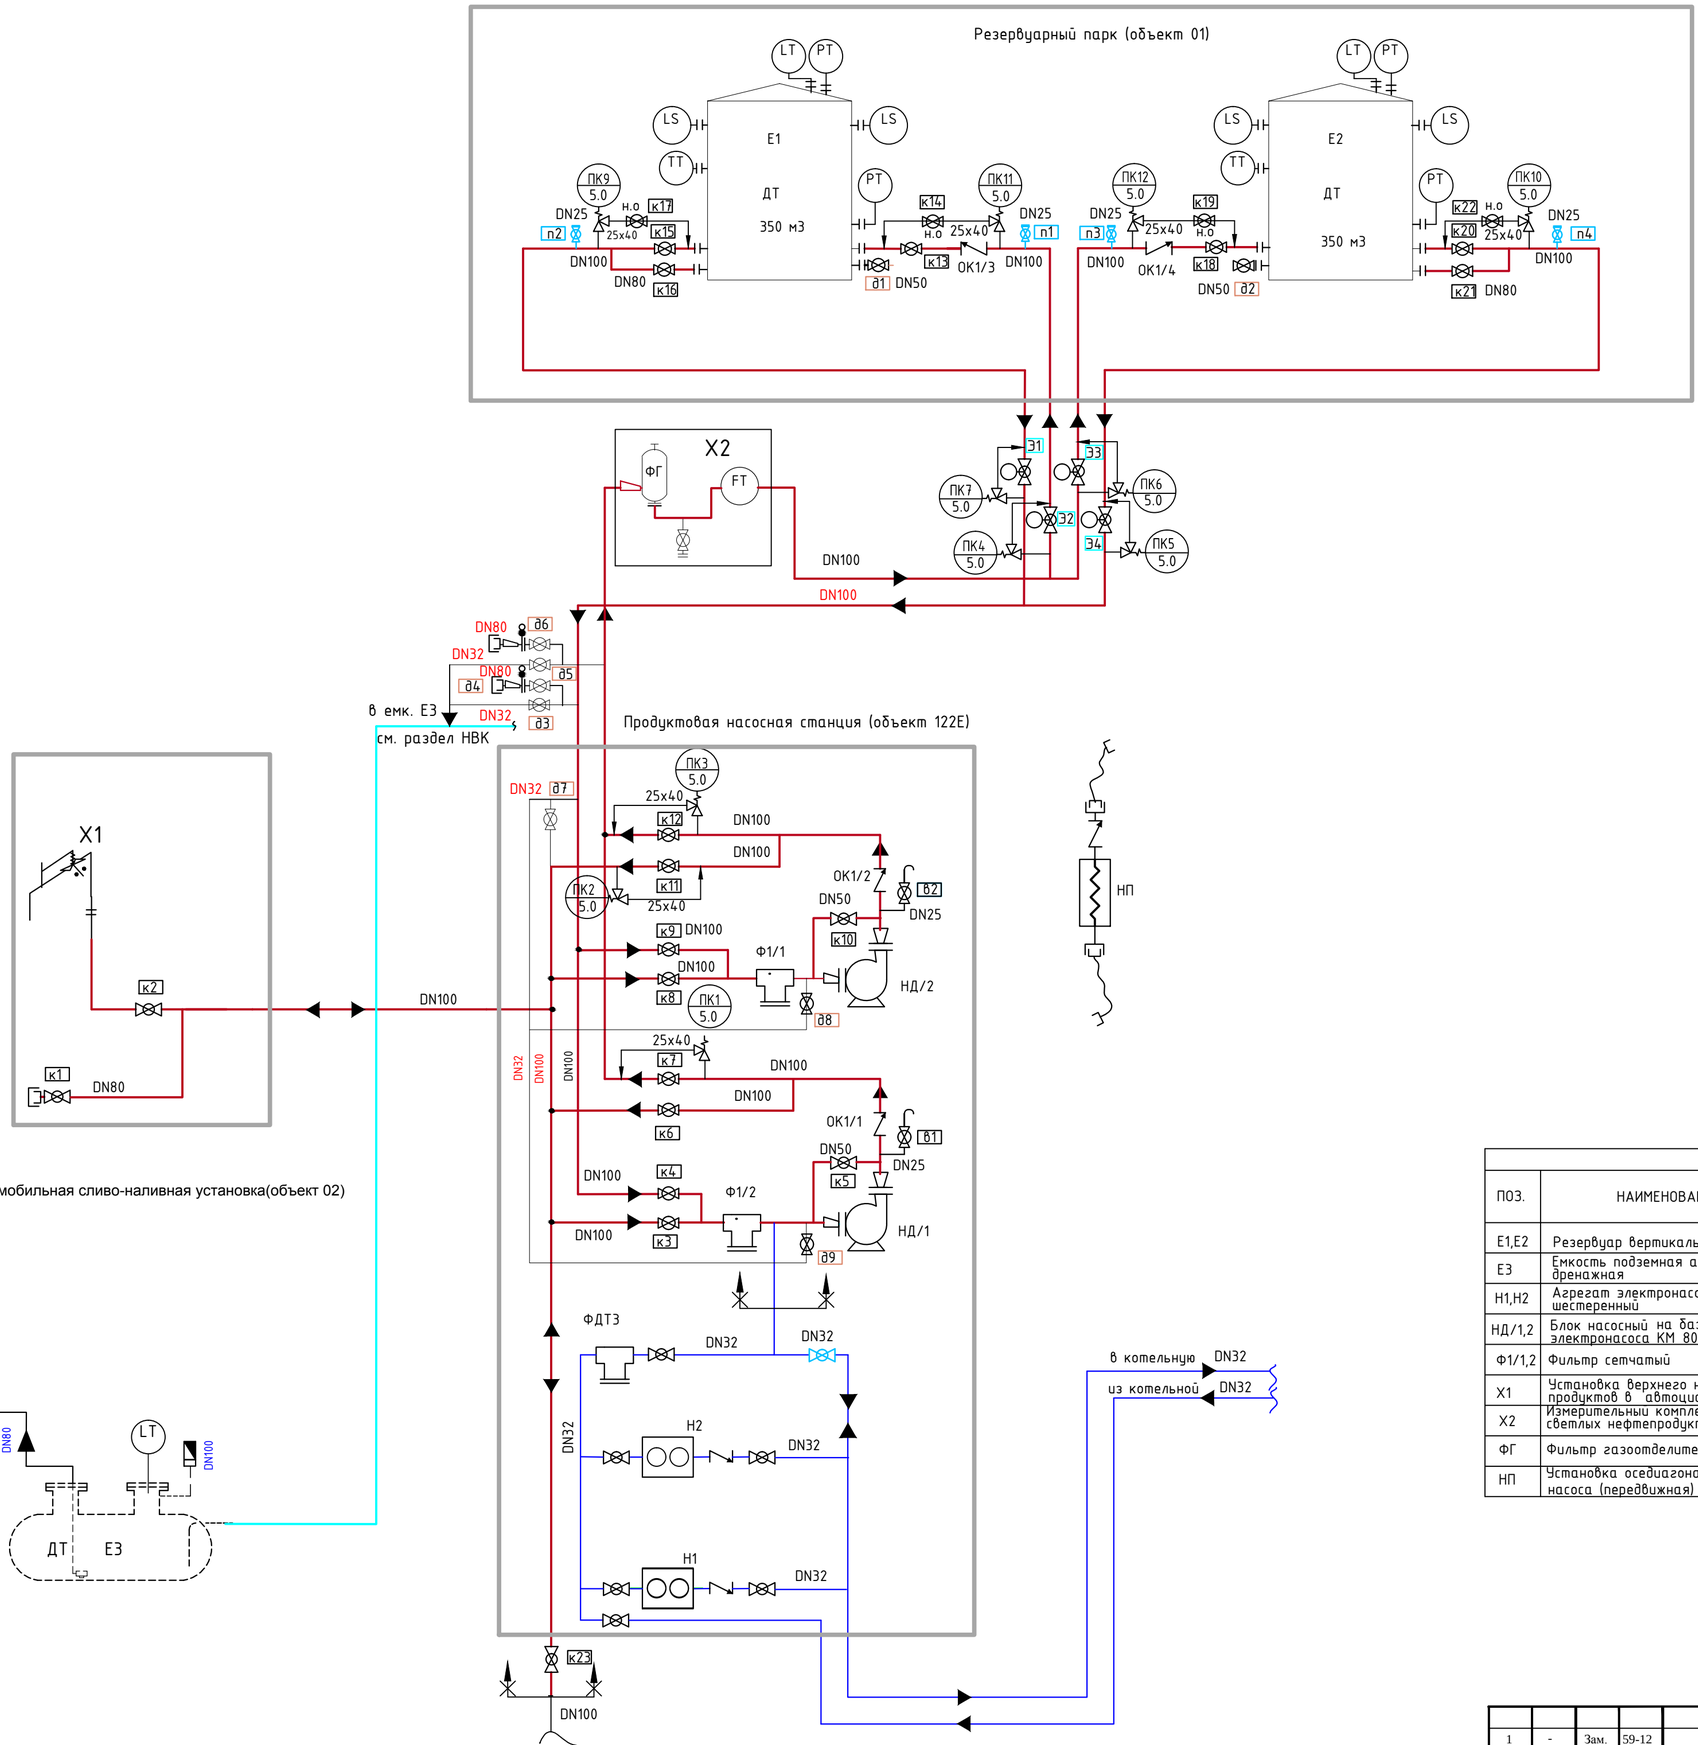


ЭКСПЛИКАЦИЯ ОБОРУДОВАНИЯ

ПОЗ.	НАИМЕНОВАНИЕ	ТИП	КОЛ	ТЕХНИЧЕСКАЯ ХАРАКТЕРИСТИКА	ПРИМЕЧАНИЯ
Е1,Е2	Резервуар вертикальный стальной	РВС-350	2	V = 350м^3 Д=7.58м;Н=8м	
Е3	Емкость подземная аварийная дренажная	РГ 25	1	V = 25 м^3	
Н1,Н2	Агрегат электронасосный шестеренный		2	G = 3.6м^3/ч Н=4 кгс/см2 N = кВт	Существующий
НД/1,2	Блок насосный на базе электронасоса КМ 80-50-200Е-а	КМ 80-50-200Е-а	2	G = 50м^3/ч Н=40м N = 11 кВт	ОАО"Промприбор"
Ф1/1,2	Фильтр сетчатый	ФС 100 С 16-0,4 У ТУ3742-002-41554973-98	2	DN 100 Р 16 кг/см^2	
Х1	Установка верхнего налива нефте-продуктов в автоцистерны	АСН-4В модуль Ду100 1/11		DN 100	ОАО"Промприбор"
Х2	Измерительный комплекс для учета светлых нефтепродуктов в т.ч.:	АСН-1 модуль Ду100	1	DN 100	ОАО"Промприбор"
ФГ	Фильтр газоотделитель		1		
НП	Установка осеодиагонального насоса (передвижная)	УОДН 130-100-75УТ24-Э	1	G = 20-70м^3/ч Н=16-4м N = 4 кВт	ФГУП УКВЗ ТД "Корвет"

Взам. инв. N	Подпись и дата	Инв.N подл.
		11798

Изм.	Кол.уч.	Лист	Nдок.	Подп.	Дата
1	-	Зам.	59-12		11.12

П1204.РП-0-ПЗ

Лист 85