



МОНТАЖНЫЕ ЭЛЕМЕНТЫ

ПОЗ	НАИМЕНОВАНИЕ	КОЛ	МАТЕРИАЛ	МАССА ЕД-ЦЫ, КГ
1	КПЛВ.494454.405-01 3СIIIв ТУ 3742-010-35740880-2007 ЗАТВОР ОБРАТНЫЙ С ПАТРУБКАМИ ПОД ПРИВАРКУ DN 200 Pp 2,5 МПа Tp 250°C	1	СБОРНЫЙ	205,0
2	3RY10Y18 ПОДВЕСКА ПРУЖИННАЯ	1		-
3	3RY10Y01 ПРОХОДКА НЕПОДВИЖНАЯ	1		-

БЛОКИ:

3RY10Z03_12;3RY10Z03_13; 3RY10Z03_14

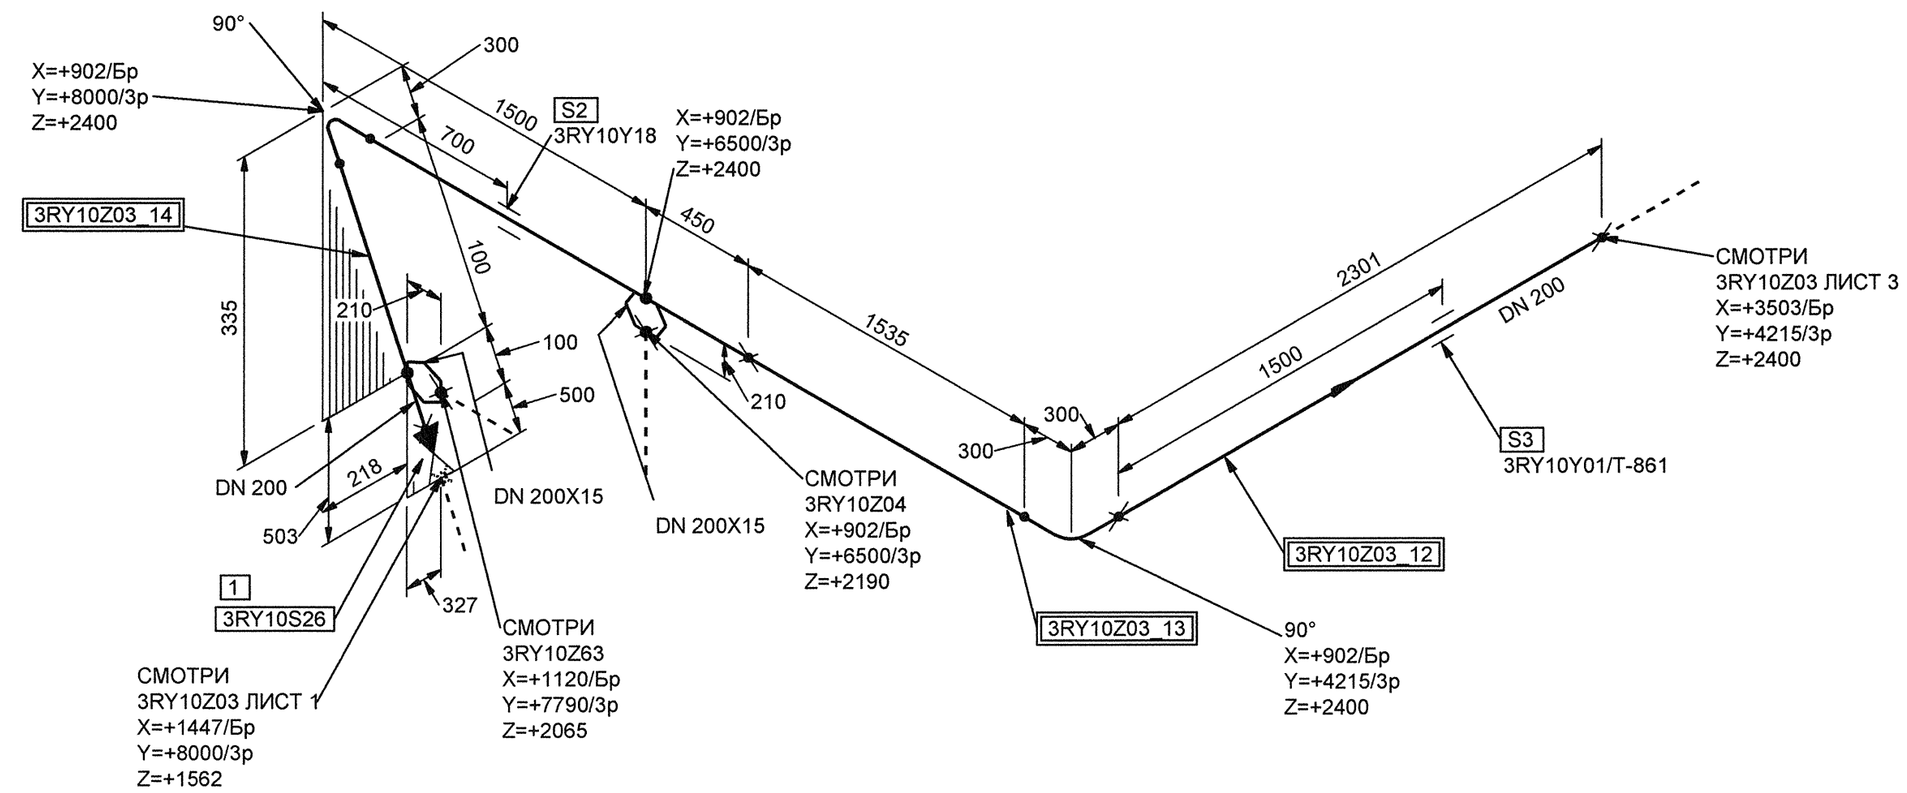

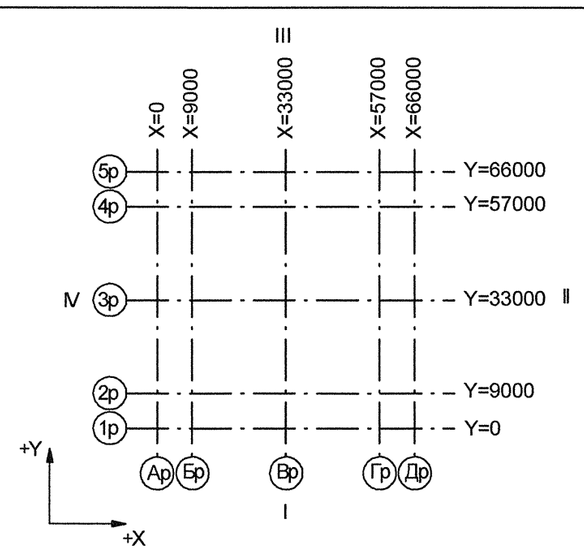

Номер трубопровода - I
Подведомственность - ПНАЭГ 7-008-89
Классификационное обозначение по НП-001-97 - 3Н
Группа по ПНАЭГ 7-008-89 - С
Класс безопасности по НП-001-97 - 3
Категория сейсмостойкости по НП-031-01 - II
Рабочие параметры: Pp= 0.63 МПа, tp=250°С
Параметры гидроиспытания: Pг=0.92 МПа, t не менее 5°С
Среда- Пар

3TG11Z01_01		3	DN 100	Z+ 2700 X+ 175 Y- 2775	3TG11W01/N1				S8 3TG11Y01/PT-997				3TG11J01/ ТГ-235
Код блока	Трубопроводы проектируемые	Позиция детали	Условный проход	Координаты элементов в здании	Код оборудования/ Номер патрубка	Шов заводской	Шов монтажный	Резьбовое соединение	Позиция опоры Код опоры / код проходки	Направление среды	Переход	Штуцер	Код герметичной проходки/ код проходки

Изм.	Кол.уч.	Лист	№ док.	Подпись	Дата
2	-	Зам.	370-11	-	-
Инженер		Степанова			02.02
Пров.вед.инж		Веренцова			02.02
Пров.нач.гр.		Жук			03.02
Н.контр.		Красняров			07.07

АРХИВНЫЙ ЭКЗЕМПЛЯР

Инв. № подл. R3.00116.1.0.11
Лист 9

R3.RY10.3072.011.01.00.001

Ростовская АЭС Блок 3

Реакторное отделение
Негерметичная часть
Трубопроводы продувки парогенераторов

Стадия	Лист	Листов
Р	2	7

Изометрический чертеж
3RY10Z03

ОАО "НИАЭП"
2012

Формат А2

Инв. N подл. R3.00116.1.0.11 | Подр. и дата | Взам. инв. N | ДОПОЛНИТЕЛЬНЫЕ ПОДПИСИ