



План трассы прокладки кабеля и полосы отвода

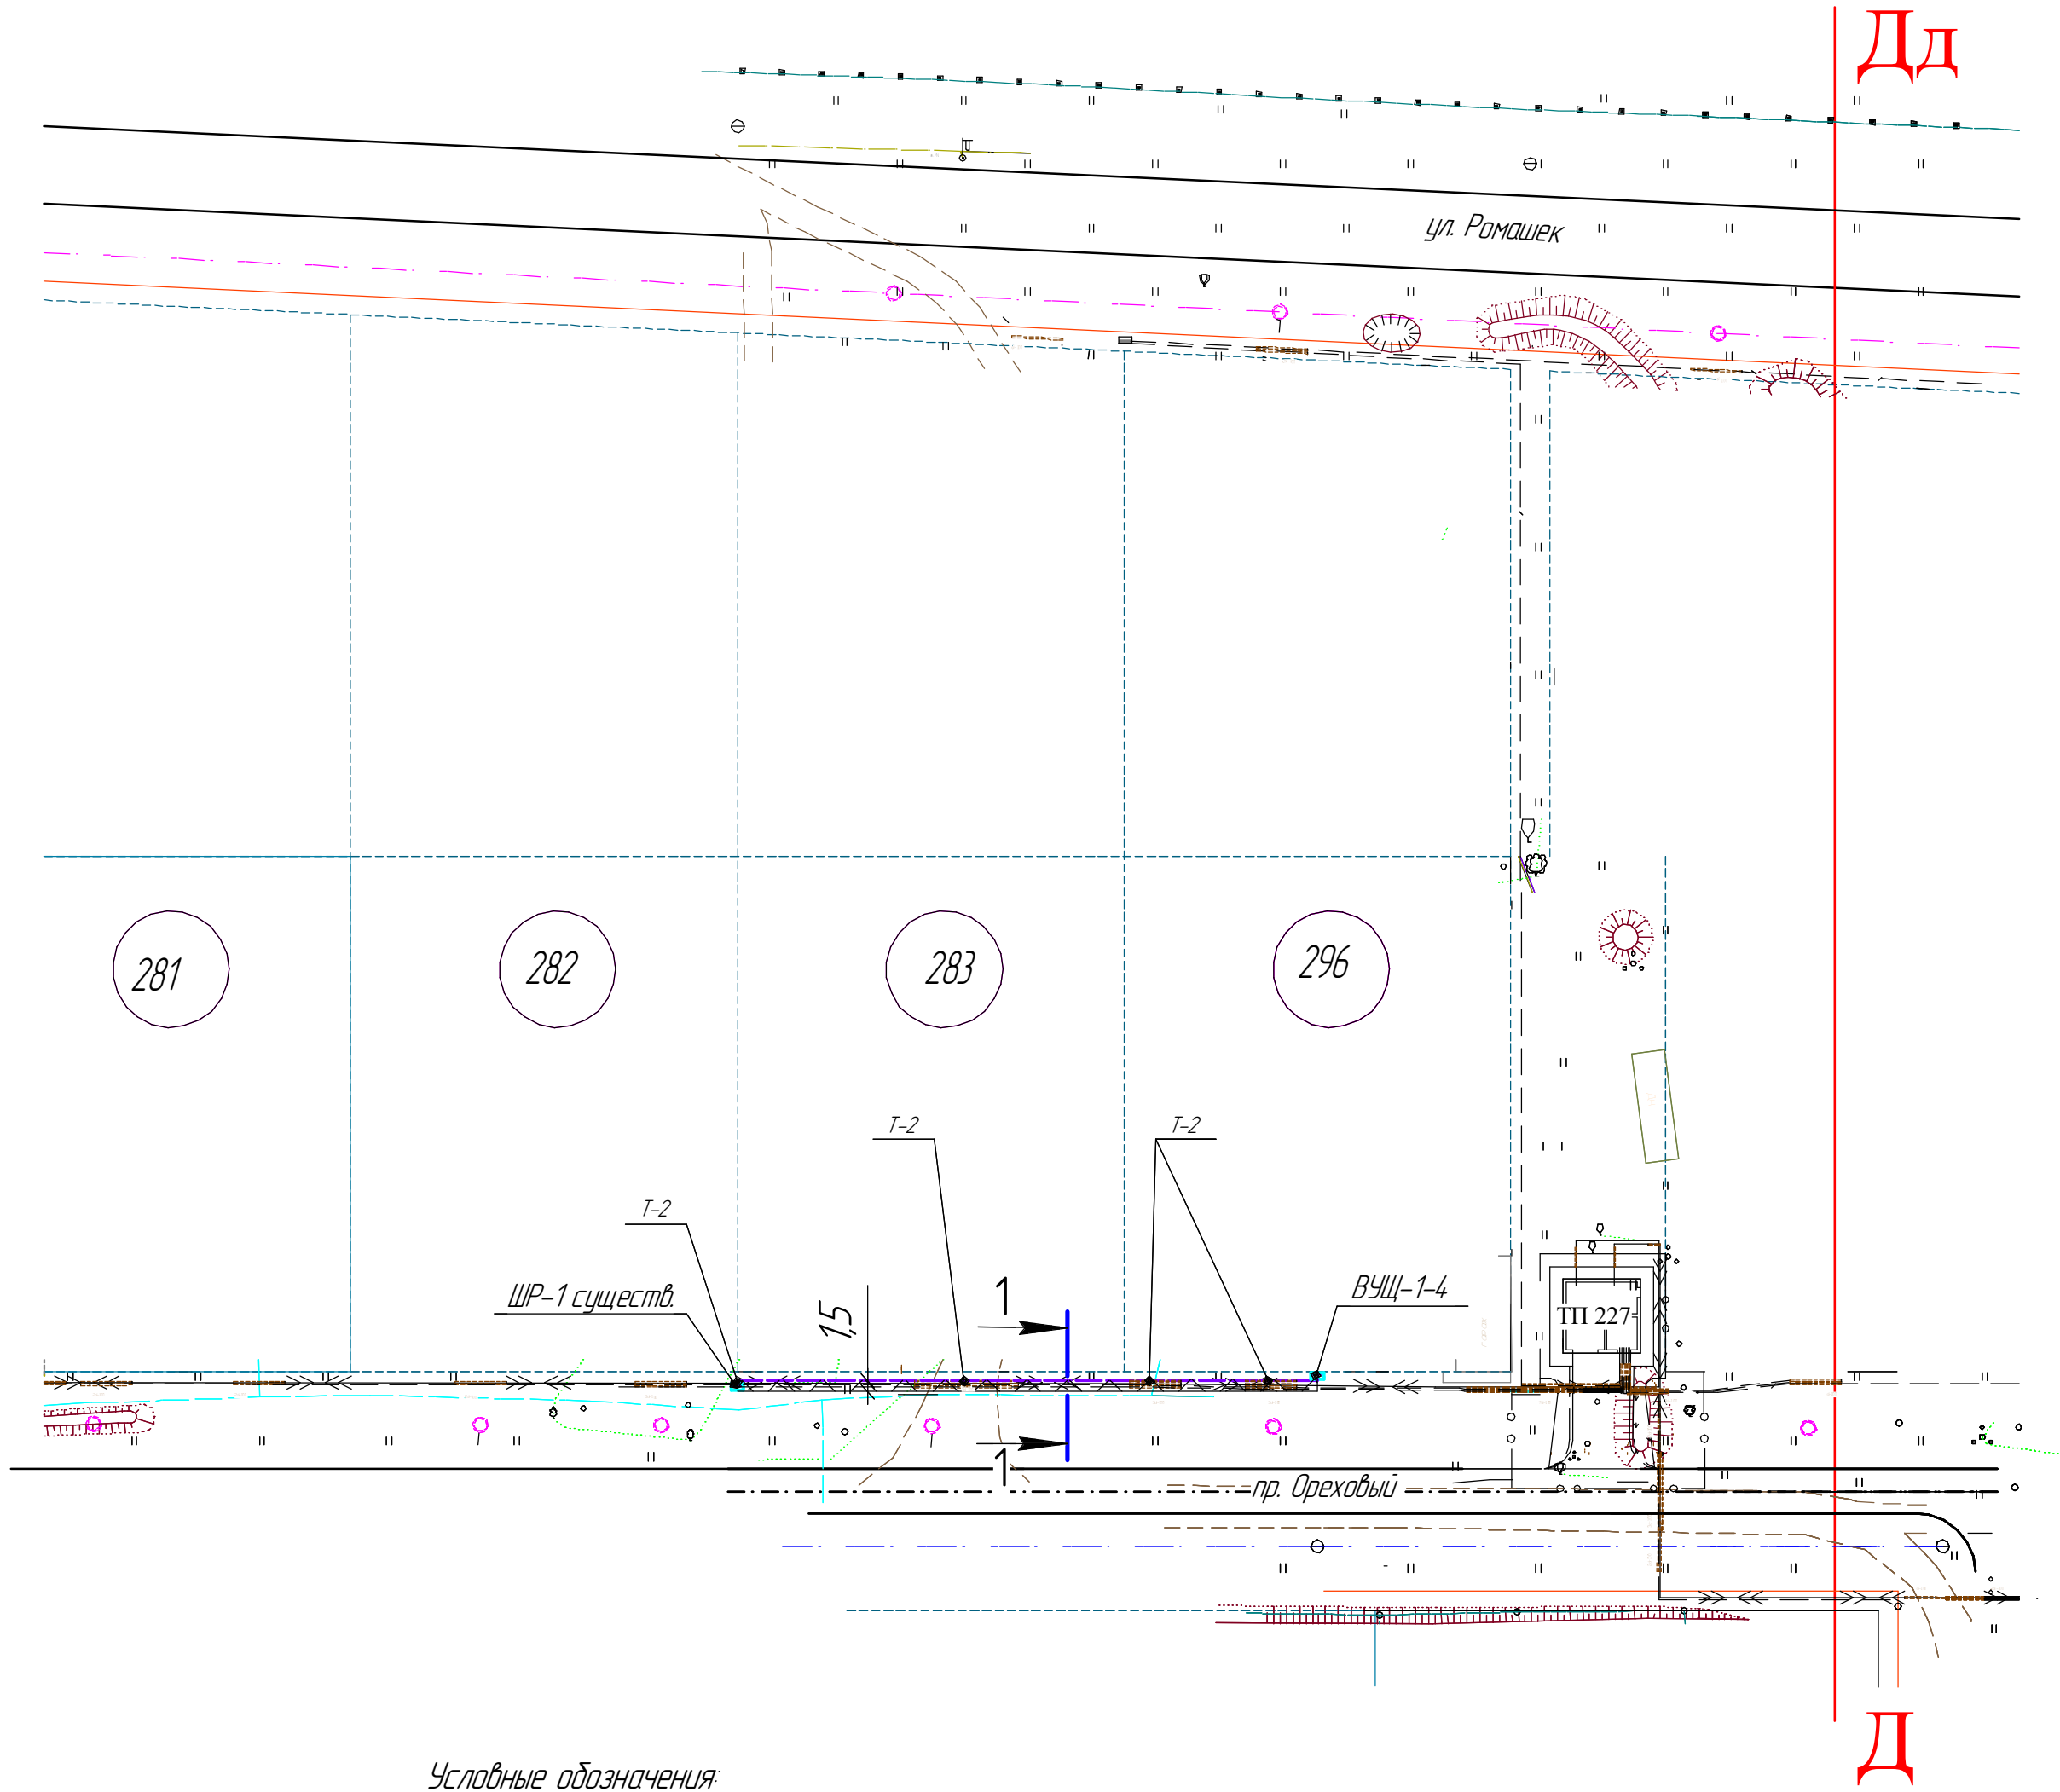

Условные обозначения:

- канализация
- водопровод
- газопровод н/д
- проектируемый НВ кабель
- существующий высоковольтный кабель 6кВ (по проекту 8826-10-503.5-ЭС)
- T-2 - тип траншеи по 201-14-661.2-ЭС
- полоса отвода

1-1
Траншея Т-2, L=47 м

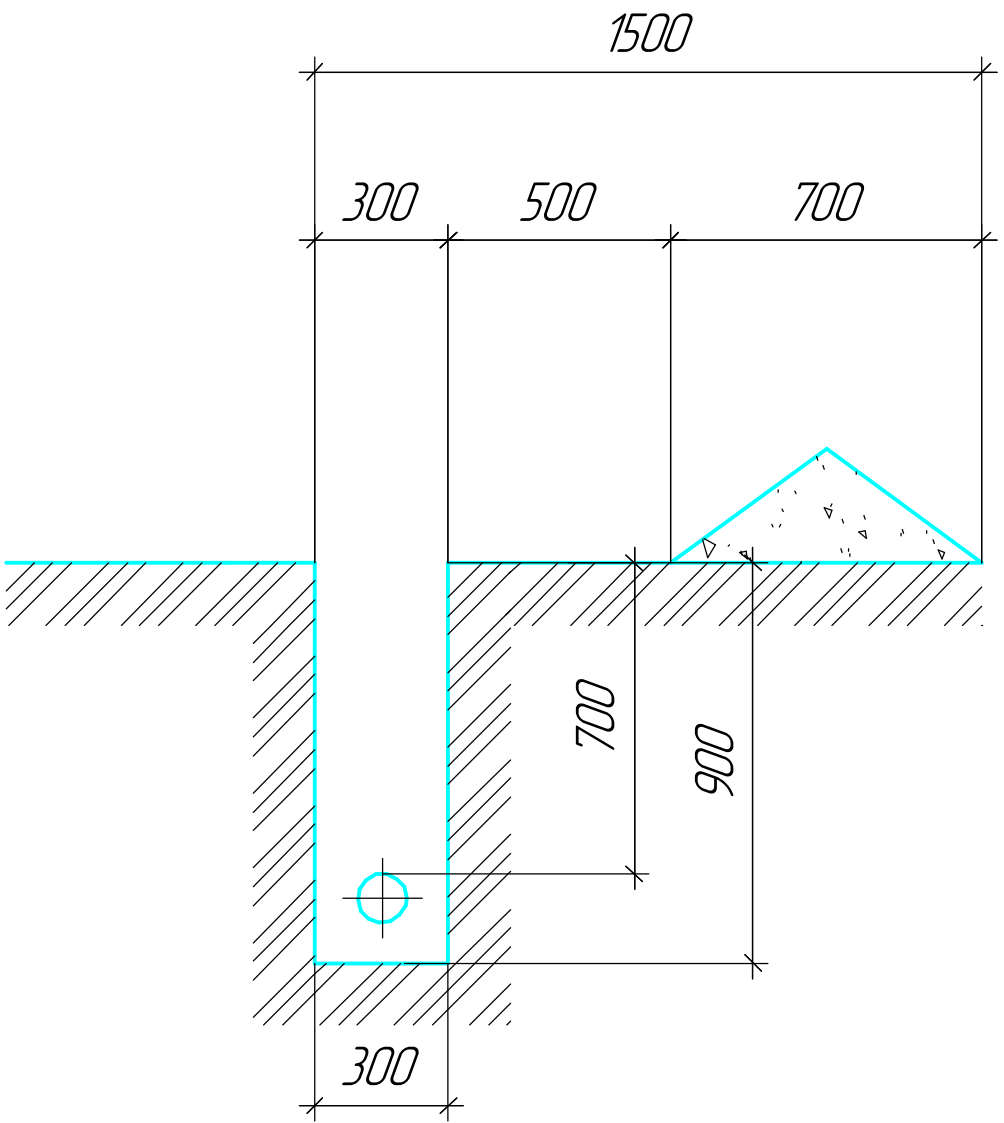

- Полоса отвода, это временный отвод земли.
- Ширина полосы отвода - 1,5 м.
- Длина трассы - 47 м.
- Площадь полосы отвода - 70,5 м²

201-14-661.2-ППО					
Г.Саров. ТИЗ-1.					
Изм.	Колуч.	Лист	№ док.	Подп.	Дата
Разраб.	Турсунова				
Проверил	Дранова				
ГИП	Лесняк				
Нач. отдела	Жижинов				
Низковольтная сеть ТП-227				Стадия	Лист
План трассы прокладки кабеля и полосы отвода				П	5
				Листов	5
Проектно-конструкторский отдел Служба развития производства и проектирования ОАО "Обеспечение РФЯЦ-ВНИИЭФ"					