


План технологических трубопроводов на отм. 0.000(18,180)
м1:25

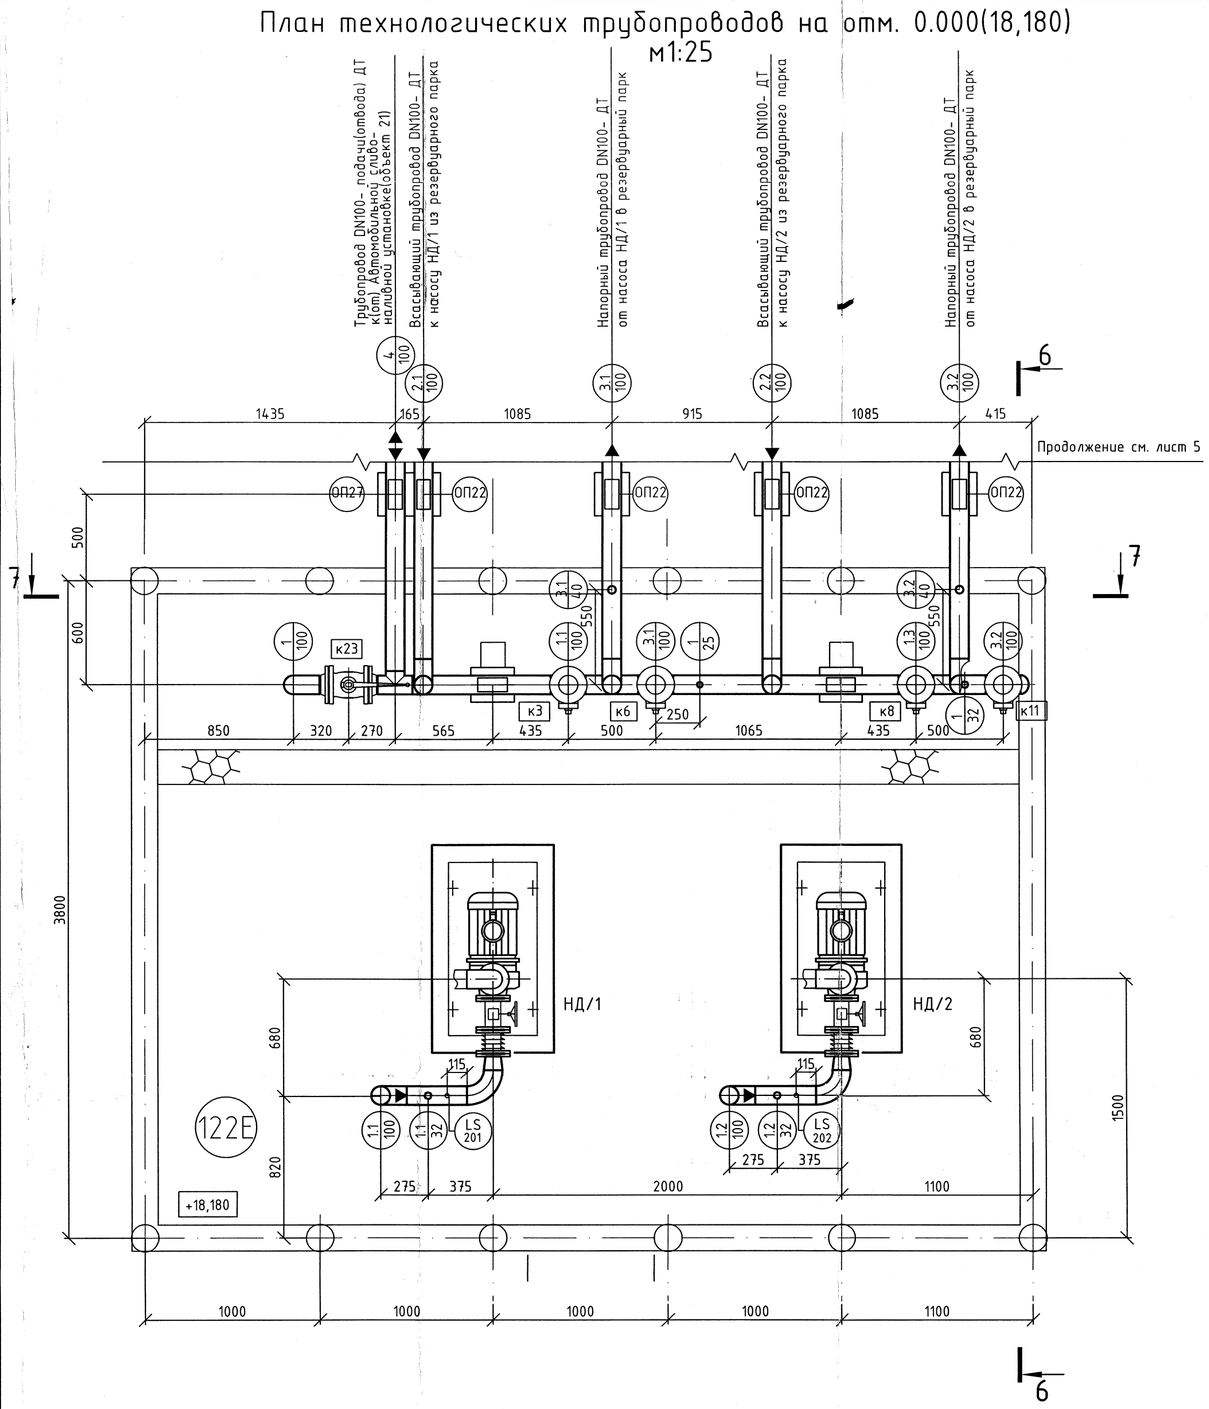


План дренажных трубопроводов
м1:25

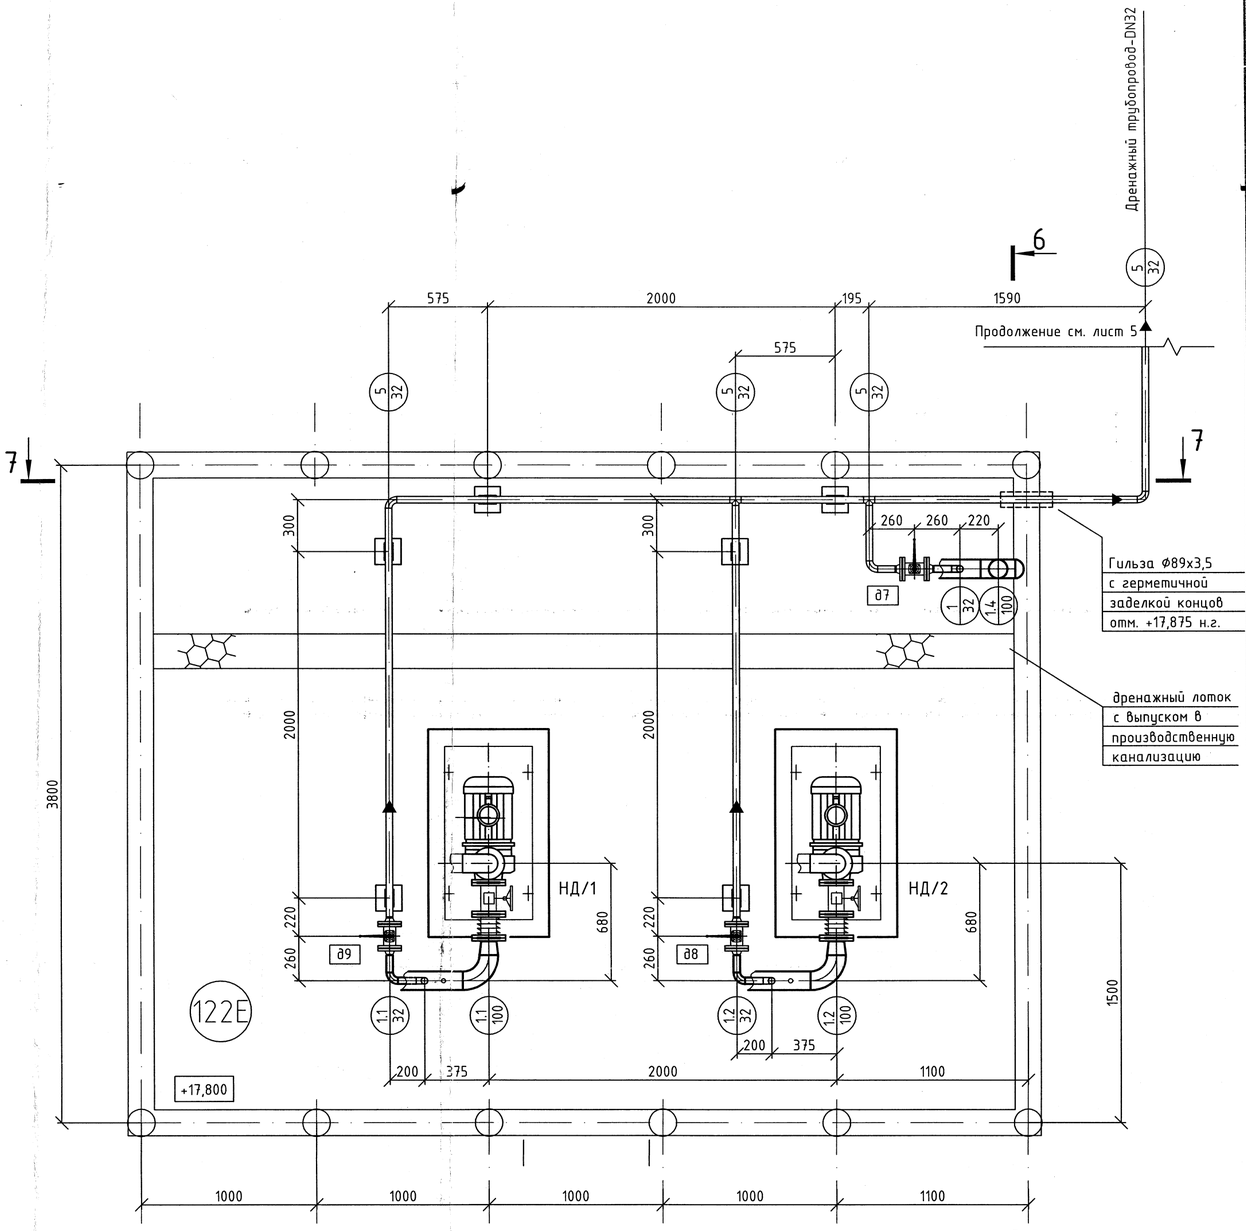


План технологических трубопроводов на отм. +1.000(19,180)
м1:25

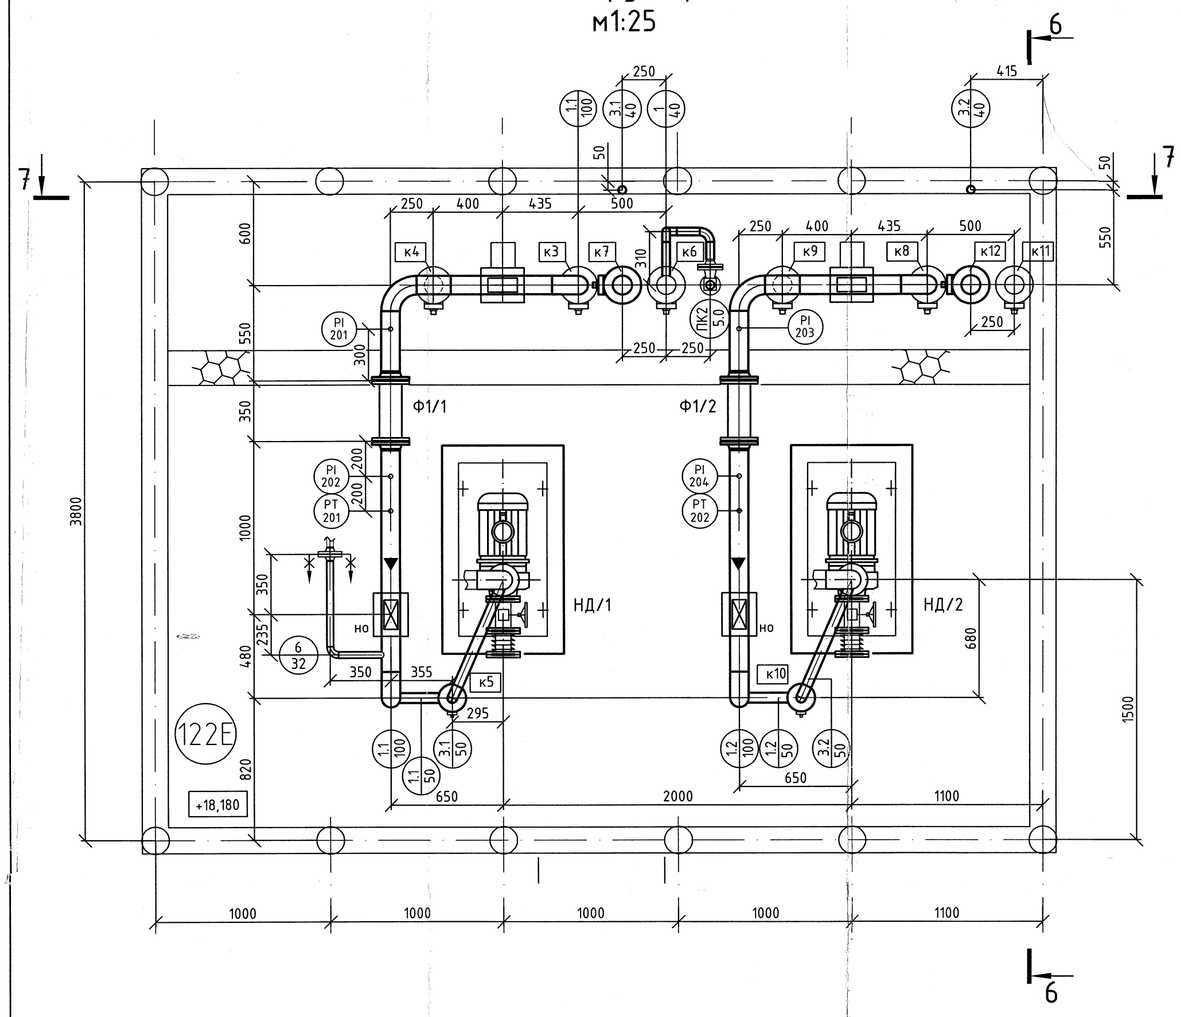


6-6
м1:25

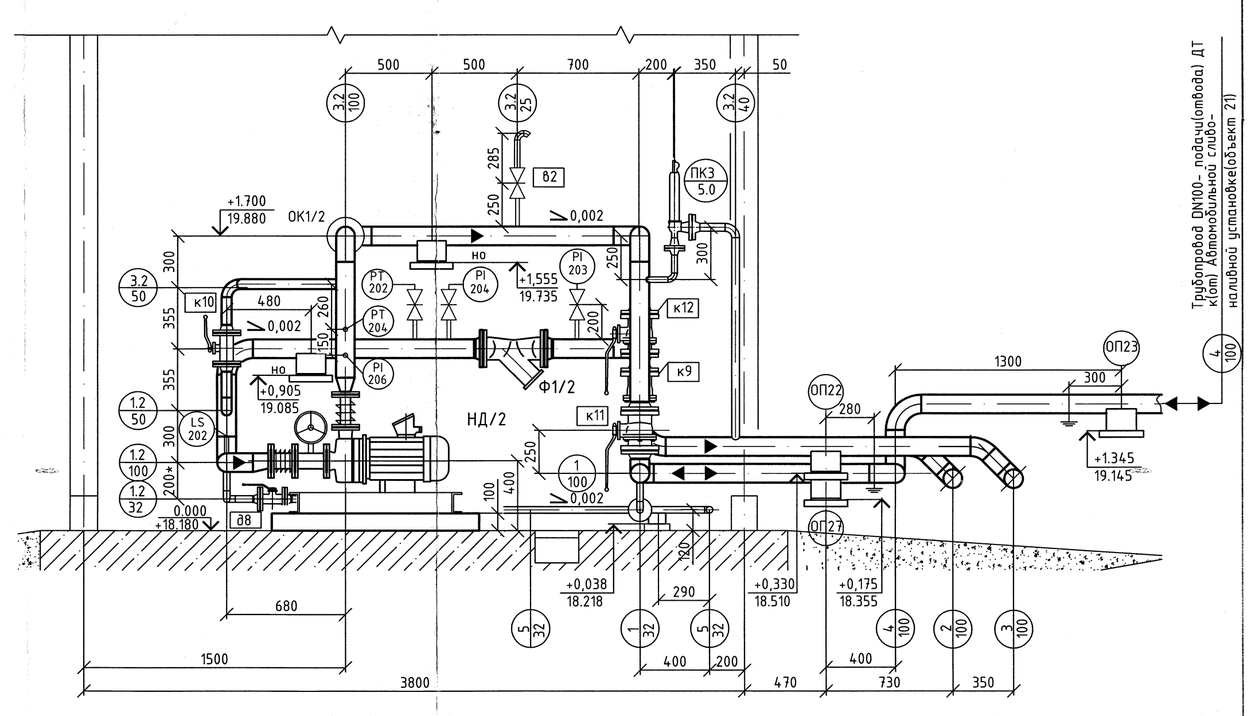

План технологических трубопроводов на отм. +2.000(20,180)
м1:25

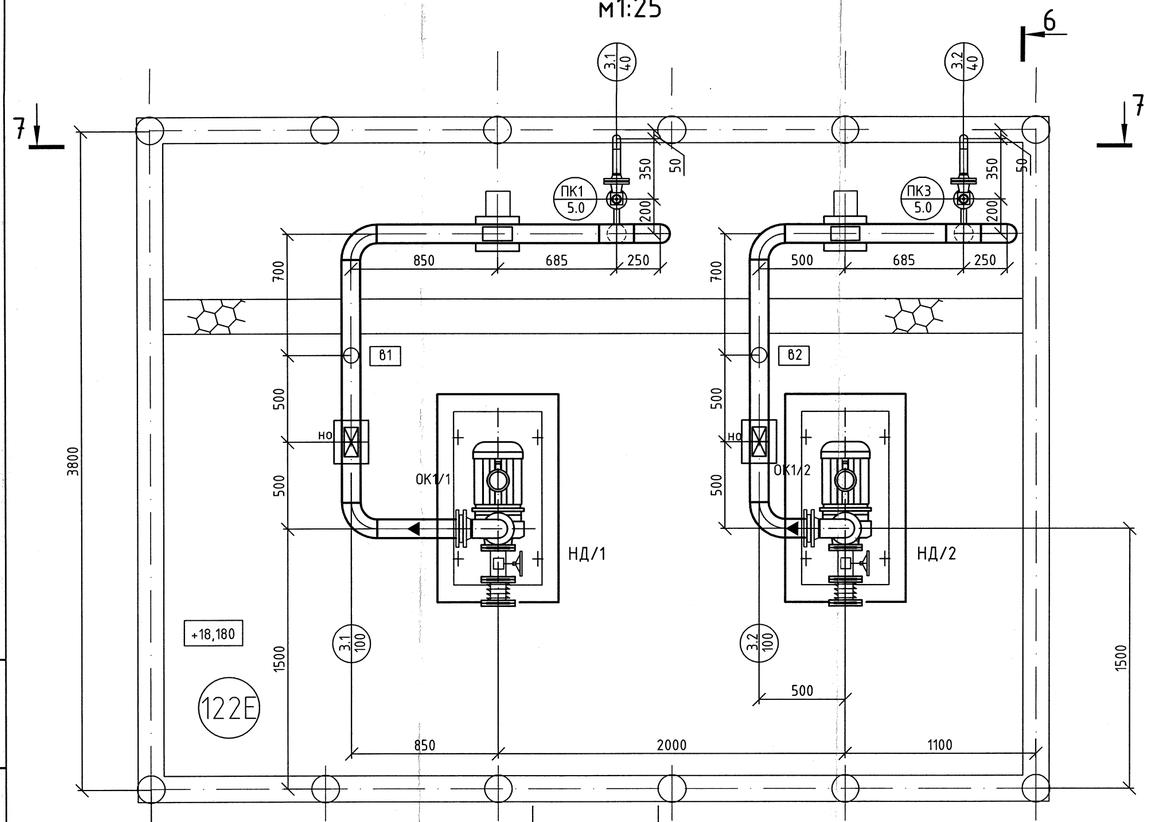

7-7
м1:25

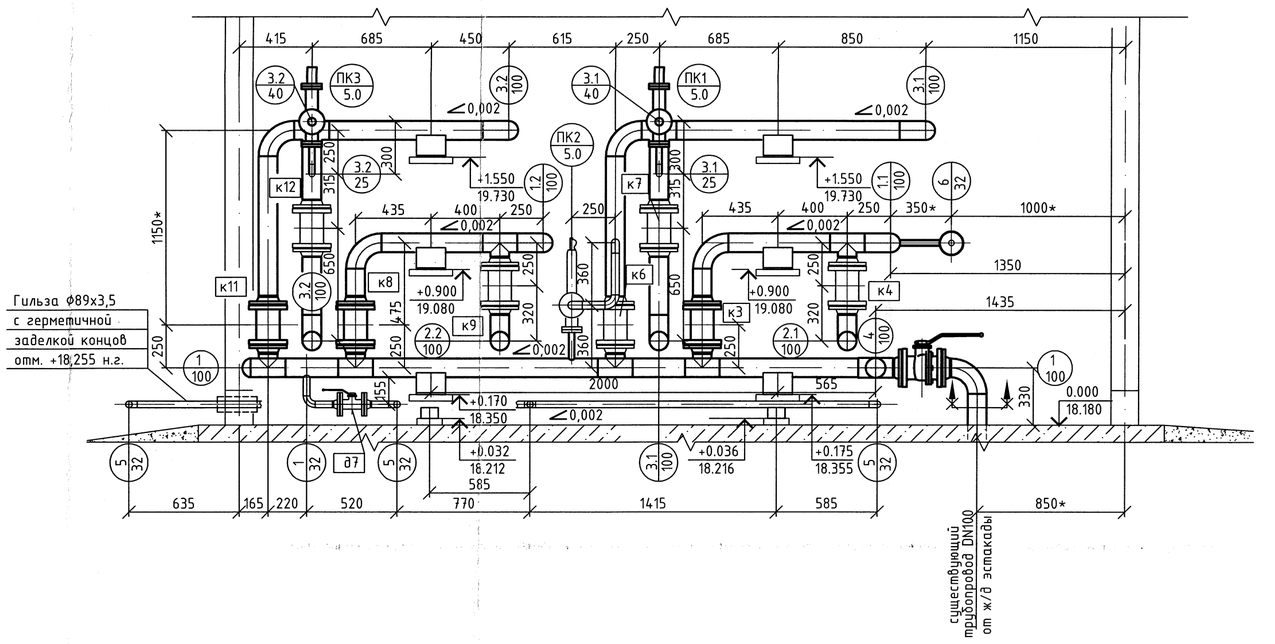

Изм.	Кол.уч.	Лист	Nдок.	Подп.	Дата	П1204.РП-0-ТХ «Техническое перевооружение открытого склада топлива зд. 122В-К ФГУП «НИТИ им. А. П. Александрова»	
Разраб.		Тарасова			09.12	Технологические решения	Стадия: РП; Лист: 6; Листов:
Пров.		Коробов			09.12		
Н.контр.		Тимуск			09.12	Продуктовая насосная станция. Планы технологических трубопроводов на отм. 0.000, +1.000, +2.000 План дренажных трубопроводов	ООО "Петропроект"
ГИП		Коробов			09.12		

Взам. инв. №
Подп. и дата
Инв. № подл. 11768