


PLAH

нижнего яруса центральной эстакады ББД-ББД-ГБС

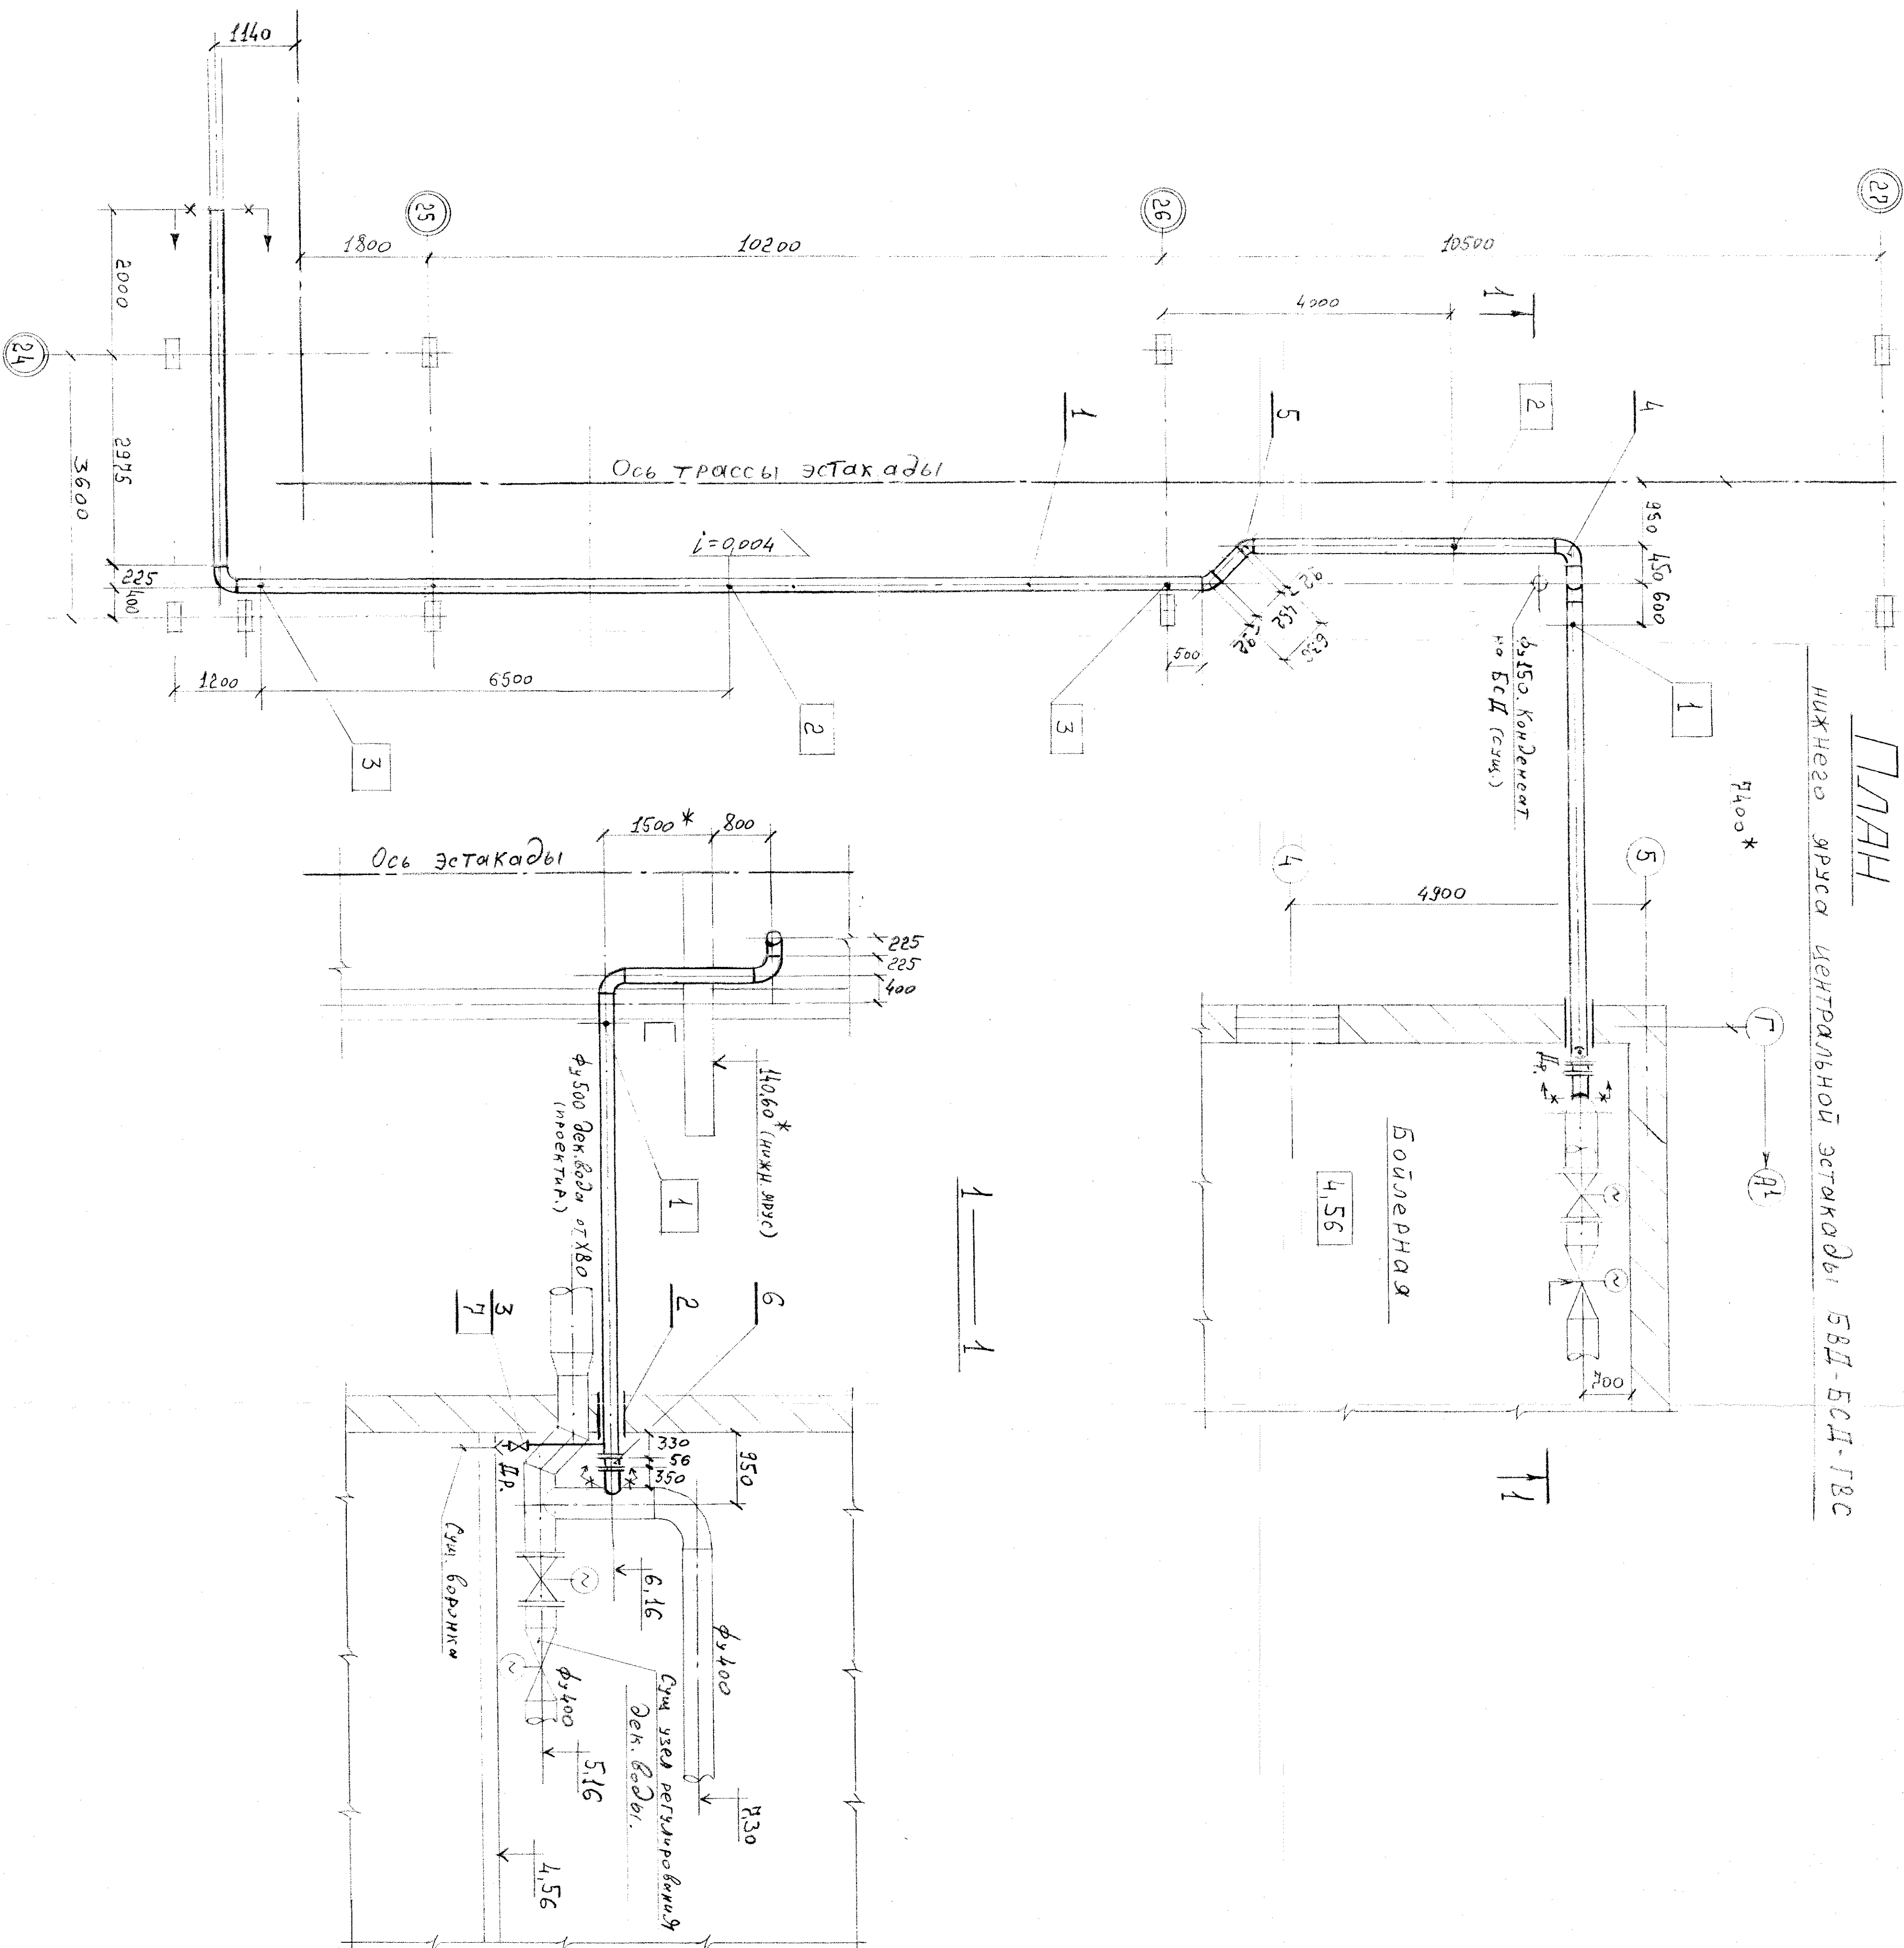

Спешу сообщить

№	Поз. Описание	Наименование	Кол.	Материал	Масштаб	Прим.
				Ед.	Осм.	
1	Гост 10005-217РБ	Трбш 153x15	п.м.	Сталь 20 Гост 1050-88	17,45	600,3
2	Гост 12302-74	Груб ш ф 200 Грунт S=3мм	м2	См 3 Гост 380-05	17,8	17,8
3	Гост 10005-217РБ	Трбш 25x2	п.м.	Сталь 20 Гост 1050-88	11,3	2,86
4	Гост 12302-2004	Отвод 30-153x4,5	шт	70 кс	6,4	25,6
5	Гост кс	Отвод 15-153x4,5	шт	" "	3,2	6,4
6	Гост 10005-217РБ	Затвор двухобл. сев.ш шнбсерай 174x50	шт	С5	25,0	25,0
7	Гост 10-11-3	Компн запорный пнх-шнх ф 420, Р.шнх Т=4000	шт	С5	6,0	6,0
8	Гост 946Р-75	Защитный	шт	0-42	7,0	

Переучебь оноп

№ п.п.	Объект учета	Наименование	Лн.	Кол	Год	Пост	Пр.	Ед	Ост.	Итого
1	УЕВТ $N^{\circ} 03-2306$ инт 10	Продолжение описи	159	1	2500	2500	144	144		
2	УЕВТ $N^{\circ} 03-2306$ инт 11	Коллекция моделей	159	2	2500	2500			24,45	
3	УЕВТ $N^{\circ} 03-2306$ инт 12	Продолжение описи	159	2	2500	2500	6,31	12,62		

21m020-48,08 km

1. Начало трассы трубопровода подпитки дең.водой ОСО и общие данные смотрите чертёж № 03-ВЗ06 листа 1,8.
2. Данный чертёж выполнен на заключительный участок трубопровода подпитки дең.водой ОСО по существующей центральной эстакаде оронные стойки 24÷29 чертёж № 03-ВЗ06-97-76354-ТС листы 1,2,3,7,9 и врезкой в существующий трубопровод дең.воды ф400 в здании бойлерной на отп. 6,16 с установкой дискового затвора.

03-2306

[illegible]