
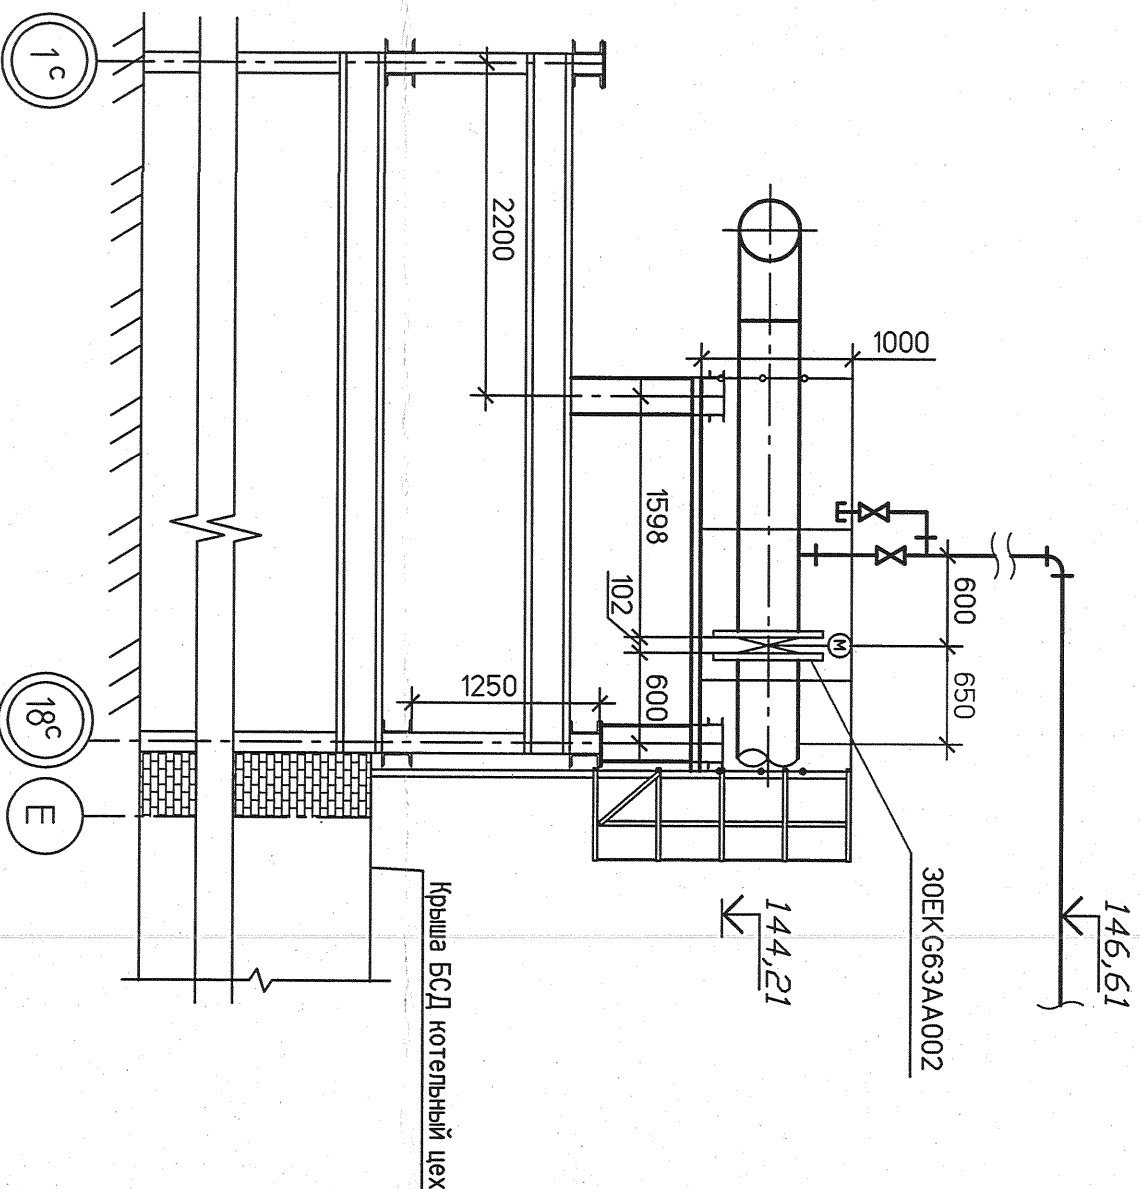


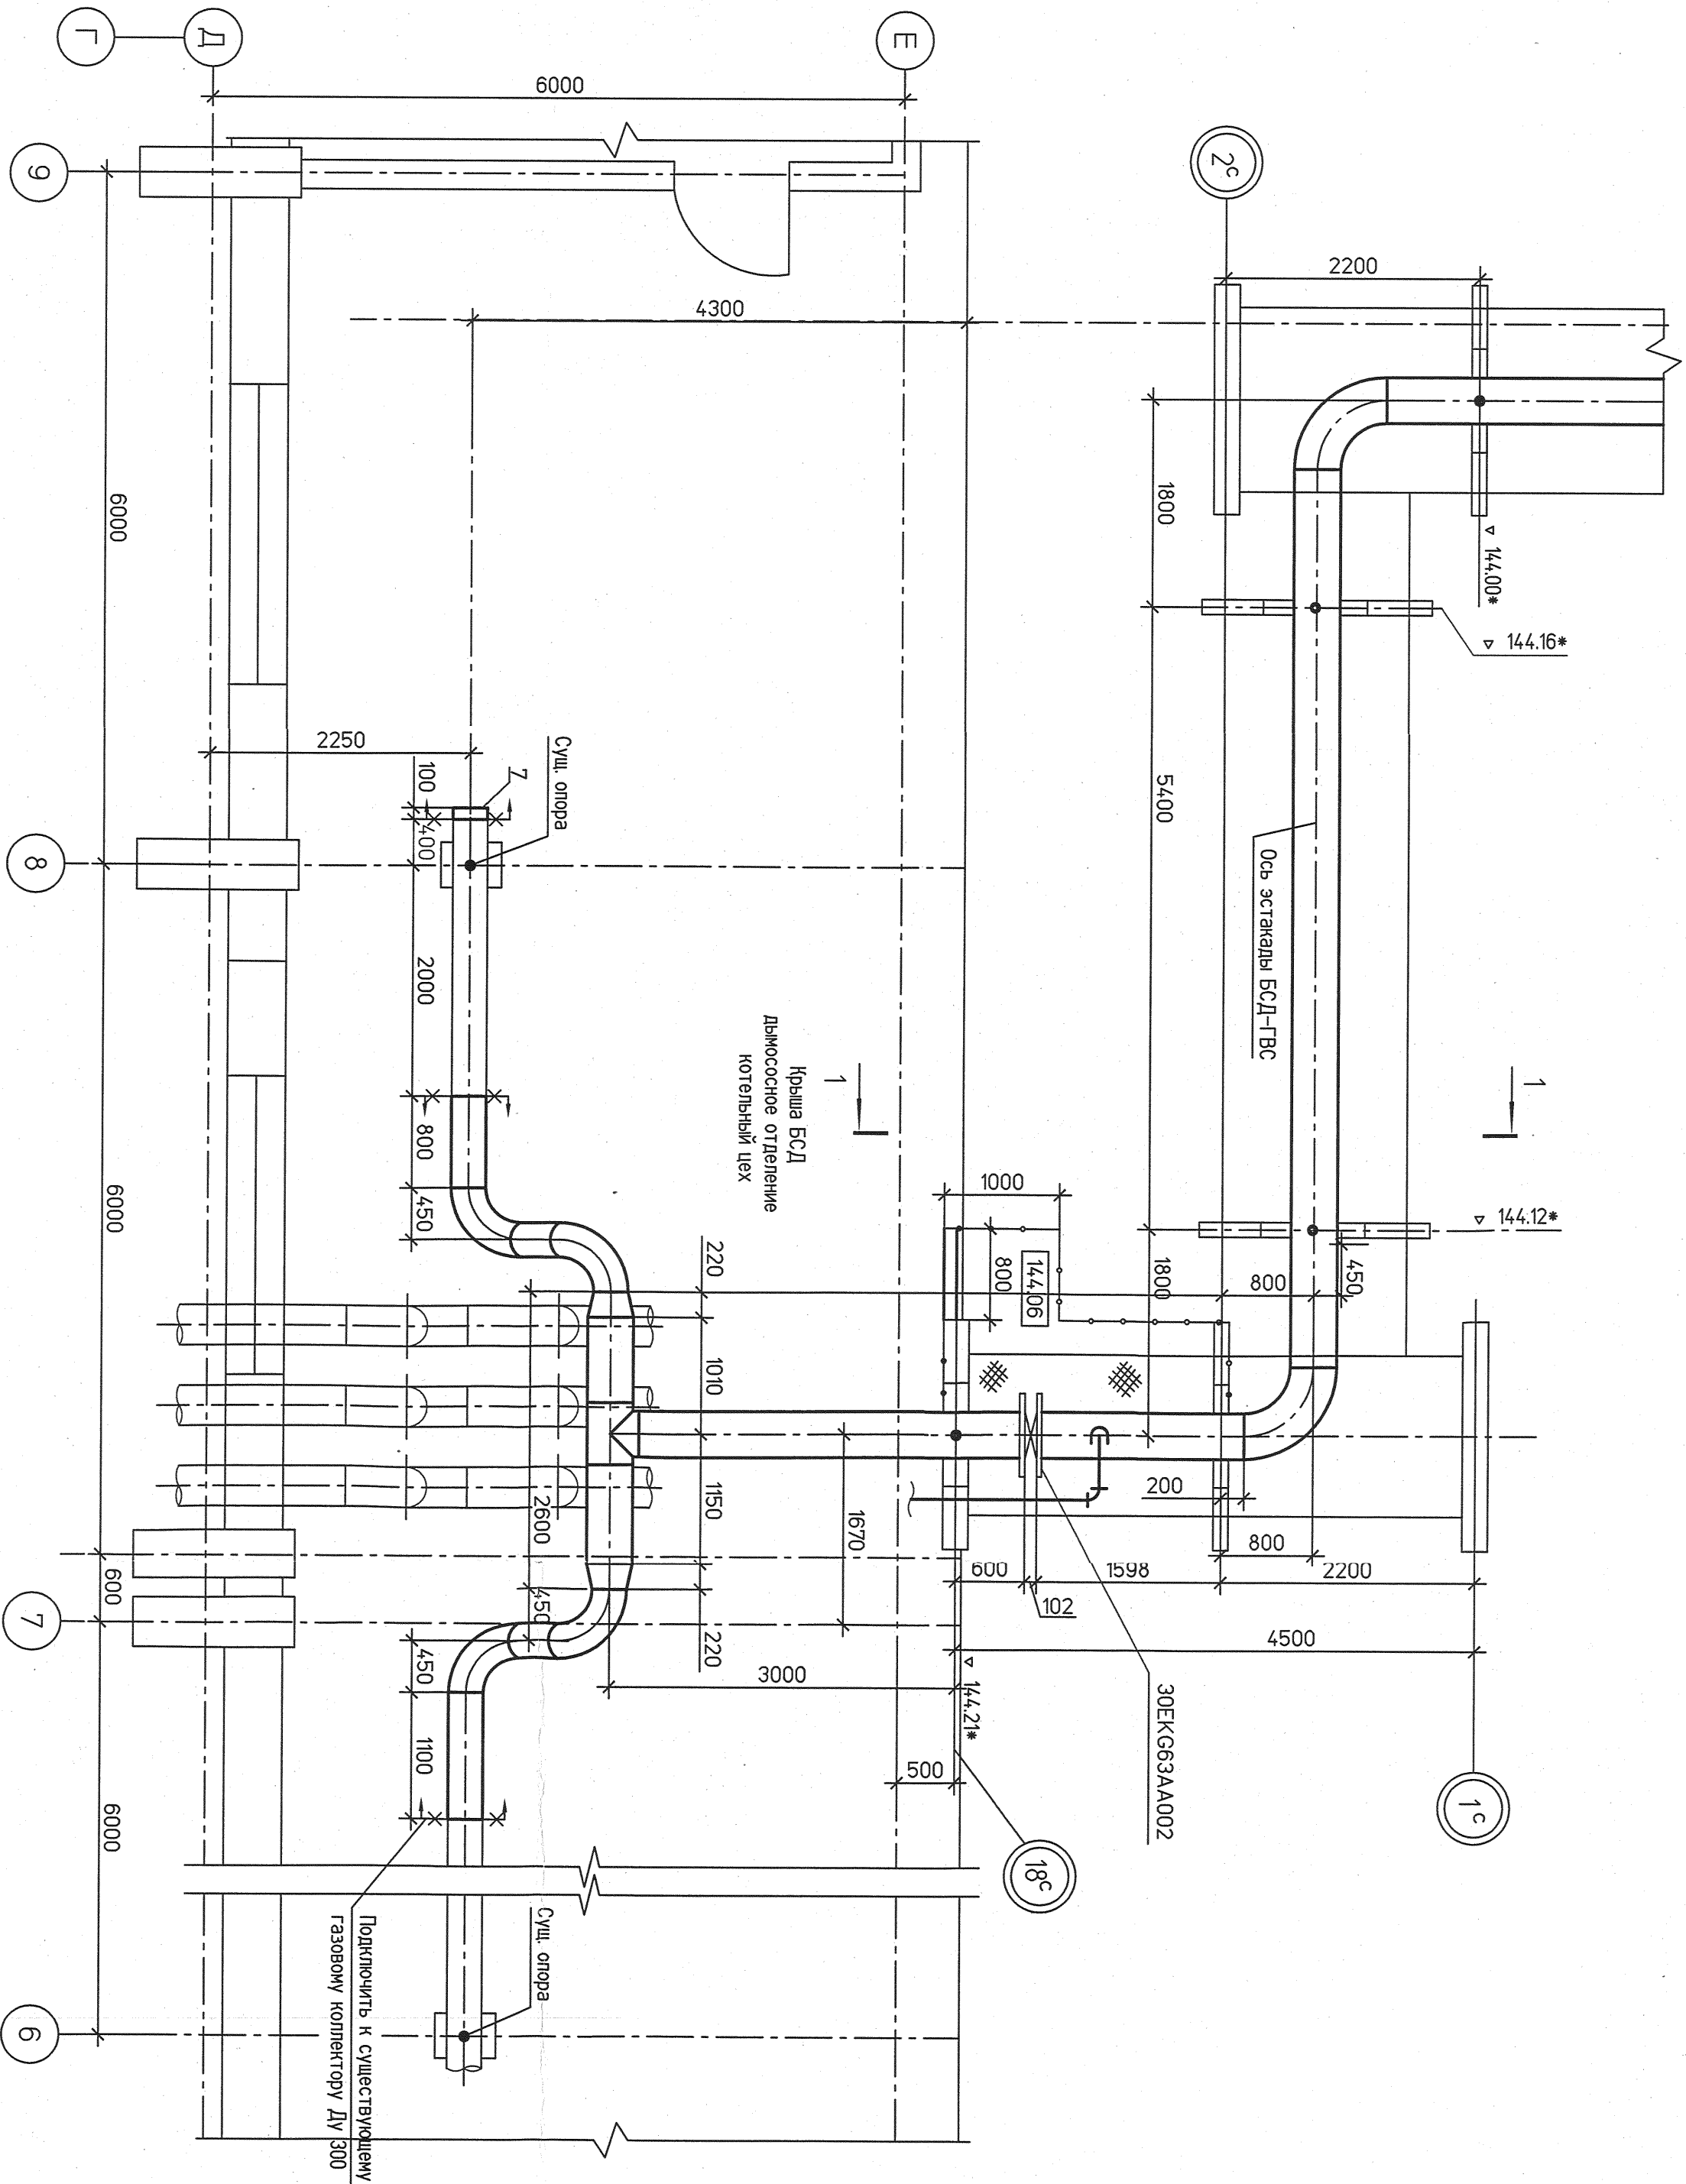

1350.12.38.А-30UER-1211-AS									
Объекты III очереди строительства ЗАО "СТК" (ТЭЦ)									
Изм.	Колуч.	Лист	Фолк	Подп.	Дата	Наружный газопровод среднего давления от ГРП-1 до БСД			
Никонтр.	Михеев	Фомин	Давыдов	Давыдов	Давыдов	Монтажная схема трубопроводов верхнего яруса			
Проверил	Швабинская	Давыдов	Давыдов	Давыдов	Давыдов	Р			
Разработал	Куревина	Давыдов	Давыдов	Давыдов	Давыдов	10			