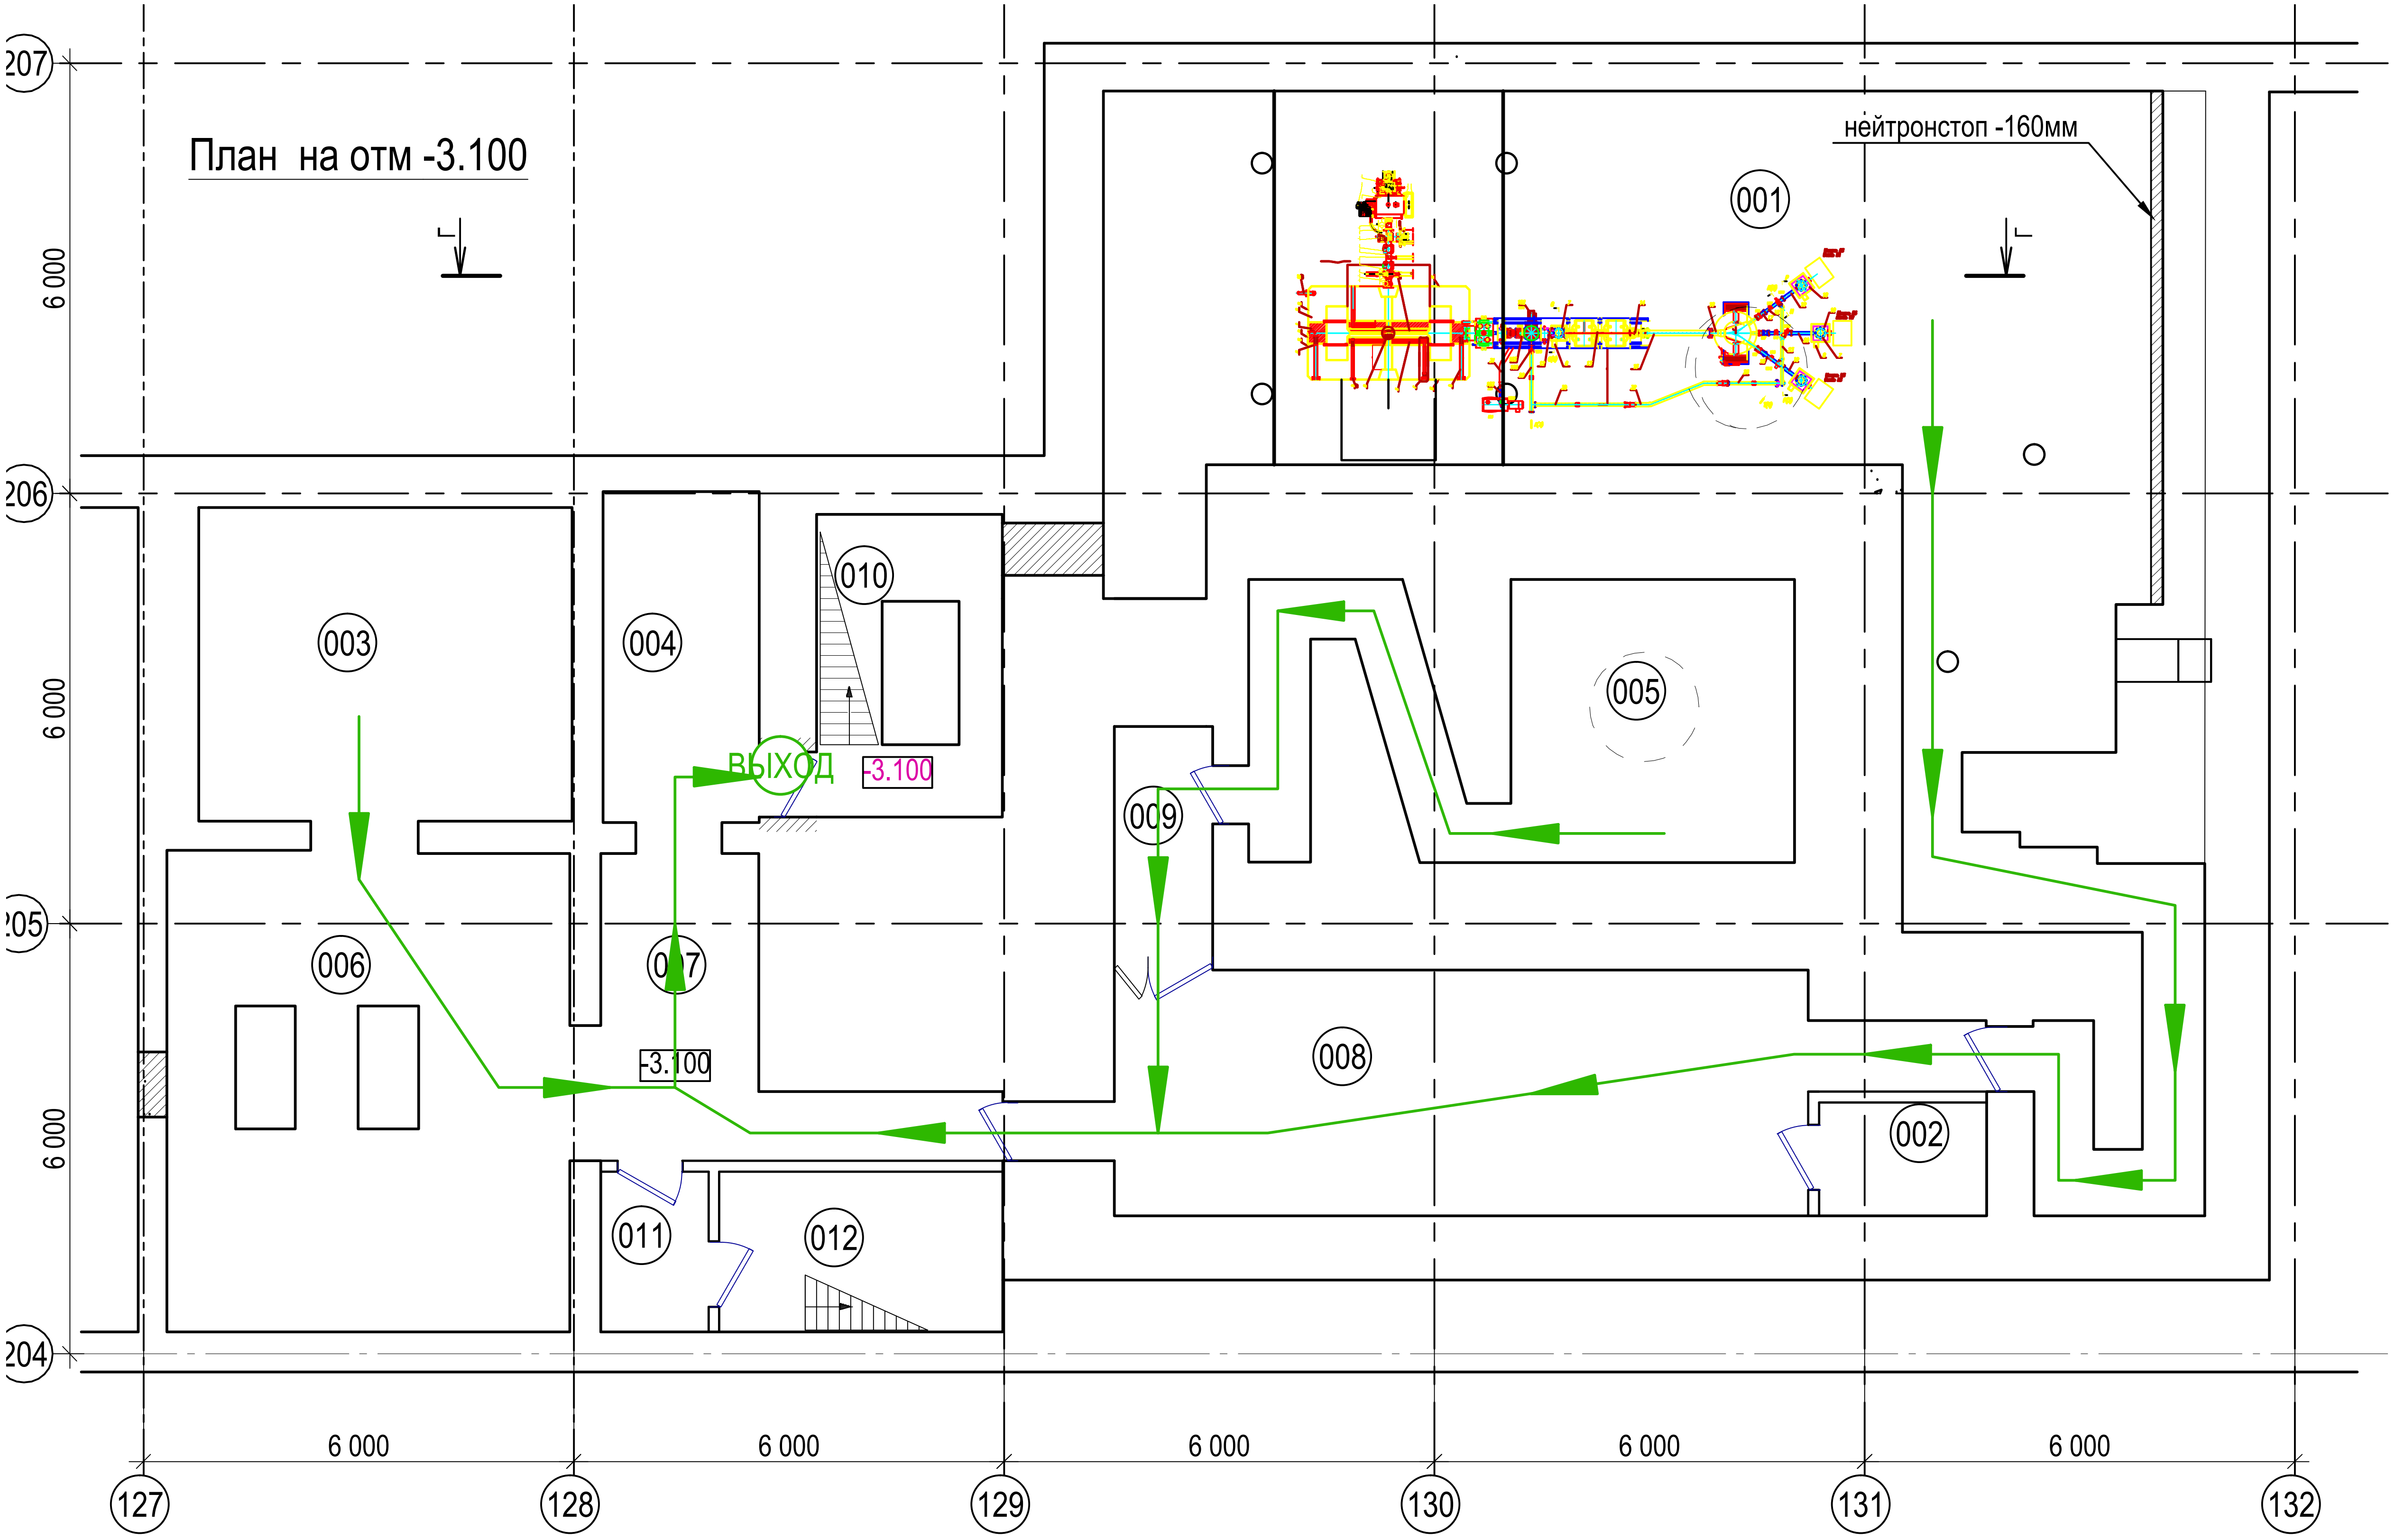


[illegible]

[illegible] [illegible]

[illegible]

Взам. инв. N

Подп. и дата

Инв. N подл.

Изм.	Кол.уч.	Лист	N док.	Подп.	Дата
Руководитель	Козев				
ГАП					
Разработал	Савельева				
Н.контроль					
Проверил					

158 [illegible]

[illegible]

[illegible]

Стадия	Лист	Листов
П	2	

Схема эвакуации на отм.–3.400

ЗАО "САН КОР"